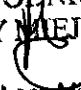


Uchwała Nr 28/VI/15
Rady Miejska w Żurominie
z dnia 12 marca 2015r.

w sprawie: przystąpienia do sporządzenia miejscowego planu zagospodarowania przestrzennego dla miejscowości DĄBROWICE.

Na podstawie art. 18 ust. 2 pkt 5 ustawy z dnia 8 marca 1990r. o samorządzie gminnym (Dz. U. z 2013 r. poz. 594 z późn. zm.) oraz art. 14 ust. 1, 2 i 4 ustawy z dnia 27 marca 2003r. o planowaniu i zagospodarowaniu przestrzennym (tekst jednolity Dz. U. z 2015 r. poz. 199) Rada Miejska w Żurominie uchwala, co następuje:

- §1.** Przystępuje się do sporządzenia „Miejscowego planu zagospodarowania przestrzennego dla miejscowości DĄBROWICE”.
- §2.** Granice obszaru objętego projektem planu, o którym mowa w § 1, określa załącznik graficzny do niniejszej uchwały.
- §3.** Wykonanie uchwały powierza się Burmistrzowi Gminy i Miasta Żuromin.
- §4.** Uchwała wchodzi w życie z dniem podjęcia.

PRZEWODNICZĄCA
RADY MIEJSKIEJ

p. Barbara Michalska

Załącznik do Uchwały Nr 28/VI/15
 Rady Miejskiej w Żurominie
 z dnia 12 marca 2015r.

WYCIĄG MAPY EWIDENCYJNEJ
 ZASADNICZEJ

SKALA 1:10 000

DATA 14.06.2015


OBJĘTOŚĆ 1437.06.5.06 DĄBRONICE

OPIS 1437.06.5 ŻUROMIŃ

woj. mazowieckie

Poświadczam się zgodność niniejszej kopii z treścią materiału państwowego zasobu geodezyjnego i kartograficznego	
Organ prowadzący państwowy zasób geodezyjny i kartograficzny	Starosta Żuromiński
Nazwa materiału zasobu	KOPIA MAPY EWID.
Identyfikator ewidencyjny materiału zasobu	P. 1437.06.5. 1185
Data wykonania kopii	25 LUT. 2015
Imię, nazwisko i podpis osoby reprezentującej organ	Z up. STAROSTY

inż. Anna Kłodzińska
 Kierownik Wydziału Geodezji i Kartografii
 Dokumentacji Geodezyjnej i Kartograficznej

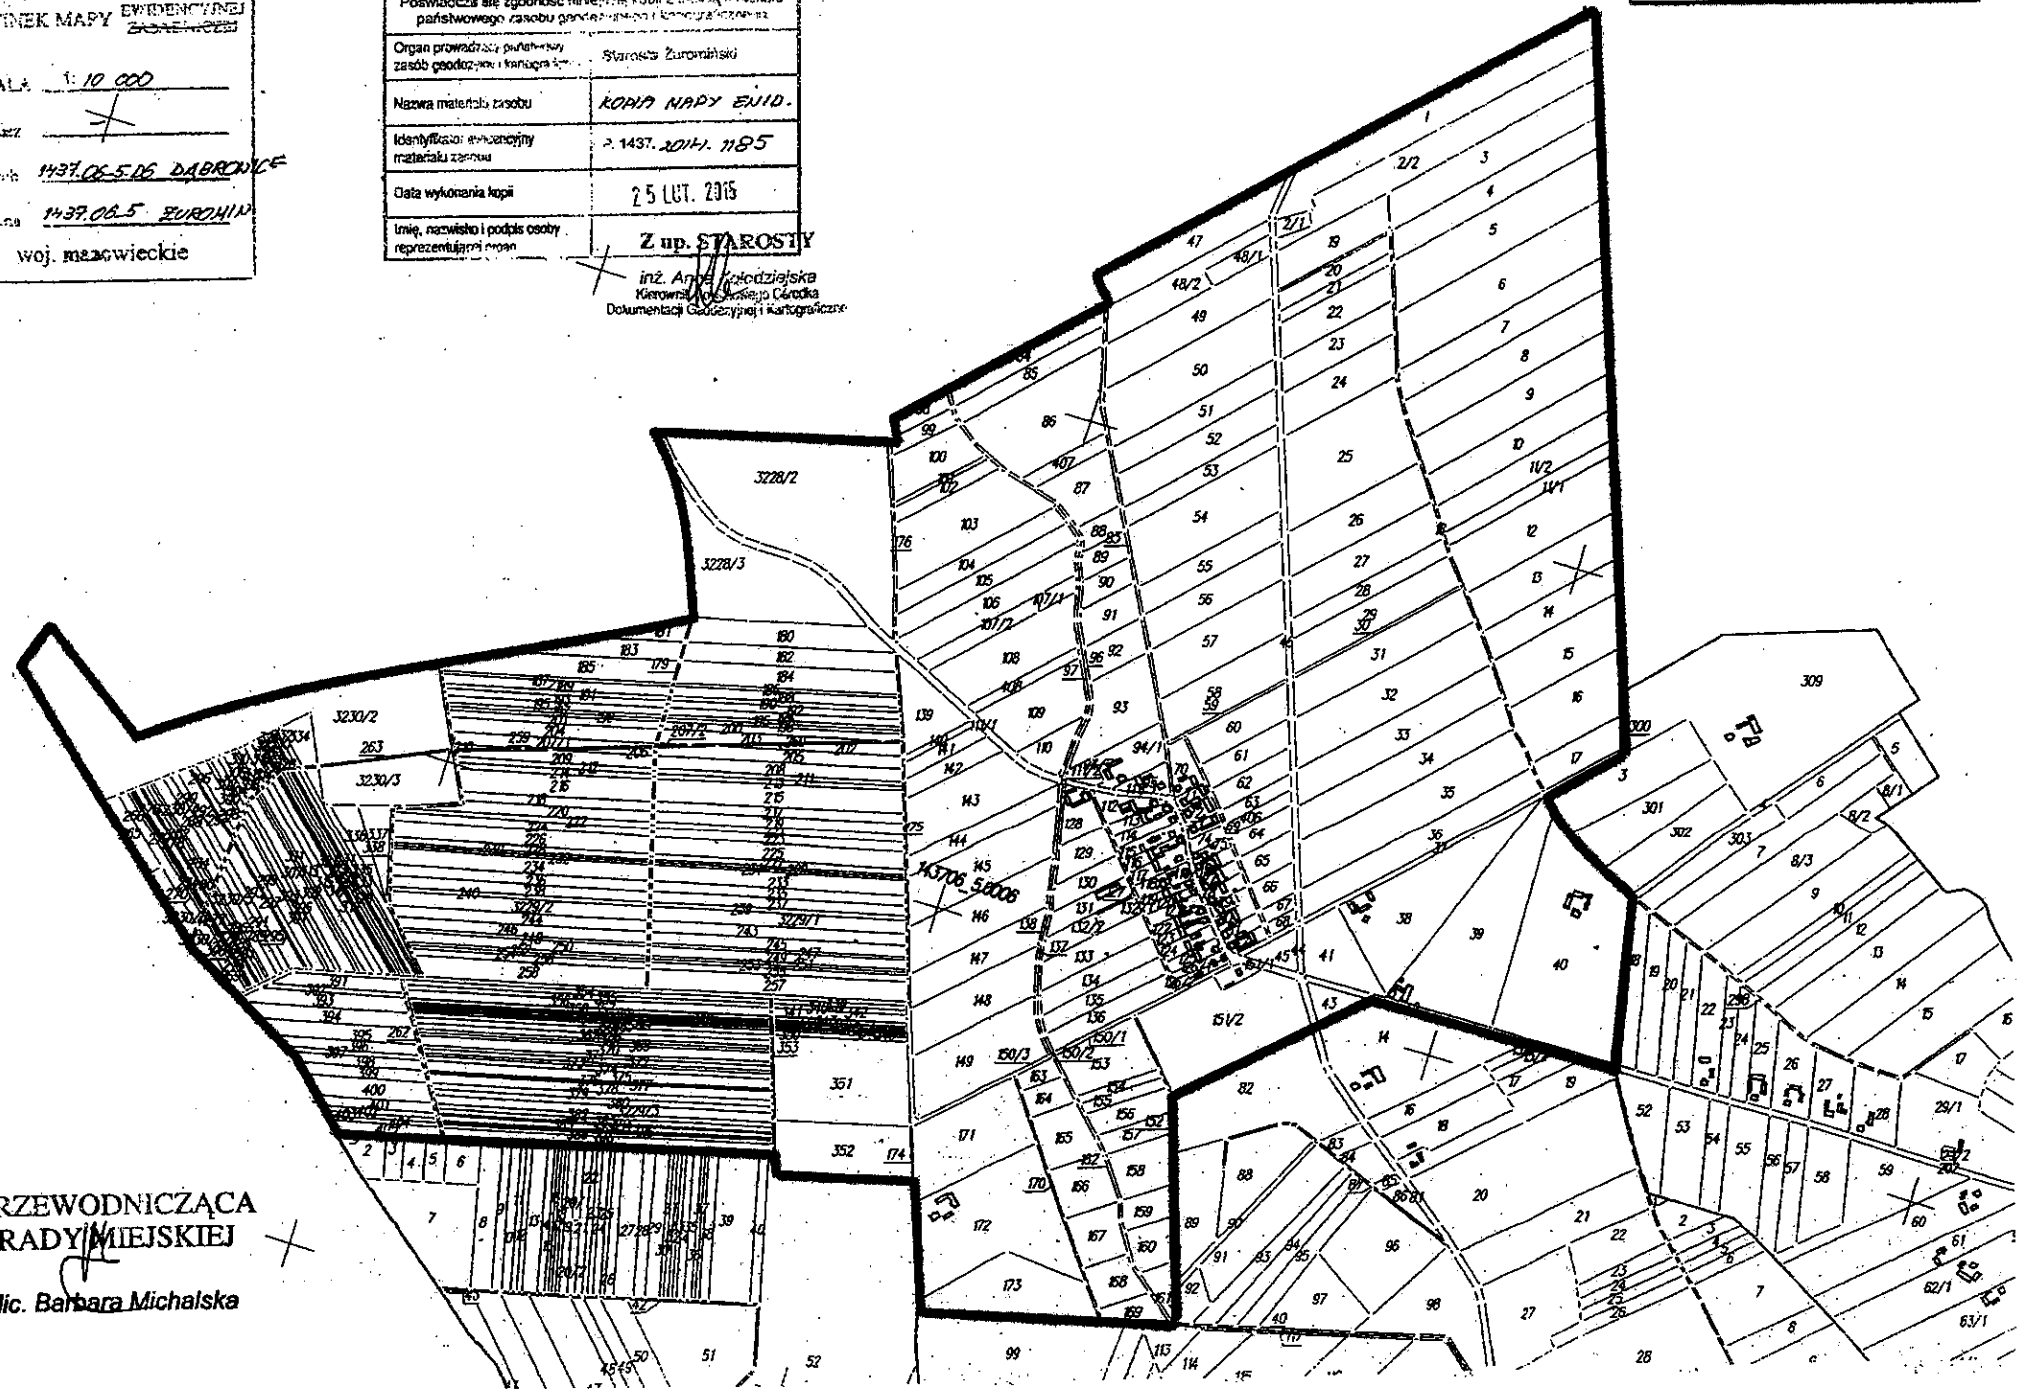

PRZEWODNICZĄCA
 RADY MIEJSKIEJ

lic. Barbara Michalska