

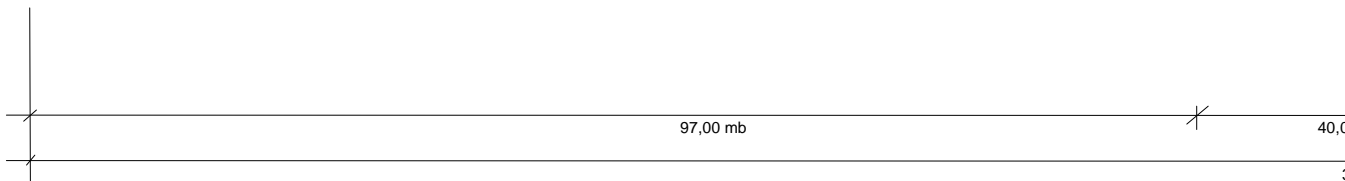


ROZWIĘCIE SIECI WODOCIĄGOWEJ W1 - W

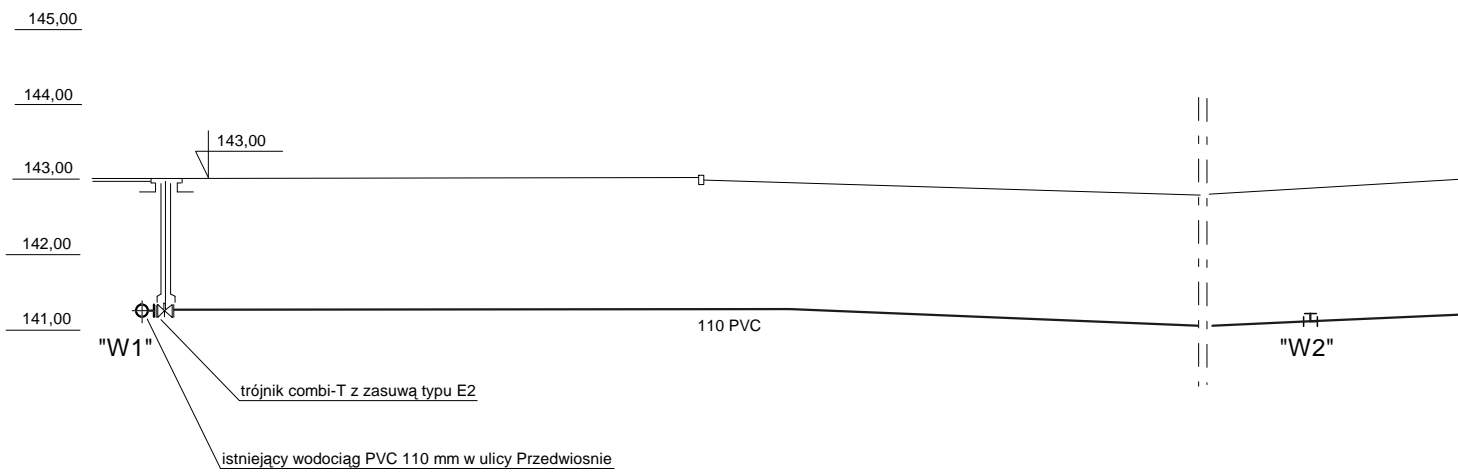

W1 - W4

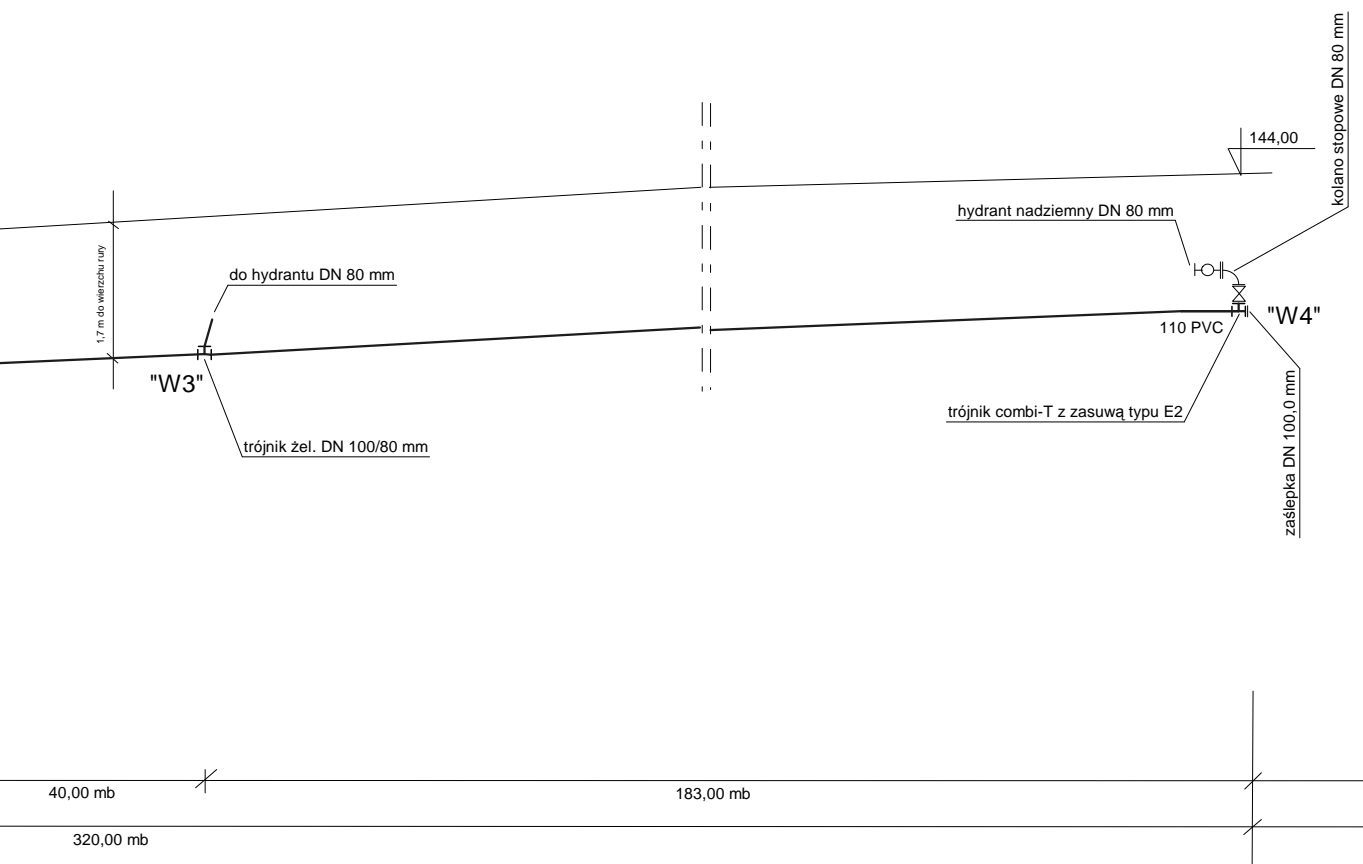

Projekt sieci wodociągowej	
Żuromin, ul. Przedwiośnie, Szymanowskiego i Moniuszki	
ROZWINIĘCIE SIECI WODOCIĄGOWEJ	
projektował : mgr inż. Jan Jurek	Rys nr 1/w
sprawił: Zbigniew Pydyn	06. 2014 r.