

WYKAZ ZMIAN GRUNTOWYCH

Właściciel: Radosław Krzysztof Depczyński – 1/2 cz., Mirosław Janusz i Halina Depczyńscy (małżeństwo) – 1/2 cz.
KW PL2M/00014023/7, jednostka rejestrowa: G.34

STAN PRZED PODZIAŁEM					STAN PO PODZIALE					
Obręb	Nr działki	Pow. działki [ha]	Użytek gruntowy	Klasa gleb.	Pow. użytku [ha]	Nr działki	Pow. działki [ha]	Użytek gruntowy	Klasa gleb.	Pow. użytku [ha]
22 Tadałówka	92	0.55	R	VI	0.25	92/1	0.3261	R	VI	0.0341
			Br-R	V	0.08			Br-R	V	0.0793
			Br-R	VI	0.20			Br-R	VI	0.1978
			W-R	V	0.02			W-R	V	0.0149
										0.3261
					92/2	0.2168	R	VI	0.2158	
										0.2158
Razem:		0.55			0.55	Razem:	0.5419			0.5419

słownie: pięć tysięcy czterysta dziewiętnaście metrów kwadratowych
Zmiana powierzchni nie jest spowodowana zmianą przebiegu granic, lecz zwiększeniem dokładności pomiaru i obliczeń

Poswiadcza się, że niniejszy dokument został opracowany w wyniku prac geodezyjnych i kartograficznych, których rezultaty zawiera operat techniczny wpisany do ewidencji materiałów państwowego zasobu geodezyjnego i kartograficznego.


Organ prowadzący państwowy zasób geodezyjny i kartograficzny: Starosta Żuromiński

Identyfikator ewidencyjny materiału zasobu operatu technicznego: P 1437 + 2015-1015


Data wpisania operatu technicznego do ewidencji materiałów zasobu: 06 LIS. 2015

Imię, nazwisko i podpis osoby reprezentującej organ: Szymon Gniadkowski

SZKIC ORIENTACYJNY
skala 1:50000

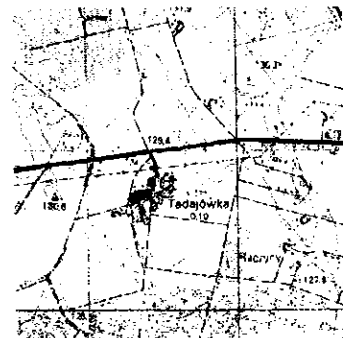

skala 1:1000

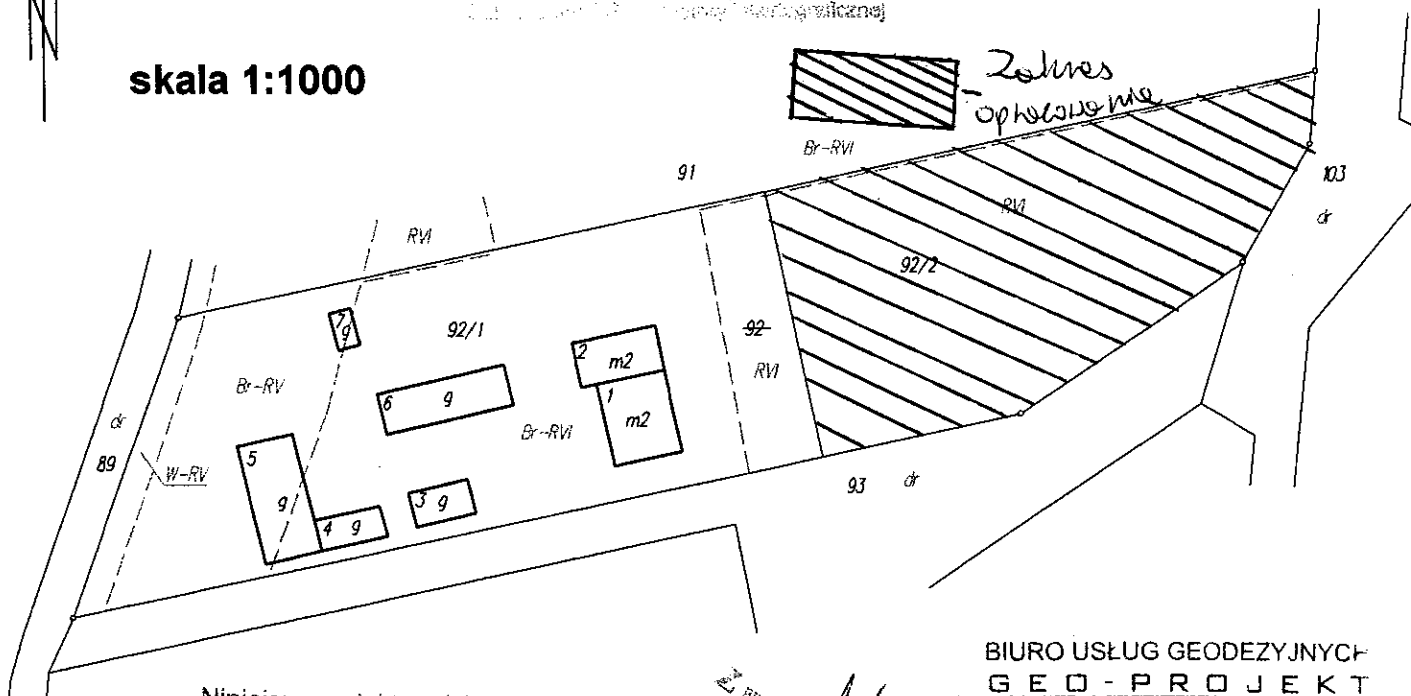

Niniejszy projekt podziału nieruchomości został zatwierdzony Decyzją Burmistrza Gminy i Miasta Żuromin z dnia 10.11.15 nr GGMR:PP 6837-28-2015

BIURO USŁUG GEODEZYJNYCH
GEO-PROJEKT
mgr inż. Katarzyna Gniadkowska
09-300 Żuromin, ul. Wetmańskiego 1
NIP 511-013-92-27, Reg. 142699116
tel. 501 427 793

GIGN.6640.1.1048.2015	<p>Mapa z projektem podziału nieruchomości opracowanym w trybie przepisów o gospodarce nieruchomościami skala 1:1000</p> <p>Wykazane na mapie granice nieruchomości podlegającej podziałowi są zgodne z danymi ewidencyjnymi</p>	Mapę wykonał: mgr inż. Szymon Gniadkowski
obręb: 143706_5.0022 Tadałówka		Uprawnienia zawodowe nr 19631
jednostka ewidencyjna: 143706_5 Żuromin-obszar wiejski		Żuromin, dn. 02.11.2015 r.
powiat żuromiński		<p>GEODETA UPRAWNIONY</p> <p>mgr inż. Szymon Gniadkowski uprawnienia nr 19631</p>
województwo mazowieckie		Podpis
adres nieruchomości: Tadałówka 19, 09-300 Żuromin		