
STRUKTURA EKOFIZJOGRAFICZNA — PROJEKT JEDNOSTKA PLANISTYCZNA MIEJSCOWEGO PLANU ZAGOSPODAROWANIA LITEROWY"f" PRZESTRZENNEGO CZĘŚCI MIEJSCOWOŚCI: <u>kruszewo</u>, gmina i miasto żuromin

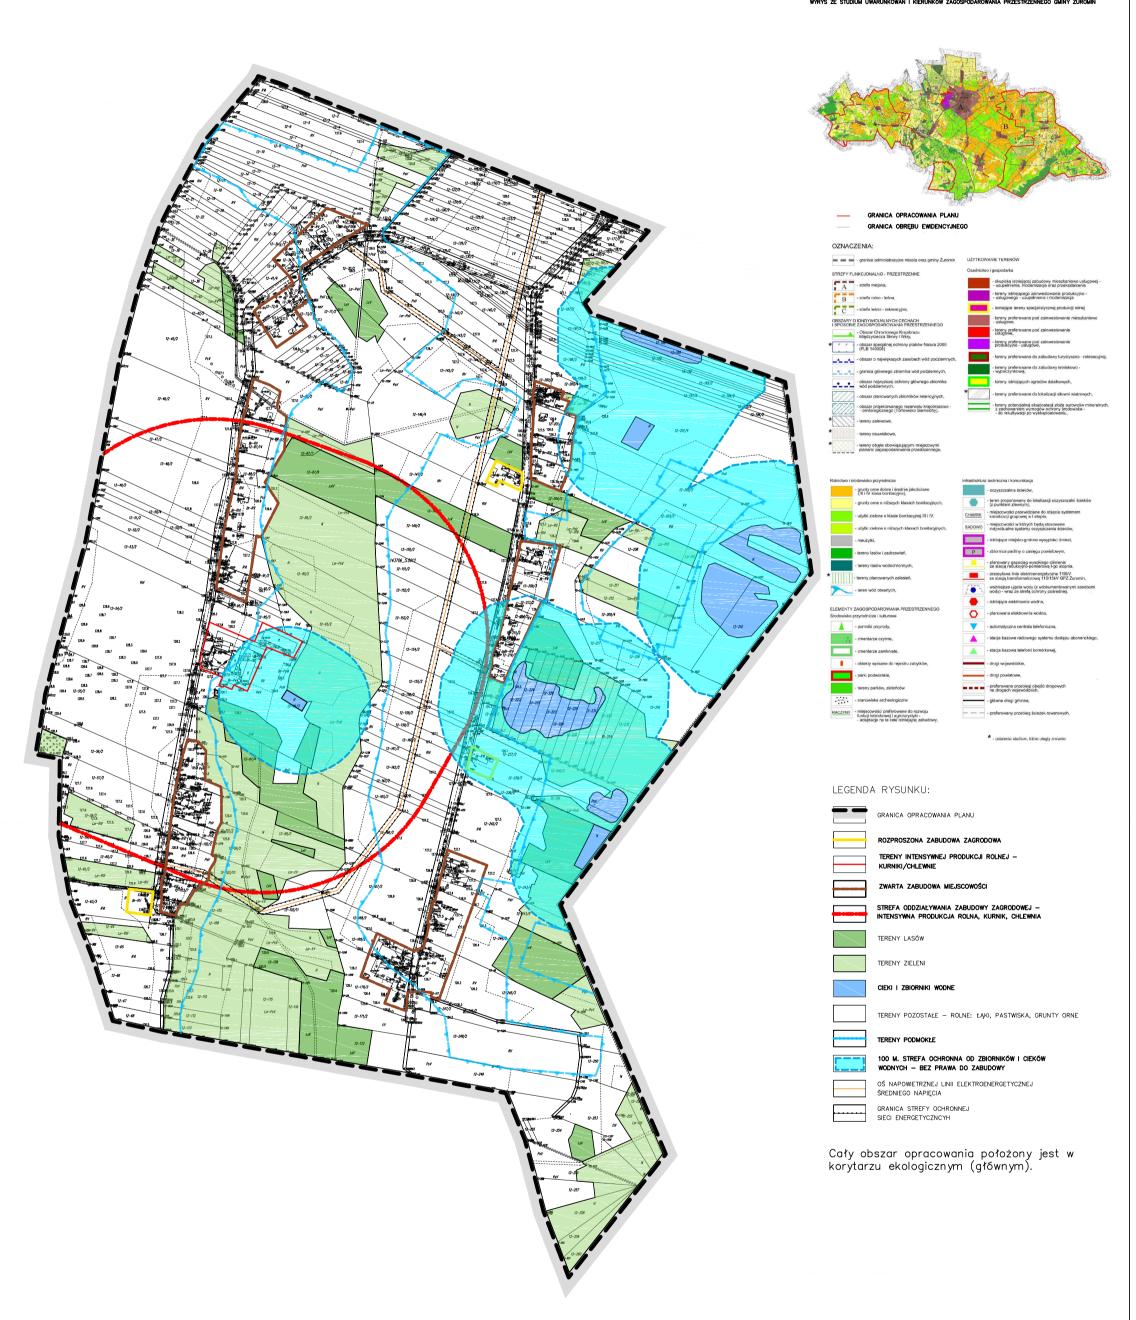



OBSZARY CHRONIONE:

Cały obszar opracowania położony jest w granicach Obszaru Chronionego Krajobrazu Międzyrzecza Skrwy i Wkry ustanowionego na mocy Rozporządzenia nr 23 Wojewody Mazowieckiego z dnia 15 kwietnia 2005r. (Dz. Urz. Woj. Maz. Nr 203, poz.4939)

|                   | SOFT - SOIL  | Grzegorz Pruzik  |                       |
|-------------------|--|--|-----------------------|
|                   | kom. +   | B, 12-100 Szczytno<br>18 509 668 232<br>agorz_prusik@o2.pl         |                       |
|                   |  |  |                       |
| MAPA STRUKTUR EKO | DFIZJOGRAFICZNYCH PROJEKTU MIEJS<br>CZĘŚCI MIEJSCOWOŚCI: KRUSZI                | COWEGO PLANU ZAGOSPODARO<br>ENO, GMINA I MIASTO ŻUROMIN            | NVANIA PRZESTRZENNEGO |
|                   | OFIZJOGRAFICZNYCH PROJEKTU MIEJS<br>CZĘŚCI MIEJSCOWOŚCI: KRUSZI<br>OPRACOWANIA | GCOWEGO PLANU ZAGOSPODARC<br>EWD, GMINA I MIASTO ZUROMIN<br>PODPIS | SKALA 1:6000          |
|                   | CZĘŚCI MIEJSCOWOŚCI: KRUSZ   | <u>ewo,</u> gmina i miasto żuromin                                 |                       |