PROJEKT MIEJSCOWEGO PLANU ZAGOSPODAROWANIA PRZESTRZENNEGO DLA MIEJSCOWOŚCI: DĘBSK, KLICZEWO DUŻE, KLICZEWO MAŁE, KOSEWO, MŁUDZYN, NOWE NADRATOWO, STARE NADRATOWO, ROZWOZIN, SADOWO, WÓLKA KLICZEWSKA ORAZ DLA CZĘŚCI MIEJSCOWOŚCI BĘDZYMIN, KRUSZEWO, RACZYNY, TADAJÓWKA

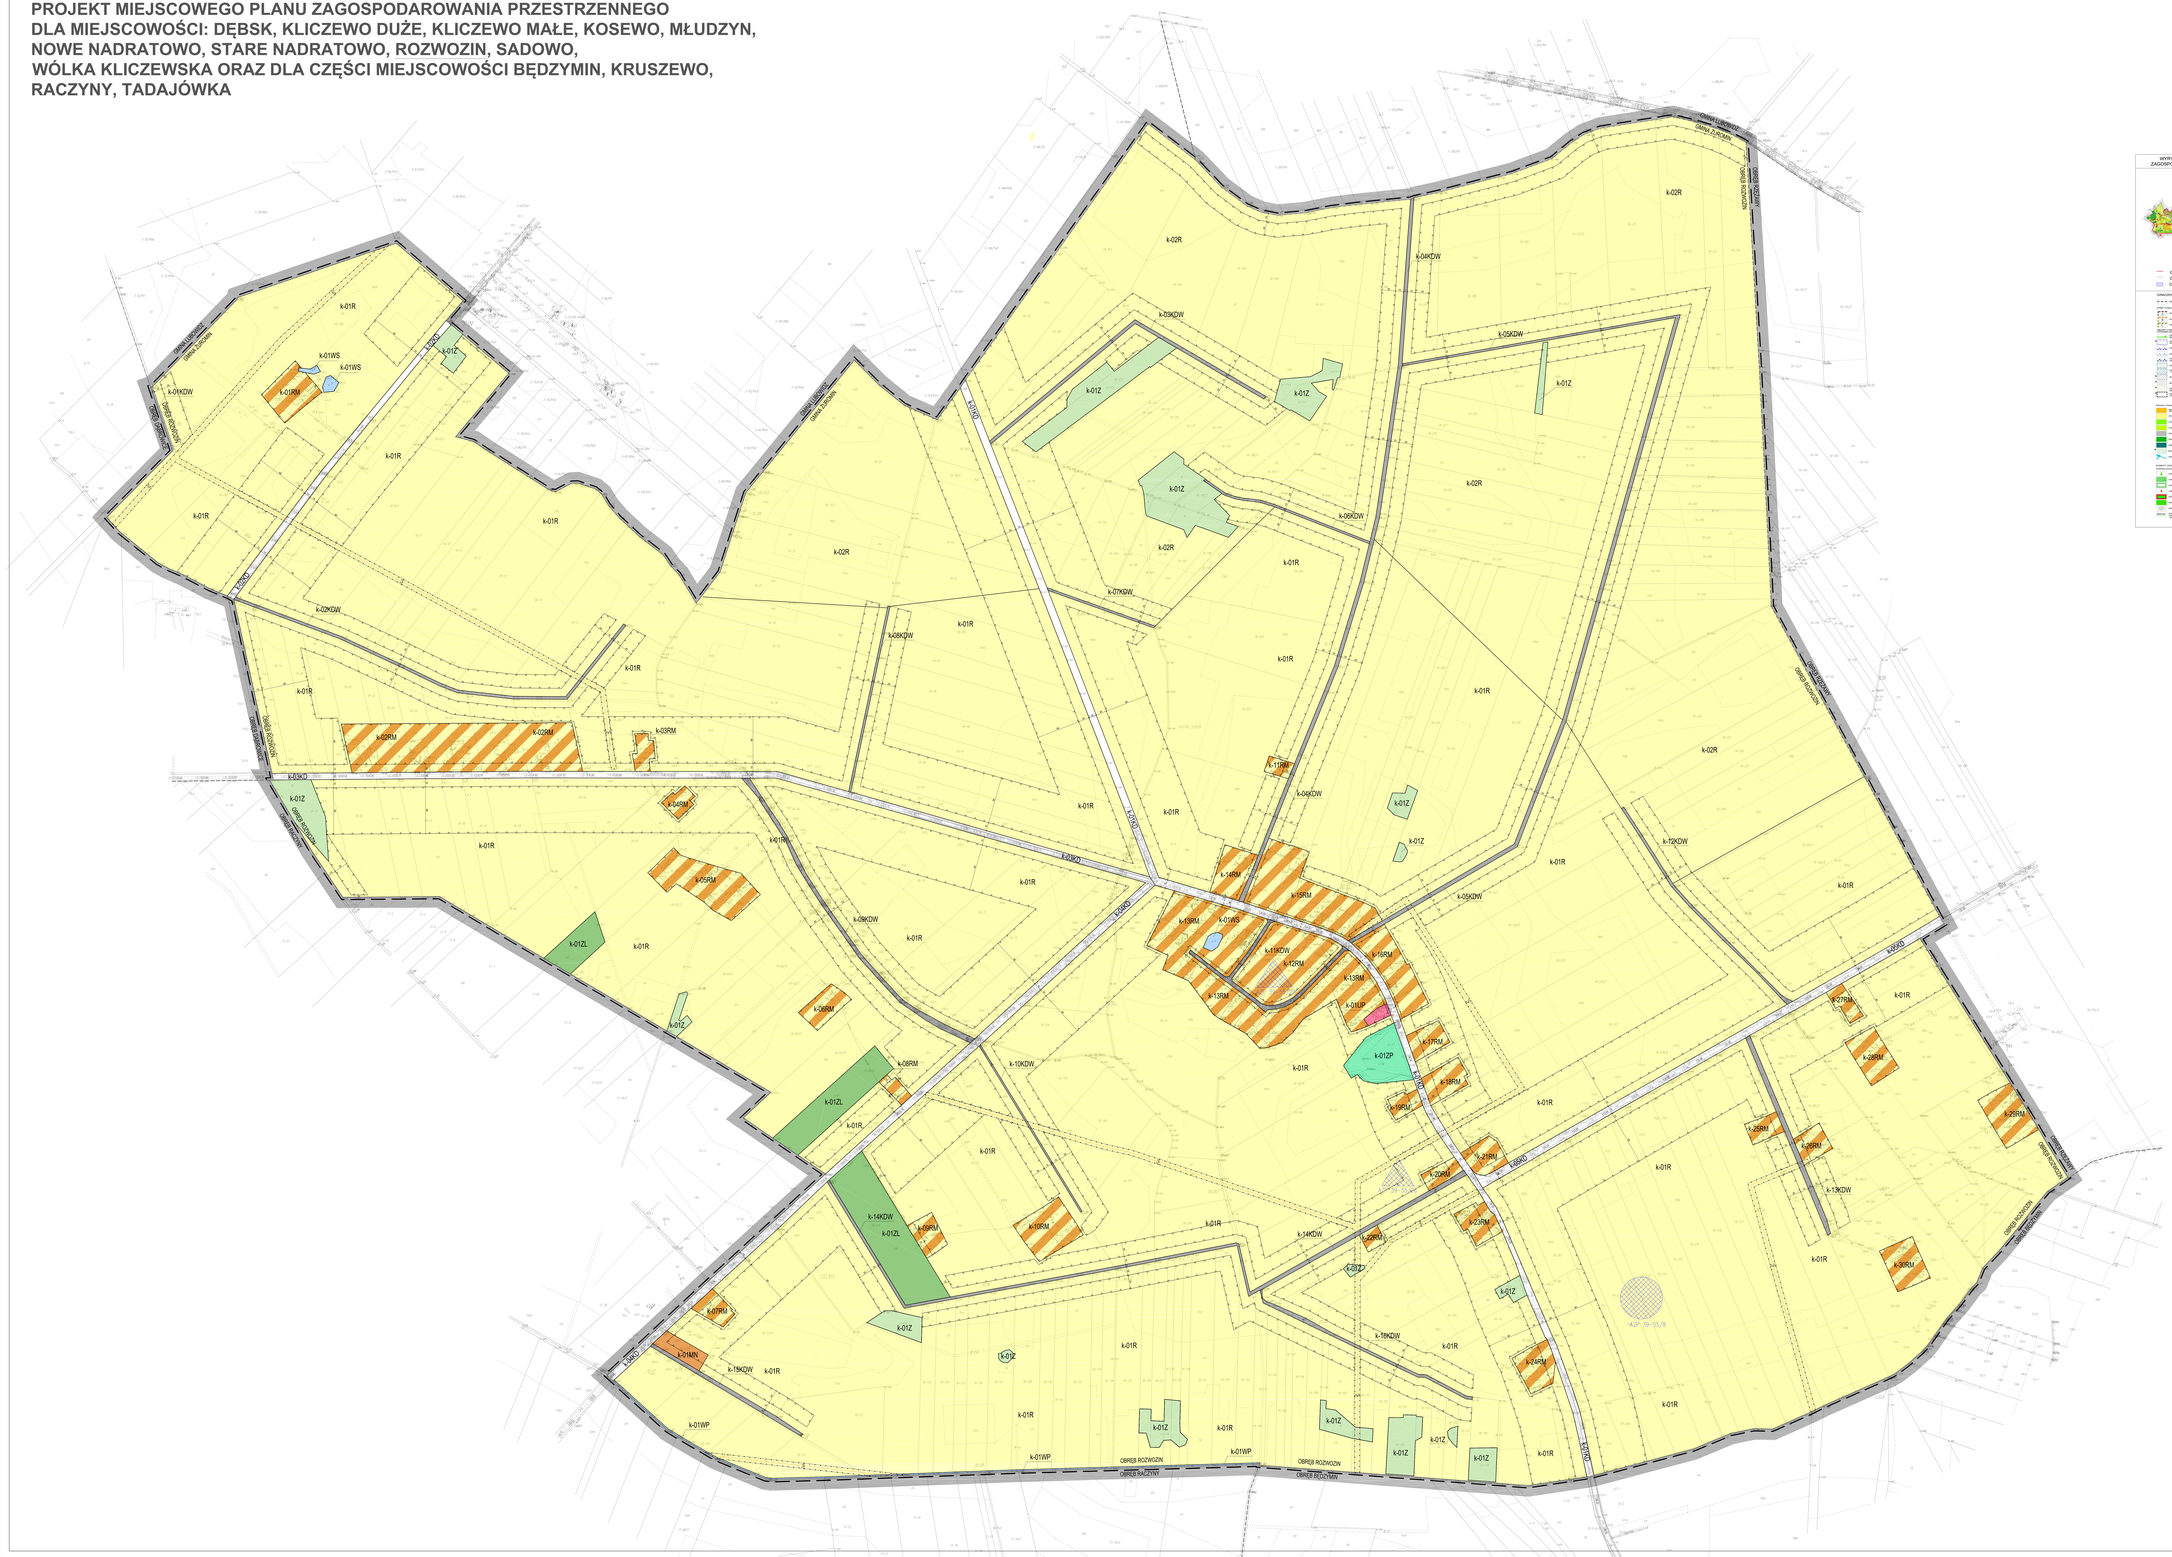

JEDNOSTKA PLANISTYCZNA - ROZWOZIN - SYMBOL LITEROWY "k"

N

0m 50m 100m

SKALA 1:2000

WYRYS ZE STUDIUM UWARUNKOWAŃ I KIERUNKÓW ZAGOSPODAROWANIA PRZESTRZENNEGO GMINY ZUROMIN

USTALENIA:

- GRANICA OPRACOWANIA PLANU
- LINIA ROZGRANICZAJĄCA TERENY O RÓŻNYM PRZEZNACZENIU LUB RÓŻNYCH ZASADACH ZAGOSPODAROWANIA
- NIEPRZEKRACZALNA LINIA ZABUDOWY
- MN TERENY ZABUDOWY MIESZKANIOWEJ JEDNORODZINNEJ
- UP TERENY ZABUDOWY USŁUG PUBLICZNYCH
- MW TERENY ZABUDOWY ZAGRODOWEJ
- R TERENY ROLNICZE
- ZL TERENY LASÓW
- Z TERENY ZIELENI
- ZP TERENY ZIELENI URZĄDZONEJ
- WP TERENY WÓD POWIERZCHNIOWYCH ŚRÓDLĄDOWYCH PŁYNĄCYCH
- WS TERENY WÓD POWIERZCHNIOWYCH ŚRÓDLĄDOWYCH STOJĄCYCH
- KD TERENY DRÓG PUBLICZNYCH
- KDW TERENY DRÓG WEWNĘTRZNYCH
- E TERENY STREFY OCHRONNEJ SIECI ENERGETYCZNYCH

OZNACZENIA INFORMACYJNE:

- GRANICA GMINY
- GRANICA OBRĘBU GEODEZYJNEGO
- LINIA WYWŁASZNA
- NAZWA GMINY / NAZWA OBRĘBU GEODEZYJNEGO
- OBSZAR STANOWISKA ARCHEOLOGICZNEGO - NR OBSZARU AZP, NR STANOWISKA ARCH. W MIEJSCOWOŚCI, NR STANOWISKA ARCH. NA OBSZARZE AZP
- OŚ NADWYMIETROWEJ LINII ELEKTROENERGETYCZNEJ ŚREDNIEGO NAPIĘCIA

ZAŁĄCZNIK NR ... DO UCHWAŁY NR ..... RADY GMINY ZUROMIN Z DNIA ..... r.
OPUBLIKOWANEJ W DZIENNIKU URZĘDOWYM WOJEWÓDZTWA MAZOWIECKIEGO .....

PLANOWANIE PRZESTRZENNE I OBSŁUGA NIERUCHOMOŚCI ESPRIT MICHAŁ ROMAŃSKI
ul. Siedlecka 31a/4, 42 - 504Bć Będzin
NIP 730 222 10 29 REGON 367004181 email:kancelaria@esprit.net.pl tel.606 526 310

DATA: 10.2016	**PROJEKT MIEJSCOWEGO PLANU ZAGOSPODAROWANIA PRZESTRZENNEGO DLA MIEJSCOWOŚCI: DĘBSK, KLICZEWO DUŻE, KLICZEWO MAŁE, KOSEWO, MŁUDZYN, NOWE NADRATOWO, STARE NADRATOWO, ROZWOZIN, SADOWO, WÓLKA KLICZEWSKA ORAZ DLA CZĘŚCI MIEJSCOWOŚCI BĘDZYMIN, KRUSZEWO, RACZYNY, TADAJÓWKA**	SKALA 1:2000
GŁÓWNY PROJEKTANT:	mgr inż. Michał Romański	
PROJEKTANT:	mgr inż. Zuzanna Wiśniewska	
PROJEKTANT:	mgr inż. Katarzyna Krukowska	