

UCHWAŁA NR 207/XXX/17
RADY MIEJSKIEJ w ŻUROMINIE
z dnia 17 marca 2017r.

zmieniająca uchwałę w sprawie przystąpienia do sporządzenia miejscowego planu zagospodarowania przestrzennego miejscowości położonych na terenie gminy Żuromin: Poniatowo, Chamsk, Cierpigórz, Brudnice, Franciszkowo i Olszewo

Na podstawie art. 18 ust. 2 pkt 5 ustawy z dnia 8 marca 1990 r. o samorządzie gminnym (Dz.U. z 2016 r., poz. 446 z późn. zm) oraz art. 14 ust. 1, 2 i 4 ustawy z dnia 27 marca 2003 r. o planowaniu i zagospodarowaniu przestrzennym (Dz. U. z 2016r. poz. 778, z późn. zm.) Rada Miejska w Żurominie uchwala, co następuje:

§1.W Uchwale Nr 345/XLVII/10 Rady Miejskiej w Żurominie z dnia 10 listopada 2010 r. w sprawie przystąpienia do sporządzenia miejscowego planu zagospodarowania przestrzennego miejscowości położonych na terenie gminy Żuromin: Poniatowo, Chamsk, Cierpigórz, Brudnice, Franciszkowo i Olszewo, zmienionej Uchwałą Nr 31/V/11 Rady Miejskiej w Żurominie z dnia 10 lutego 2011 r. oraz Uchwałą Nr 166/XXV/16 Rady Miejskiej w Żurominie z dnia 29 listopada 2016r., wprowadza się następujące zmiany:

1) Tytuł uchwały otrzymuje brzmienie: „w sprawie przystąpienia do sporządzenia miejscowego planu zagospodarowania przestrzennego dla części miejscowości: Poniatowo, Chamsk, Cierpigórz, Brudnice, Franciszkowo i Olszewo”

2) §1 ust.2 otrzymuje brzmienie:

„2. Granice obszaru objętego projektem planu określają następujące załączniki graficzne do niniejszej uchwały :

- 1) załącznik nr 1 – część obrębu Brudnice,
- 2) załącznik nr 2 – część obrębu Poniatowo,
- 3) załącznik nr 3 – część obrębu Franciszkowo,
- 4) załącznik nr 4 – część obrębu Chamsk ,
- 5) załącznik nr 5 – część obrębu Olszewo,
- 6) załącznik nr 6 – część obrębu Cierpigórz.”

3) Załącznik nr 1 otrzymuje brzmienie określone w załączniku nr 1 do niniejszej uchwały,

4) Załącznik nr 2 otrzymuje brzmienie określone w załączniku nr 2 do niniejszej uchwały,

5) Załącznik nr 3 otrzymuje brzmienie określone w załączniku nr 3 do niniejszej uchwały,

6) Załącznik nr 4 otrzymuje brzmienie określone w załączniku nr 4 do niniejszej uchwały,

7) Załącznik nr 5 otrzymuje brzmienie określone w załączniku nr 5 do niniejszej uchwały,

8) Załącznik nr 6 otrzymuje brzmienie określone w załączniku nr 6 do niniejszej uchwały.

§2. Wykonanie uchwały powierza się Burmistrzowi Gminy i Miasta Żuromin

§3. Uchwała wchodzi w życie z dniem podjęcia .

PRZEWODNICZĄCA
RADY MIEJSKIEJ

lic. Barbara Michańska

granica sporządzenia miejscowego planu zagospodarowania przestrzennego



**PRZEWODNICZĄCA
RADY MIEJSKIEJ**

lic. Barbara Michalska

— granica sporządzenia miejscowego planu zagospodarowania przestrzennego




**PRZEWODNICZĄCA
RADY MIEJSKIEJ**

lic. Barbara Michalska

ZALĄCZNIK NR 3 DO UCHWAŁY NR 207/XXX/17
RADY MIEJSKIEJ W ŻUROMNIE
Z DN. 17 MARCA 2017 r.

obręb geodezyjny: 8 Franciszkowo
skala 1:13 000

— granica sporządzenia miejscowego planu zagospodarowania przestrzennego

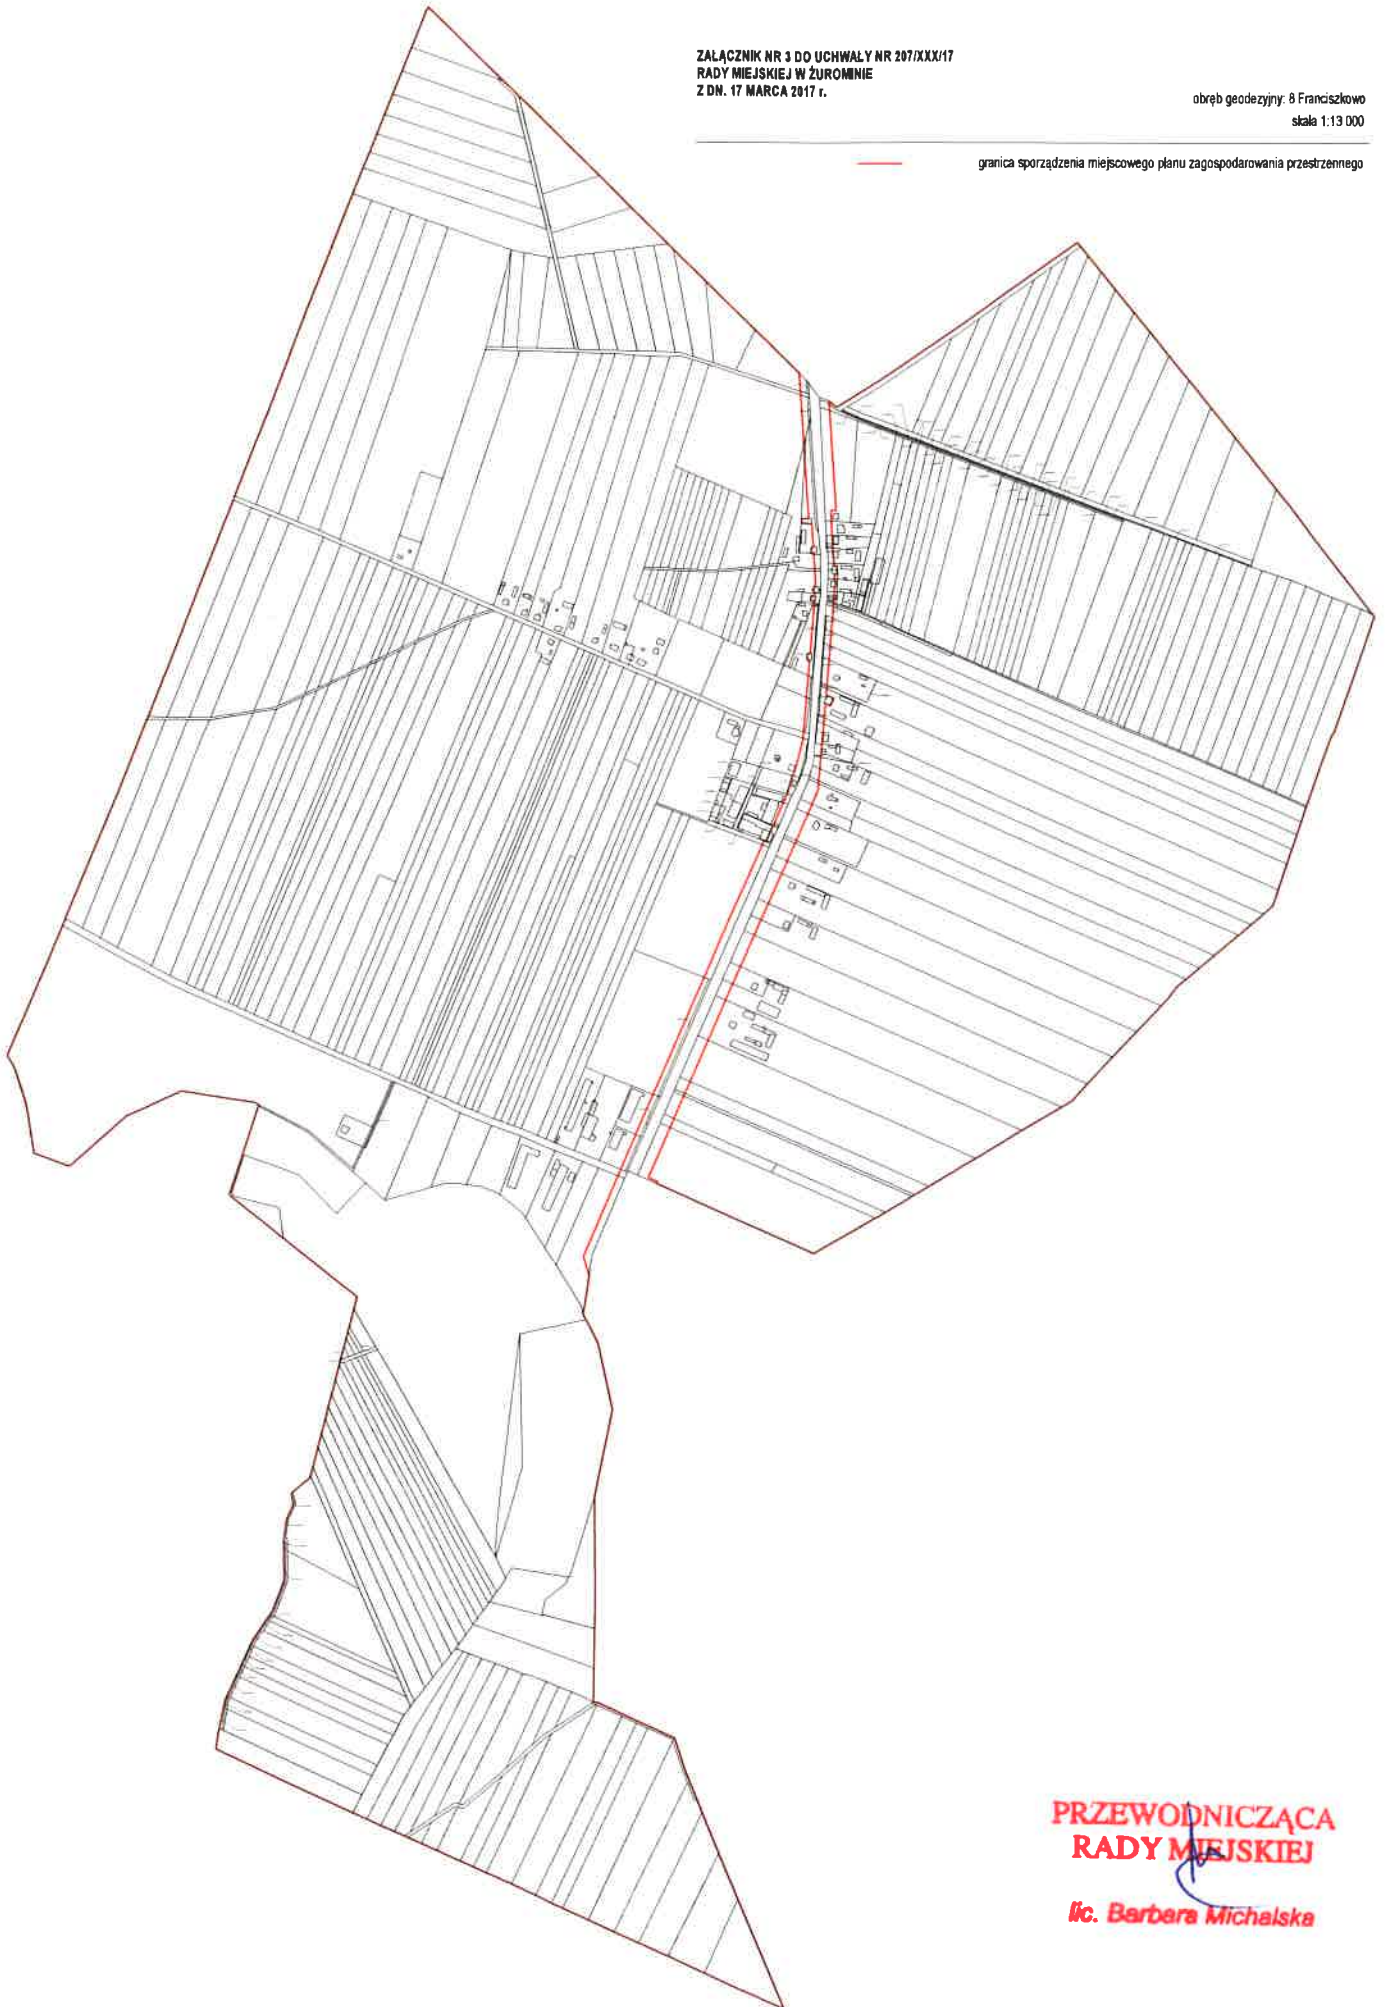

**PRZEWODNICZĄCA
RADY MIEJSKIEJ**


lic. Barbara Michalska

— granica sporządzenia miejscowego planu zagospodarowania przestrzennego



**PRZEWODNICZĄCA
RADY MIEJSKIEJ**

lc. Barbara Michalska

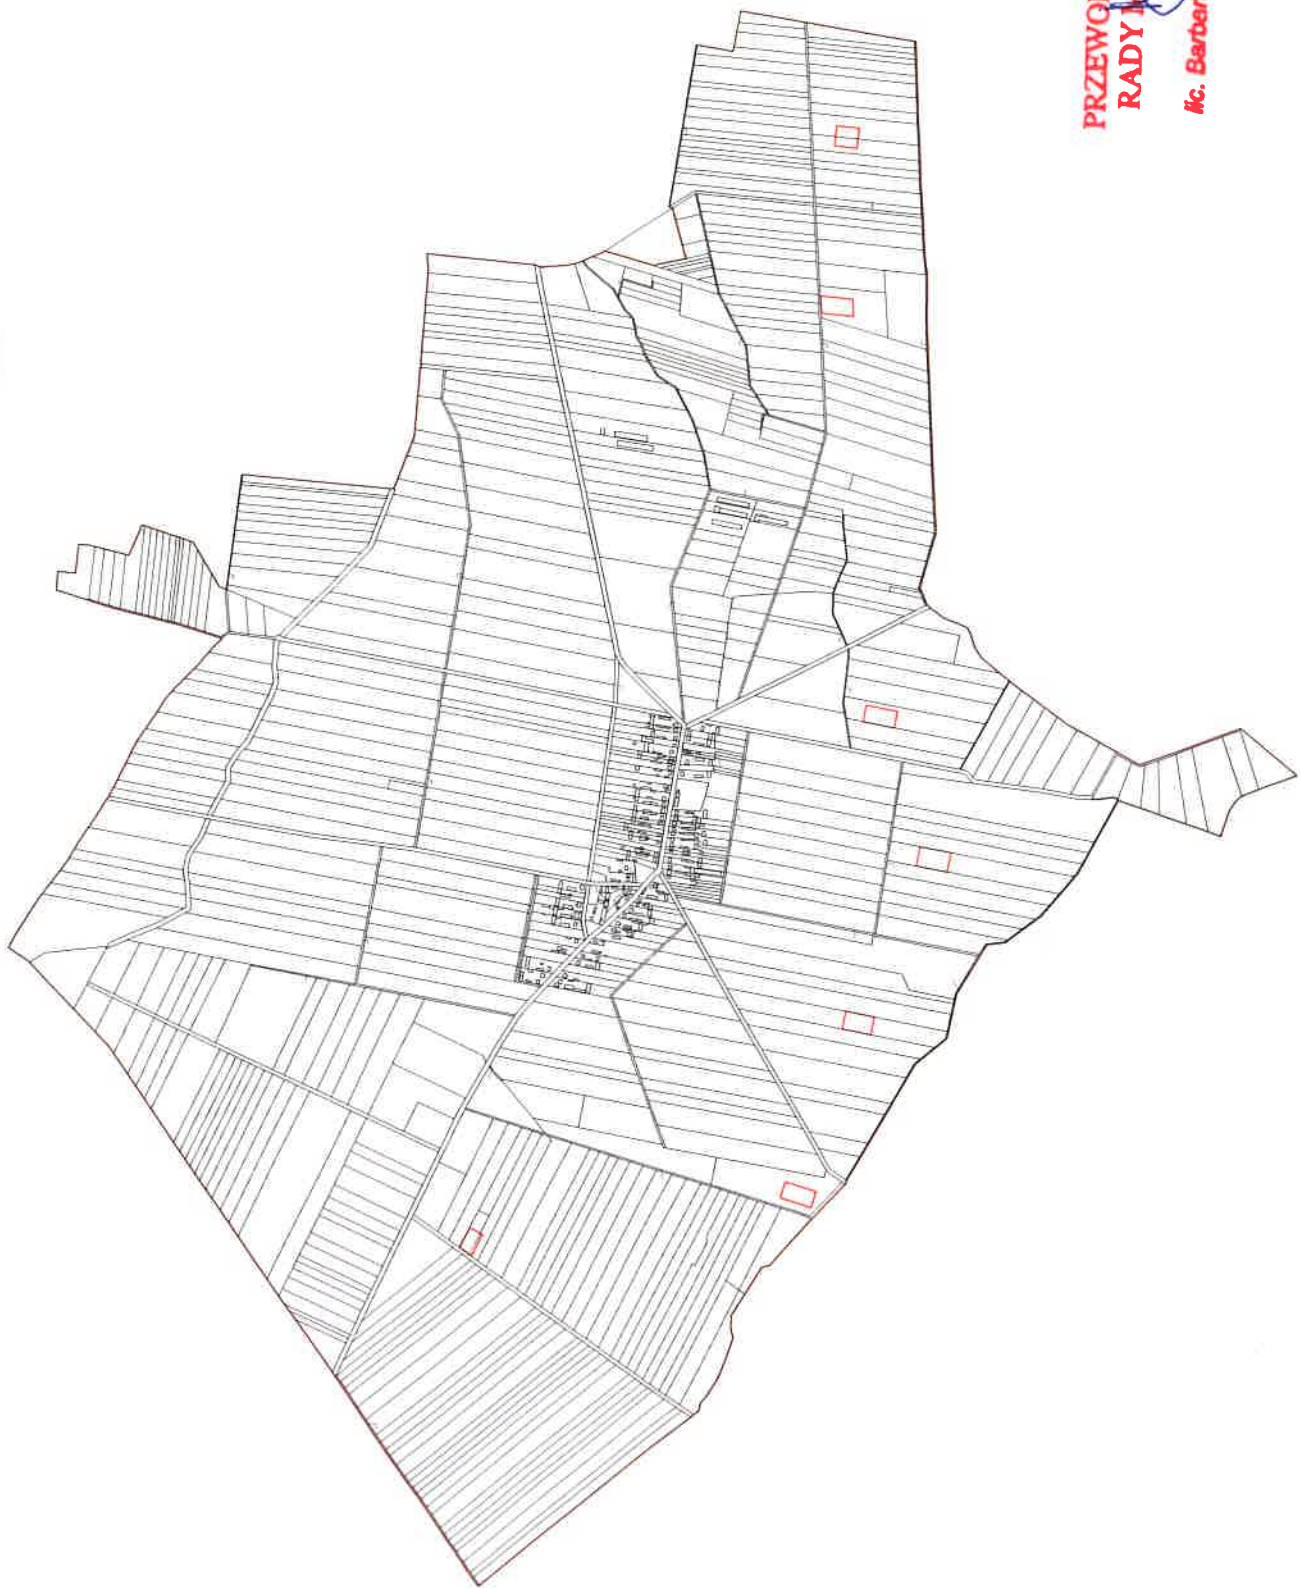

**PRZEWODNICZĄCA
RADY MIEJSKIEJ**

Mc. Barbara Michalska

granicą sporządzenia miejscowego planu zagospodarowania przestrzennego

