



Szczegół "B" skala 1:10

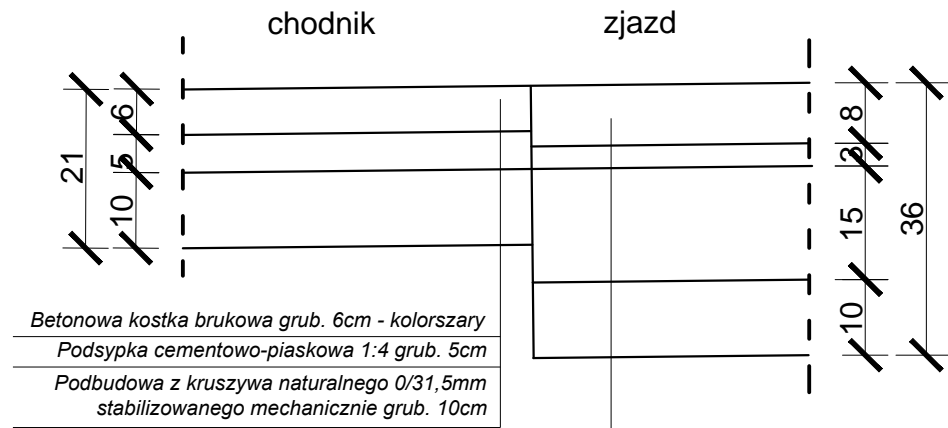

Betonowa kostka brukowa grub. 8cm - kolor czerwony
 Podsypka cementowo-piaskowa 1:4 grub. 3cm
 Podbudowa z kruszywa łamanego 0/31,5mm stabilizowanego mechanicznie grub. 15cm
 Warstwa odcinająca z pospółki grub. 10cm

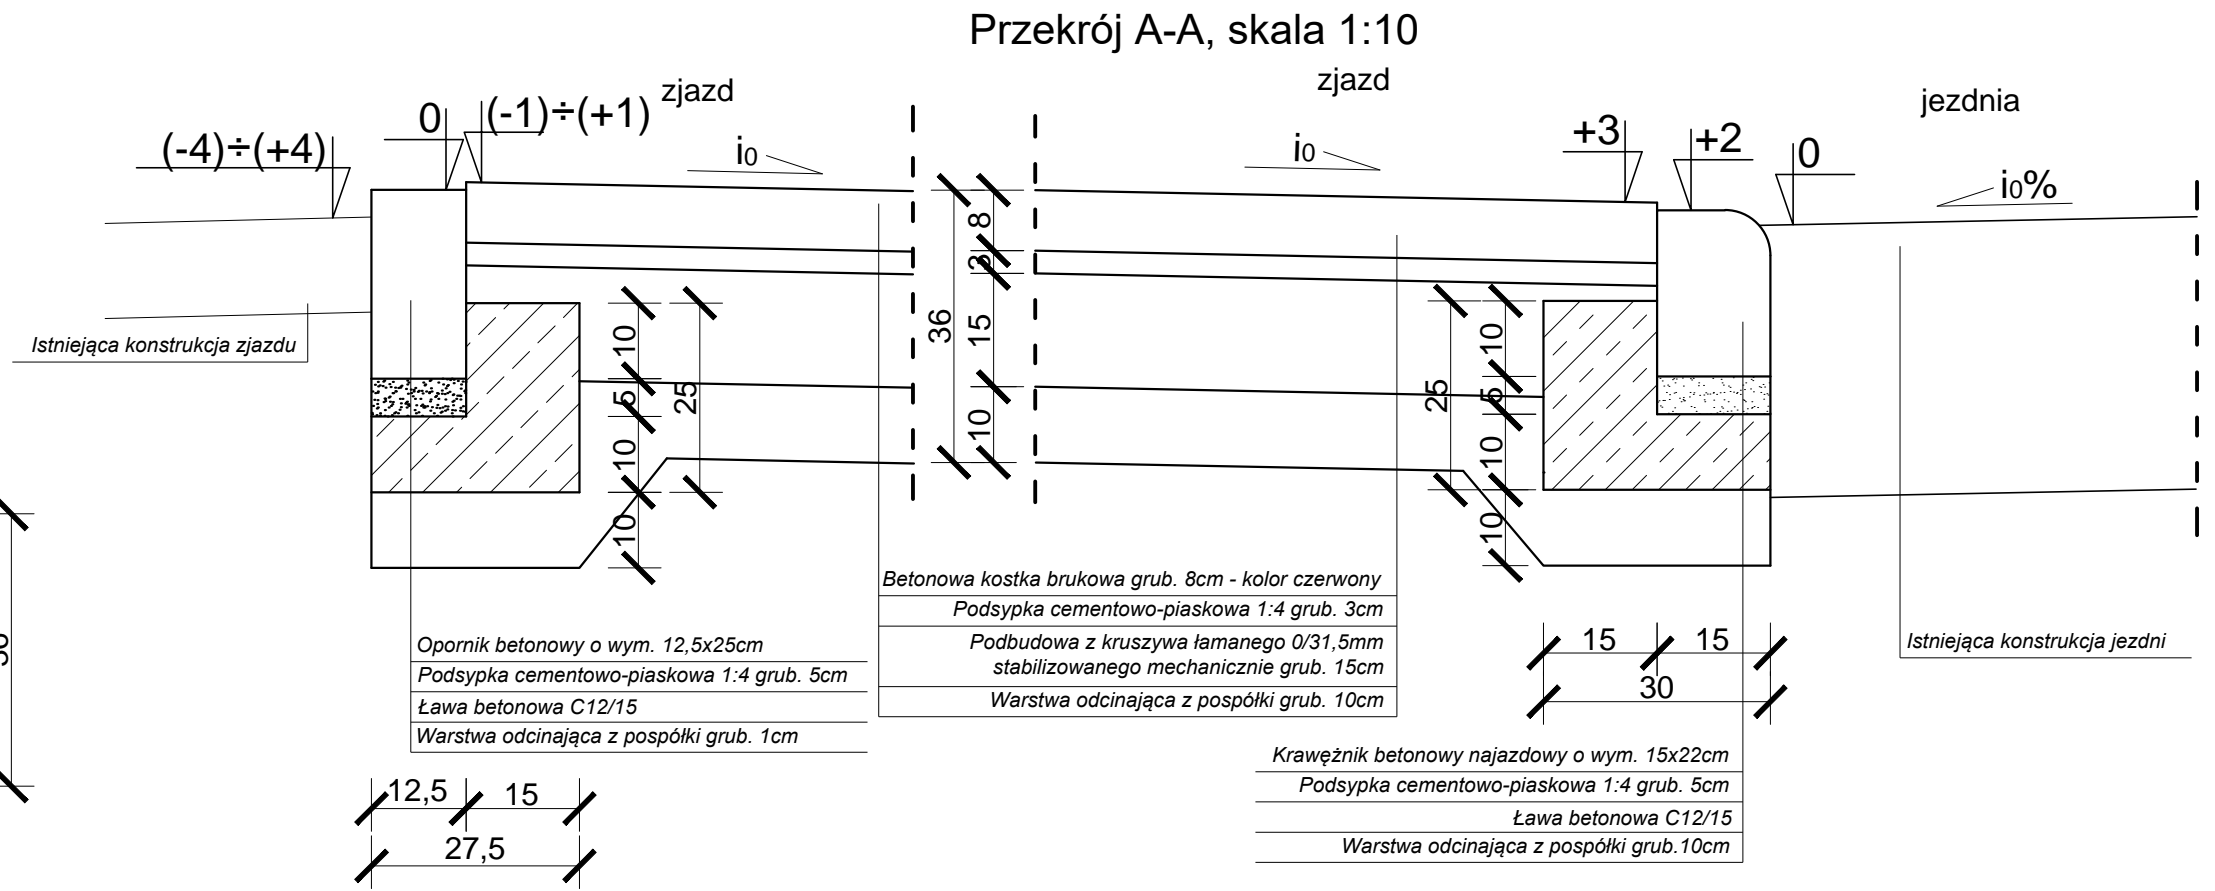


Opornik betonowy o wym. 12,5x25cm
 Podsypka cementowo-piaskowa 1:4 grub. 5cm
 Ława betonowa C12/15
 Warstwa odcinająca z pospółki grub. 1cm

Betonowa kostka brukowa grub. 8cm - kolor czerwony
 Podsypka cementowo-piaskowa 1:4 grub. 3cm
 Podbudowa z kruszywa łamanego 0/31,5mm stabilizowanego mechanicznie grub. 15cm
 Warstwa odcinająca z pospółki grub. 10cm


Krawężnik betonowy najazdowy o wym. 15x22cm
 Podsypka cementowo-piaskowa 1:4 grub. 5cm
 Ława betonowa C12/15
 Warstwa odcinająca z pospółki grub. 10cm

Zjazd indywidualny, skala 1:100

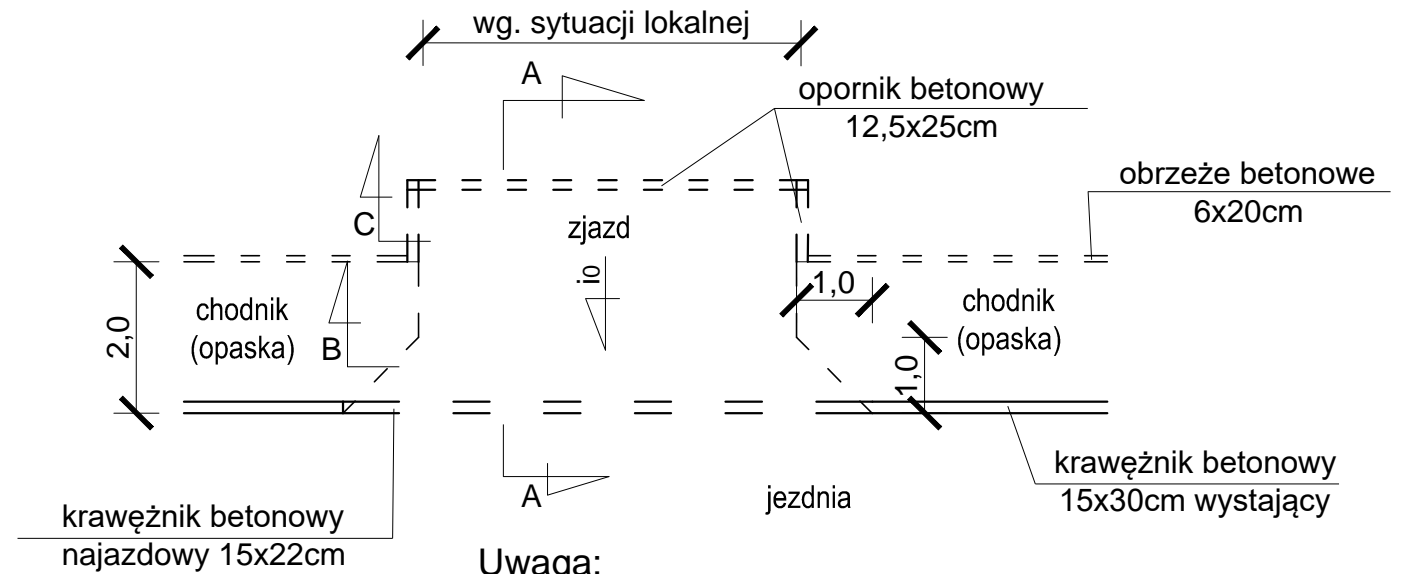

Uwaga:
 - spadek na zjazdach dostosować do rzędnej projektowanej jezdni i rzędnej istniejącej bramy

Szczegół "C" skala 1:10

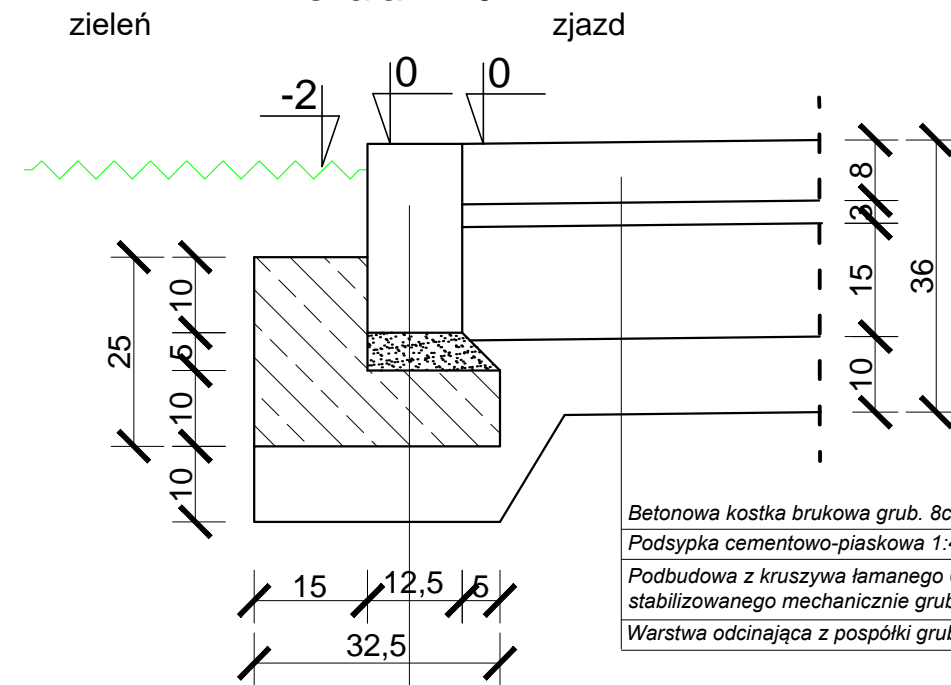

Betonowa kostka brukowa grub. 8cm - kolor czerwony
 Podsypka cementowo-piaskowa 1:4 grub. 3cm
 Podbudowa z kruszywa łamanego 0/31,5mm stabilizowanego mechanicznie grub. 15cm
 Warstwa odcinająca z pospółki grub. 10cm

Opornik betonowy o wym. 12,5x25cm
 Podsypka cementowo-piaskowa 1:4 grub. 5cm
 Ława betonowa C12/15
 Warstwa odcinająca z pospółki grub. 10cm

| | | | |
|--------------------|--|---------------|-------------------|
| Investor: | Gmina i Miasto Żuromin, Pl. Piłsudskiego 3, 09-300 Żuromin | | |
| Obiekt: | ul. Szkolna w Kliczewie Małym, gmina Żuromin | | |
| Temat opracowania: | Przebudowa ulicy od km 0+000,00 do km 0+227,34 | | |
| Nazwa rysunku: | SZCZEGÓŁY ZJAZDÓW | | |
| Projektant: | mgr inż. Cezary Mikołajewski | Nr uprawnień: | MAZ/0515/PWBD/15 |
| | | Nr rysunku: | 4 |
| Data: | 05.12.2016 r. | Stadium: | Projekt budowlany |
| | | Branża: | Drogowa |
| | | Skala: | 1:100, 1:10 |