



PROJEKT BUDOWLANY

**Rozbudowa sieci wodociągowej i kanalizacji ściekowej w drodze
gminnej działka nr ewid. 474 w Wiadrowie.**

STADIUM: PROJEKT BUDOWLANY

BRANŻA: SANITARNA

INWESTOR : MIASTO I GMINA ŻUROMIN

UL. PL. PIŁSUDSKIEGO 3

09-300 ŻUROMIN

JEDNOSTKA EWIDENCYJNA: 143706_5 ŻUROMIN

KATEGORIA OBIEKTU: XXVI

LOKALIZACJA: WIADROWO, DZ. NR 474, 281, 383

JEDNOSTKA PROJEKTOWA: OLI-INSTAL MAREK ŁEBKOWSKI

09-300 ŻUROMIN, UL. KS. POPIELUSZKI 29

BRANŻA:	IMIĘ I NAZWISKO PROJEKTANTA:	NUMER UPRAWNIENI:	DATA:	PIECZĄTKA I PODPIS:
PROJEKTANT:	MGR INŻ. MAREK ŁEBKOWSKI	WAM/0100/POOS/15	08.2020	

SPIS treści

SPIS treści	2
1. PRZEDMIOT INWESTYCJI	3
1.1 PRZEDMIOT OPRACOWANIA I CEL OPRACOWANIA.....	3
1.2 LOKALIZACJA INWESTYCJI.	3
1.3 PODSTAWA OPRACOWANIA	3
2. PROJEKT ZAGOSPODAROWANIA TERENU	3
2.1 ISTNIEJĄCY STAN ZAGOSPODAROWANIA TERENU.....	3
2.2 PODZIEMNE ZAGOSPODAROWANIE DZIAŁKI	4
2.3 DANE INFORMACYJNE, CZY TEREN JEST WPISANY DO REJESTRU ZABYTKÓW ORAZ CZY PODLEGA OCHRONIE NA PODSTAWIE USTALEŃ MIEJSCOWEGO PLANU ZAGOSPODAROWANIA PRZESTRZENNEGO LUB DECYZJI O LOKALIZACJI INWESTYCJI CELU PUBLICZNEGO.	4
2.4 DANE OKREŚLAJĄCE WPŁYW EKSPLOATACJI GÓRNICZEJ NA TEREN ZAMIERZENIA BUDOWLANEGO, ZNAJDUJĄCEGO SIĘ W GRANICACH TERENU GÓRNICZEGO.....	4
2.5 ODDZIAŁYWANIE NA ŚRODOWISKO.....	4
2.6 INFORMACJE O OBSZARZE ODDZIAŁYWANIA NA ŚRODOWISKO	4
3. ROBOTY ZIEMNE	4
3.1. KOLIZJE Z ISTNIEJĄCĄ INFRASTRUKTURĄ	5
4. ROBOTY ODTWORZENIOWE	5
5. OPIS ROZWIĄZANIA PROJEKTOWEGO.....	6
7. ROBOTY MONTAŻOWE KANAŁÓW Z RUR PCV.....	6
7. ROBOTY MONTAŻOWE KANAŁÓW WODOCIĄGOWYCH Z RUR PCV-U.	7
8. ZAGĘSZCZENIE GRUNTU.....	7
14. ZASYPKA.....	8
16. ZABEZPIECZENIE WYKOPÓW.....	8
17. PRÓBA SZCZELNOŚCI PRZEWODÓW.....	8
18. WYTYCZNE REALIZACJI BUDOWY.....	8
UWAGI:.....	9
INFORMACJA DOTYCZĄCA BEZPIECZEŃSTWA I OCHRONY ZDROWIA	11
WARUNKI TECHNICZNE WODOCIĄGI.....	16
UPRAWNIENIA I ZAŚWIADCZENIA PROJEKTANTA.....	17
DECYZJA LOKALIZACYJNA DROGA GMINNA.....	20
DECYZJA LOKALIZACYJNA DROGA POWIATOWA.....	23
PROTOKÓŁ Z NARADY ZUD.....	26
CZĘŚĆ GRAFICZNA	
PROJEKT ZAPOSPODAROWANIA DZIAŁKI	30
PROFIL KANALIZACJI ŚCIEKOWEJ.....	31
PROFIL SIECI WODOCIĄGOWEJ.....	32
RYUNKI SZCZEGUŁOWE.....	33
ZAŁĄCZNIK	
DECYZJA LOKALIZACYJNA CELU PUBLICZNEGO.....	37

OPIS TECHNICZNY

Adres obiektu: Wiadrowo, dz. nr 474, 281, 383.

Inwestor: Miasto i Gmina Żuromin

Ul. Pl. Piłsudskiego 3

09-300 Żuromin

1. PRZEDMIOT INWESTYCJI

1.1 PRZEDMIOT OPRACOWANIA I CEL OPRACOWANIA

Przedmiotem opracowania jest projekt budowlany rozbudowy sieci wodociągowej i kanalizacji ściekowej na dz. nr 474 w Wiadrowie. Celem inwestycji jest zapewnienie dostawy wody i odbiór ścieków bytowych z budowanych i projektowanych budynków.

1.2 LOKALIZACJA INWESTYCJI.

Przedmiotowe usytuowanie sieci wodociągowej do której będzie wykonane przyłącze wodociągowe znajduje się w pasie drogi powiatowej nr 4607 W w ulicy Wincentego Witosa dz. nr 281 w miejscowości Wiadrowo. Przyłącze kanalizacji ściekowej nastąpi do istniejącej studni zlokalizowanej na działce nr 474. Projektowane sieci w znacznej części znajdują się w drodze gminnej na dz. nr 474. Przyłącze kanalizacyjne dz. nr 383.

1.3 PODSTAWA OPRACOWANIA

- zlecenie inwestora,
- plan zagospodarowania,
- mapa sytuacyjno-wysokościowa w skali 1:500 terenu objętego inwestycją,
- wizja lokalna,
- warunki techniczne normy i przepisy dotyczące projektowania sieci.

2. PROJEKT ZAGOSPODAROWANIA TERENU

2.1 ISTNIEJĄCY STAN ZAGOSPODAROWANIA TERENU

Droga powiatowa nr 4607W, utwardzona asfaltowa, teren płaski, chodniki po obu stronach drogi dalej tereny zielona do granicy działki. Teren na którym projektowane jest przyłącze wodociągowe objęty jest miejscowym planem zagospodarowania przestrzennego. Zakres i rodzaj projektowanej w niniejszym opracowaniu inwestycji jest zgodny z przeznaczeniem w/w dzielek. Droga gminna dz. nr 474 to droga gruntowa.

2.2 PODZIEMNE ZAGOSPODAROWANIE DZIAŁKI

Na trasie rozbudowywanej sieci wodociągowej i kanalizacji ściekowej występują istniejące przewody podziemne: wodociągowe, kanalizacja sanitarna. Lokalizacja urządzeń uzbrojenia podziemnego naniesiona jest na planach sytuacyjnych. Nie wyklucza się jednak istnienia innych urządzeń uzbrojenia podziemnego nie wykazanych na planach sytuacyjnych.

2.3 DANE INFORMACYJNE, CZY TEREN JEST WPISANY DO REJESTRU ZABYTKÓW ORAZ CZY PODLEGA OCHRONIE NA PODSTAWIE USTALEŃ MIEJSCOWEGO PLANU ZAGOSPODAROWANIA PRZESTRZENNEGO LUB DECYZJI O LOKALIZACJI INWESTYCJI CELU PUBLICZNEGO.

Nie dotyczy.

2.4 DANE OKREŚLAJĄCE WPŁYW EKSPLOATACJI GÓRNICZEJ NA TEREN ZAMIERZENIA BUDOWLANEGO, ZNAJDUJĄCEGO SIĘ W GRANICACH TERENU GÓRNICZEGO.

Nie dotyczy:

2.5 ODDZIAŁYWANIE NA ŚRODOWISKO

Oddziaływanie inwestycji na środowisko występuje głównie w trakcie budowy, z powodu pracy sprzętu mechanicznego i transportowego. Aby zminimalizować oddziaływanie inwestycji na środowisko w trakcie budowy, należy budowane obiekty liniowe i punktowe wykonać całkowicie szczelnie. W trakcie eksploatacji projektowane przyłącze wodociągowe nie będzie powodować ujemnego wpływu na środowisko.

2.6 INFORMACJE O OBSZARZE ODDZIAŁYWANIA NA ŚRODOWISKO

Obiekt budowlany – sieć wodociągowa i ściekowa obiekt kategorii XXVI

Usytuowanie obiektu liniowego na działce nr 281, ul. Wincentego Witosa, droga powiatowa nr 4607 W, droga powiatowa, jednostka ewidencyjna 143706_5 Żuromin. Długość kanału wodociągowego L=1,5m, DN110 (rura osłonowa DN200).

Droga gminna dz. nr 474 Długość kanału wodociągowego 134,2m, długość kanału ściekowego 78m.

Obszar oddziaływania obiektu o którym mowa w art. 28 ust. 2 ustawy Prawo Budowlane oraz zmiana 2015r. art. 34 ust. 3 pkt 5 obejmuje działki wskazane jako teren inwestycji. Inwestycja nie zalicza się do przedsięwzięć mogących pogorszyć stan środowiska w rozumieniu przepisów Rozporządzenia Rady Ministrów z dnia 9.11.2004 (Dz. U. Nr. 257 poz. 2573)

3. ROBOTY ZIEMNE.

Projektuje się wykonanie przyłącza wodociągowego w pasie drogowym metodą wykopu otwartego po wykonaniu robót należy dokonać odtworzenia pasa drogowego (zjazdu), zgodnie z aktualną wiedzą inżynierską, przy zachowaniu wymogów Ministra Transportu i Gospodarki

Morskiej z dn. 2 marca 1999 r. w sprawie warunków technicznych, jakim powinny odpowiadać drogi i ich usytuowanie (Dz. U. Nr 2016 r. poz.124) oraz obowiązującymi normami i przepisami.

Przylącze w pasie drogowym wykonać na głębokości min. 1,70 m licząc od rzędnej niwelety drogi do górnej krawędzi rury osłonowej. Wszelkie wykopy w obrębie pasa drogowego należy przy zasypywaniu zagęszczać płytami wibracyjnymi warstwami grub. max. 20 cm do uzyskania wskaźnika zagęszczenia min. 1,0. Powierzchnię asfaltu odtworzyć zgodnie z istniejącymi warstwami konstrukcyjnymi drogi. Po zakończeniu robót pas drogowy należy doprowadzić do stanu pierwotnego.

Projektowaną sieć wodociągową należy umieścić w rurze osłonowej na całym odcinku zlokalizowanym w pasie drogi powiatowej tj 1,5m. Zachować minimalne odległości między istniejącą infrastrukturą podziemną, za uszkodzenia oraz przebudowę istniejącej infrastruktury koszty ponosi wnioskodawca. Przez cały czas trwania robót wykopy powinny być zabezpieczone oraz oznakowane zgodnie z wymogami BHP. Przy skrzyżowaniu sieci z istniejącym uzbrojeniem podziemnym prace prowadzić ręcznie i pod nadzorem poszczególnych zakładów. Rurociąg można zasypać po jego geodezyjnym zinwentaryzowaniu.

Roboty prowadzone w pasie drogi gminnej należy wykonać w wykopie otwartym. Należy dokonać całkowitej wymiany gruntu na obu odcinkach rozbudowywanej sieci. Ostatnie 30cm wykopu zasypać warstwą żwiru.

Koszty związane z tyczeniem oraz wykonaniem inwentaryzacji geodezyjnej powykonawczej jak również koszty związane z zajęciem pasa drogowego na czas prowadzenia robót oraz opracowanie projektu tymczasowej organizacji ruchu drogowego na czas prowadzenia robót ponosi Wykonawca.

3.1. KOLIZJE Z ISTNIEJĄCĄ INFRASTRUKTURĄ

Należy bezwzględnie zgłosić rozpoczęcie robót wszystkim właścicielom uzbrojenia nad i podziemnego. Stosować się do uwag zawartych w treści uzgodnień z poszczególnymi użytkownikami uzbrojenia. Inwestor winien zabezpieczyć nadzór użytkowników uzbrojenia nad prowadzonymi robotami. W strefie bezpośredniego zagrożenia do istniejącego uzbrojenia wykopu, prace bezwzględnie wykonywać ręcznie z zachowaniem szczególnej ostrożności. W przypadku natrafienia na nie zinwentaryzowane uzbrojenie podziemne, roboty należy przerwać i ustalić jego użytkownika.

4. ROBOTY ODTWORZENIOWE.

Jeśli rozbudowa wymaga przełożenia urządzenia lub obiektu, koszty tego przełożenia ponosi jego właściciel. Na skrzyżowaniu drogi powiatowej z drogą gminną odtworzyć konstrukcję i nawierzchnię:

- a) Warstwa ścieralna z betonu asfaltowego AC11 50/70 grubość 4cm

- b) Warstwa wiążąca z betonu asfaltowego AC16W 50/70 grubość 4cm.
- c) Podbudowa zasadnicza z betonu asfaltowego AC16P 50/70 grubość 4cm.
- d) Podbudowa pomocnicza z kruszywa łamanego o ciągłym uziarnieniu 0/31,5 mm stabilizowanego mechanicznie grubość 20cm.
- e) Warstwa mrozochronna z kruszywa naturalnego stabilizowanego mechanicznie grubość 15cm.

W drodze gminnej dokonać całkowitej wymiany gruntu. Ostatnie 30cm zasypać żwirem. Wykop należy zagęścić warstwami.

5. OPIS ROZWIĄZANIA PROJEKTOWEGO.

Projekt zakłada wykonanie wpięcia do sieci wodociągowej oraz jej dalszą budowę w pasie drogi powiatowej nr 4607 W. Kanał wodociągowy DN110mm rury ciśnieniowe PVC umieszczony w rurze osłonowej PVC DN200. Trasa kanału przebiega w ulicy Wincentego Witosa zgodnie z projektem zagospodarowania w skali 1:500. Wykonawca robót wykona we własnym zakresie projekt organizacji ruchu i zabezpieczenia miejsca robót na czas budowy i zatwierdzi go odpowiednich organach.

Sieć kanalizacji sanitarnej projektuje się z rur kanalizacyjnych kielichowych litych kl. „S” PCV 200 SN8 litych z wydłużonym kielichem dla sieci i PCV litych 160 SN8 z wydłużonym kielichem dla odcinków kanalizacji sanitarnej, łączonych na uszczelkę gumową.

Długość sieci kanalizacji sanitarnej z rur DN 200 mm – 78,0 m

Długość odcinków kanalizacji sanitarnej z rur DN 160 mm – 4,5 m

Długość sieci wodociągowej DN110 PVC-U PN10 – 135,7

Ilość studni PP DN1000-2szt.

7. ROBOTY MONTAŻOWE KANAŁÓW Z RUR PCV.

Projektowaną sieć wodociągową należy umieścić w rurze osłonowej PVC DN200. Końce rury osłonowej szczelnie zabezpieczyć przed napływem wody.

Ścieki sanitarne grawitacyjne należy prowadzić rurami PVC typ ciężki SN8 lite posiadające uszczelki olejoodporne z pierścieniem stabilizującym trwale mocowane w kielichu rury w trakcie procesu produkcyjnego, bez możliwości demontażu uszczelki. Zaprojektowano rury DN 200 na kolektorze głównym oraz DN 160 na przyłączach zgodnie z rzutami i profilami. Rurociągi przewiduje się ułożyć pod powierzchnią terenu tak, aby przykrycie ziemią wynosiło minimum 1,2m. W miejscach gdzie ten warunek nie będzie spełniony należy rurociągi przykryć warstwą 35 cm keramzytu.

Rurociągi ułożyć na podsypce piaskowej grubości 15cm. Nad rurociągiem w odległości 30 cm od górnej jego strony ułożyć taśmę sygnalizacyjno-ostrzegawczą z wtopioną wkładką metalową.

Rury o średnicy 200mm należy układać ze spadkiem minimalnym 0,5%, na przyłączach zaprojektowano spadek minimalny 1,5. Przewody na końcówkach sieci należy okresowo płukać, częstotliwość płukania sieci kanalizacyjnej określi użytkownik w trakcie eksploatacji sieci. Wysokość wjazdu dostosować do niwelety budowanej nawierzchni asfaltowej.

Studnie PP DN1000 powinny składać się z następujących elementów:

- Podstawa studni (kinety) z dolotami do rur gładkich i strukturalnymi PP-B przełot DN200 odejścia DN160 i DN200.
- Modułowe segmenty pierścieniowe o średnicy DN/ID 1000 mm (o wysokości 0.5, 1.0 lub 1.5 m) z drabiną ze stopniami antypoślizgowymi.
- Pierścienie uszczelniające
- Mimośrodowa nasada redukcyjna (1000/630 z otworem wjazdowym o średnicy wewnętrznej 630 mm)
- Zwieńczenie studzienki (stożek żelbetowy 1210/710 z wjazdem kanałowym DN 600 klasy D400

Wysokość studni powinna mieć możliwość Studnia powinna być wyposażona jest w stopnie antypoślizgowe.

7. ROBOTY MONTAŻOWE KANAŁÓW WODOCIĄGOWYCH Z RUR PCV-U.

Sieć wodociągowa zaprojektowano z rur ciśnieniowych PVC-U PN10 z wydłużonym kielichem. Rury powinny posiadać uszczelki trwale mocowane w kielichu rury w trakcie procesu produkcyjnego, bez możliwości demontażu uszczelki.

Sieć główna zaprojektowana z rur o średnicy DN110. Podejścia pod hydranty wykonać z rur DN90. Wpięcie do istniejącej sieci wykonać za pomocą trójnika żeliwnego kołnierzowego zakończonego zasuwą kołnierzową. Rurociągi przewiduje się ułożyć pod powierzchnią terenu tak, aby przykrycie ziemią wynosiło minimum 1,7m.

Rurociągi ułożyć na podsypce piaskowej grubości 15cm. Nad rurociągiem w odległości 30 cm od górnej jego strony ułożyć taśmę sygnalizacyjno-ostrzegawczą z wtopioną wkładką metalową. Na sieci zaprojektowano 1 hydrant nadziemny.

8. ZAGĘSZCZENIE GRUNTU.

Podczas wykonywania zagęszczania należy przestrzegać następujących zasad:

- przy ręcznym zagęszczaniu (przez ubijanie lub udeptywanie) maksymalna grubość obsypki nie powinna przekraczać 10 – 15 cm,
- zaleca się stosowanie sprzętu, który może pracować jednocześnie po obu stronach przewodu,
- należy pamiętać o dokładnym zagęszczeniu-podbiciu gruntu w tzw. pachach rurociągu.

Pierwsze warstwy, aż do osi rury powinny być zagęszczane bardzo ostrożnie by uniknąć uniesienia rury. Po wykonaniu obsypki do 1/2 wysokości rury, wszelkie ubijanie warstw powinno być wykonane w kierunku do ścian wykopu rurociągu.

Mechaniczne zagęszczanie można rozpocząć po wykonaniu 30 cm warstwy ochronnej ponad wierzch rury. Należy użyć ubijaka wibracyjnego. W terenach zielonych należy uzyskać wskaźnik zagęszczenia gruntu $I_s = 0,98$. W drodze $I_s = 1,0$

14. ZASYPKA.

Zasypkę wykonać gruntem który należy zagęścić aż do uzyskania właściwego stopnia zagęszczenia gruntu. Dokonać całkowitej wymiany gruntu.

Do wysokości 30 cm ponad grzbiet kanału zasypkę należy prowadzić ręcznie, a dalej mechanicznie przestrzegając zasad związanych z zagęszczeniem gruntu aż do uzyskania wskaźnika zagęszczenia gruntu.

16. ZABEZPIECZENIE WYKOPÓW.

Wykop należy zabezpieczyć przed napływem wód opadowych. Przez cały czas trwania robót wykopy powinny być zabezpieczone oraz oznakowane zgodnie z wymogami BHP (Dz. U. Nr 47, poz. 401 – Rozporządzenie Ministra Infrastruktury z dnia 6 lutego 2003 r. w sprawie bezpieczeństwa i higieny pracy podczas wykonywania robót budowlanych).

Wykonawca ze względu na charakter terenu w jakim prowadzone będą roboty ziemne, powinien w sposób bardzo staranny wykonać zabezpieczenie wykopów. Proponuje się o zorganizowanie prac w taki sposób, aby nie pozostawiać głębokich wykopów na noc lub też zapewnić nad nimi ciągły nadzór.

17. PRÓBA SZCZELNOŚCI PRZEWODÓW.

Próbie szczelności należy wykonać zgodnie z wymaganiami podanymi w PN, dla sieci i przyłączy wodociągowych wykonanych z rur ciśnieniowych PVC.

18. WYTYCZNE REALIZACJI BUDOWY

Wykonawca przed przystąpieniem do budowy powinien:

- zapoznać się z projektem i warunkami budowy w terenie,
- opracować i uzgodnić projekt organizacji ruchu i zabezpieczenia robót na czas budowy,
- uzyskać zezwolenie na zajęcie pasa drogowego,
- wytyczyć geodezyjnie trasę projektowanej sieci,
- powiadomić zakłady zarządzające poszczególnymi sieciami o planowanym terminie rozpoczęcia budowy.

UWAGI:

1. Całość robót budowlano-montażowych należy wykonać zgodnie z :

- „Warunkami Technicznymi Wykonania i Odbioru Robót Budowlano-Montażowych cz. II Instalacje Sanitarne i Przemysłowe”,
- „Warunkami Technicznymi Wykonania i Odbioru Rurociągów z Tworzyw Sztucznych”.
2. „Katalogiem Technicznym”.

2. Zarządca drogi nie bierze odpowiedzialności za uszkodzenie przyłączy przy robotach utrzymaniowych na drodze.

4. Dopuszcza się stosowanie materiałów innych firm niż zaproponowanych w projekcie, pod warunkiem, że spełniają te same parametry techniczne.

Opracował:

OŚWIADCZENIE PROJEKTANTA

Zgodnie z art. 20 ust. 4 ustawy Prawo Budowlane oświadczam, że projekt: **Rozbudowa sieci wodociągowej i kanalizacji ściekowej w drodze gminnej działka nr ewid. 474 w Wiadrowie**, został wykonany zgodnie z obowiązującymi przepisami i zasadami wiedzy technicznej.

INFORMACJA DOTYCZĄCA BEZPIECZEŃSTWA I OCHRONY ZDROWIA

**Rozbudowa sieci wodociągowej i kanalizacji ściekowej w drodze
gminnej działka nr ewid. 474 w Wiadrowie.**

BRANŻA:	SANITARNA
INWESTOR :	MIASTO I GMINA ŻUROMIN UL. PL. PIŁSUDSKIEGO 3 09-300 ŻUROMIN
LOKALIZACJA:	WIADROWO, DZ. NR 474, 281, 383

1. Zakres robót objętych zamierzeniem inwestycyjnym

Inwestycja dotyczy robót:

- sanitarnych: polegających na budowie sieci wodociągowej i kanalizacji ściekowej w pasie drogi powiatowej nr 4607 W, oraz drodze gminnej dz. nr 474.
- ziemnych: polegających na wykonaniu wykopu otwartego pod projektowaną rozbudowę sieci.

2. Kolejność realizacji robót:

- wykopy,
- szalowanie wykopów,
- roboty związane z odwodnieniem gruntu,
- wykonanie podłoża piaskowego,
- montaż rurociągu oraz rur osłonowych
- zasypanie wykopów,
- ocena szczelności kanału,
- badanie zagęszczeń gruntu,

3. Wykaz istniejących obiektów budowlanych

Istniejące obiekty budowlane zlokalizowane na terenie objętym zakresem robót to:

- ulice z nawierzchnia bitumiczna ze zlokalizowaną w pasie drogowym infrastrukturą techniczną tj:
 - siecią wodociągową,
 - siecią kanalizacji deszczowej,
 - napowietrzna linia energetyczna niskiego napięcia na słupach betonowych,
 - linia kablowa telekomunikacyjna,
- budynki mieszkalne jednorodzinne, budynku publiczne

4. Wykaz elementów zagospodarowania terenu, które mogą stwarzać zagrożenie bezpieczeństwa i zdrowia ludzi

- ulice wzdłuż, których zlokalizowano projektowane przyłącze,
- linie eNN nadziemne,
- sieci wodociągowe,

5. Przewidywane zagrożenia podczas realizacji robót budowlanych

Zgodnie z rozporządzeniem (Dz.U.03.120. poz. 1126 z dnia 10 lipca 2003 r.) zagrożenia dla bezpieczeństwa i zdrowia ludzi mogą spowodować:

- wykonywanie wykopów o znacznej głębokości
- roboty wykonywane pod i w pobliżu przewodów linii elektroenergetycznych o napięciu znamionowym nie przekraczającym 1 kV i do 15KV,
- roboty prowadzone w strefie czynnych linii komunikacyjnych,
- drogowe roboty odtworzeniowe prowadzone pod ruchem,

Nie wystąpią roboty z użyciem materiałów wybuchowych.

Roboty nie mogą być prowadzone w temperaturach ujemnych (ze względu na technologie robót montażowych i drogowych).

Przewidywane zagrożenia dla bezpieczeństwa i zdrowia ludzi występujące podczas przedmiotowych robót budowlanych to:

- upadki osób z wysokości,
- zasypanie w głębokim wykopie,
- zetknięcie z ostrymi i wystającymi częściami maszyn, narzędzi i materiałów (skaleczenia, stłuczenia o wystające części maszyn i urządzeń),
- środki transportu poziomego w ruchu (uderzenia o przejeżdżające samochody),
- porażenia prądem elektrycznym,
- oparzenia termiczne (robotach bitumicznych),
- nadmierny hałas (przy zagęszczaniu mas ziemnych itp.),
- drgania i wibracje (przy obsłudze młotów udarowych, wiertarek, zagęszczarek i wibratorów itp.),
- prace w wymuszonej pozycji (przy robotach budowlano-montażowych),
- prace związane z przemieszczaniem ręcznym i dźwiganiem ciężarów,
- pożar, wybuch (powstanie pożaru w wyniku stosowania substancji łatwopalnych).

6. Sposób instruktażu pracowników

- przeprowadzenie szkolenia wstępnego na stanowiskach pracy i udokumentowanie ich w dzienniku szkoleń,
- prowadzenie instruktażu dla pracowników przed przystąpieniem do realizacji robót i jego dokumentowanie z określeniem zasad postępowania w przypadku wystąpienia zagrożenia dla

ludzi i środowiska oraz konieczności stosowania środków ochrony indywidualnej przed skutkami tych zagrożeń,

- stosowanie bezpośredniego nadzoru nad pracami szczególnie niebezpiecznymi poprzez wyznaczenie w tym celu odpowiedzialnej osoby posiadającej stosowne uprawnienia,
- wykaz osób przeszkolonych do udzielania pierwszej pomocy medycznej: majster budowy, kierownik robót,
- wykonywanie robót przez firmę posiadającą stosowne uprawnienia do realizacji przedmiotowych robót i tym samym dysponującą pracownikami o stosownych wszelkich uprawnieniach, doświadczeniu i przeszkoleniu.

7. Środki techniczne i organizacyjne zapobiegające niebezpieczeństwom podczas wykonywania robót budowlanych

Podstawowymi środkami technicznymi i organizacyjnymi wpływającymi na poprawę stanu bezpieczeństwa i zdrowia ludzi w czasie realizacji robót budowlanych będą:

- wydzielenie i oznakowanie miejsca prowadzenia robót budowlanych stosownie do rodzaju zagrożenia,
- zagospodarowanie placu i zaplecza budowy zostanie wykonane zgodnie z obowiązującymi przepisami i normami,
- przeszkolenia pracowników w zakresie p.poż. i bhp.

W skład zaplecza budowy wchodzić będą:

- pomieszczenie kierownika budowy,
- pomieszczenie socjalne dla pracowników,
- pomieszczenie sanitarne: wc, umywalnia,
- barak magazynowy

W pomieszczeniu kierownika budowy zlokalizowany będzie punkt pierwszej pomocy z apteczką i odpowiednio oznakowany.

Ochrona placu budowy w tym szczególnie przed wstępem dzieci na teren budowy - realizowana będzie w trakcie i po godzinach pracy.

Przechowywanie i przemieszczanie materiałów, wyrobów, substancji oraz preparatów niebezpiecznych na placu budowy:

- w miejscach i pomieszczeniach odpowiednio oznaczonych,
- miejsce składowania odpadów będzie wyznaczone na wskazanym wysypisku śmieci po uzyskaniu odpowiedniego pozwolenia,

- zostanie wprowadzony rejestr wywozów.

Zapewnienie środków technicznych i organizacyjnych zapobiegających niebezpieczeństwom wynikającym z wykonywania robót budowlanych w strefach szczególnego zagrożenia zdrowia lub w ich sąsiedztwie poprzez:

- bezpieczna i sprawna komunikacja w obrębie budowy jak i na drogach znajdujących się w sąsiedztwie robót,
- zapewnienie ciągów komunikacyjnych znajdujących się wokół budowy zapobiegających przed możliwością stworzenia niebezpieczeństwa dla osób postronnych,
- możliwie szybka ewakuacja w przypadku pożaru, awarii lub innych zagrożeń.

8. Przechowywanie dokumentacji budowy i dokumentów dotyczących eksploatacji maszyn i urządzeń technicznych:

Przechowywana dokumentacja budowy oraz dokumentów niezbędnych do prawidłowej eksploatacji maszyn i urządzeń technicznych:

- dziennik budowy - w biurze kierownika budowy,
- dokumentacja techniczna jw.,
- dokumentacja budowy w zakresie BHP,
- dokumentacja szkoleń wstępnych na stanowisku pracy - w biurze kierownika budowy,
- dokumentacja szkoleń podstawowych i okresowych - w siedzibie firmy,
- dokumentacja dotycząca dopuszczenia do eksploatacji maszyn i urządzeń podlegających dozorowi technicznemu - w biurze kierownika budowy,
- protokoły z kontroli zewnętrznych i wewnętrznych stanu bezpieczeństwa na budowie – w biurze kierownika budowy,

Szczegółowy instruktaż BHP w okresie prowadzenia robót, jak również stosowne okresowe szkolenia pracowników w zakresie obowiązków i zagrożeń mogących wystąpić na budowie, przeprowadzi Kierownik robót i wpisze do Dziennika szkoleń.

Bezpośrednio przed przystąpieniem do robót budowlanych Kierownik budowy ma obowiązek sporządzić „Plan bezpieczeństwa i ochrony zdrowia”.

Opracował:

mgr inż. Marek Łebkowski

IB i OŚ. 7230.1.33.2020

DECYZJA NR 33/2020

Na podstawie art. 39 ust 3 i 3a ustawy z dnia 21 marca 1985 r. o drogach publicznych (tekst jedn. Dz. U. z 2020r poz. 470) oraz art. 104 ustawy z dnia 14 czerwca 1960 r. – Kodeks postępowania administracyjnego (tekst jedn. Dz. U. z 2020 r. poz. 256) po rozpatrzeniu wniosku Zastępcy Burmistrza Gminy i Miasta Żuromin, Plac Józefa Piłsudskiego 3 o wyrażenie zgody na lokalizację w pasie drogowym drogi gminnej działka nr ew. 474 położonej we Wiadrowie będącej w zarządzie Burmistrza Gminy i Miasta Żuromin sieci wodociągowej i kanalizacji sanitarnej do działki nr 383 położonej we Wiadrowie gm. Żurominie.

zezwała się wnioskodawcy

na lokalizację w pasie drogowym drogi gminnej działka nr ew. 474 będąca w zarządzie Burmistrza Gminy i Miasta Żuromin sieci wodociągowej i kanalizacji sanitarnej do działki nr 383 położonej we Wiadrowie gm. Żuromin.

1. Ustala się następujące warunki zezwolenia:

- a/ zachować zgodność z wymogami rozporządzenia Ministra Transportu i Gospodarki Morskiej z dnia 2 marca 1999r w sprawie warunków technicznych jakim powinny odpowiadać drogi publiczne i ich usytuowanie (Dz. U. Nr z 2016r. poz. 124),
- b/ wnioski w sprawie zezwolenia na zajęcie pasa drogowego należy uzupełnić o informację o sposobie zabezpieczenia robót lub projekt organizacji ruchu,
- c/ niezwłocznie po zakończeniu robót inwestor przywrócić pas drogowy, teren działki nr 474 położonej we Wiadrowie gm. Żuromin do stanu pierwotnego,
- d/ w przypadku wystąpienia kolizji, która może wynikać w trakcie budowy drogi objętej wnioskiem jak również budowy w tej drodze sieci gazowej, kanalizacyjnej, właściciel przyłącza zobowiązany jest do przebudowy na własny koszt,

UZASADNIENIE

Zgodnie z art. 39 ust. 1 pkt 1 ustawy o drogach publicznych zabronione jest lokalizowanie obiektów i urządzeń infrastruktury technicznej nie związanej z potrzebami ruchu drogowego. Wyjątek stanowi zapis ust 3 cytowanego przepisu, zgodnie z którym w szczególnie uzasadnionych przypadkach lokalizowanie w pasie drogowym obiektów budowlanych lub urządzeń niezwiązanych z potrzebami ruchu drogowego może nastąpić wyłącznie za zezwoleniem właściwego zarządcy drogi, z zastrzeżeniem ust. 7. Z przywołanych przepisów wynika jednoznacznie iż ustawodawca w celu ochrony pasa drogowego przeznaczonego do prowadzenia ruchu i postoju pojazdów oraz ruchu pieszych wprowadził zakaz umieszczania w nim w/w urządzeń. Warunkiem odstępstwa od tego zakazu jest wystąpienie w konkretnej sprawie szczególnie uzasadnionego przypadku. Udzielenie zatem rzeczonożego zezwolenia winno mieć charakter wyjątkowy.


W uznaniu organu I instancji w niniejszej sprawie zachodzą przesłanki określone w art. 39 ust 3 ustawy uzasadniające wyrażenie zgody na lokalizowanie w pasie drogowym drogi gminnej działka nr ew. 474 będącej w zarządzie Burmistrza Gminy i Miasta Żuromin sieci wodociągowej i kanalizacji sanitarnej do działki nr 383 położonej we Wiadrowie gm. Żuromin.

Lokalizacja nie powinna wpływać negatywnie na funkcjonowanie układu drogowego pod warunkiem zachowania przez stronę wnioskującą w/w warunków.
Zezwolenie zarządcy drogi wyrażone w niniejszej decyzji nie jest równoznaczne z pozwoleniem na budowę lub zgłoszeniem stosownie do przepisów ustawy z dnia 7 lipca 1994 roku Prawo Budowlane (t.j. Dz. U. z 2019 r. poz. 1186 z późn. zm.).
Decyzja jest zgodna z wolą strony.

POUCZENIE

1. Przed rozpoczęciem prac budowlanych należy uzyskać pozwolenie na budowę lub dokonać zgłoszenia budowy na wykonywanie robót budowlanych,
2. Przed uzyskaniem zgody na budowę przyłącza należy uzgodnić z zarządcą drogi projekt budowlany,
3. Należy uzyskać zezwolenie zarządcy drogi na zajęcie pasa drogowego, dotyczącego prowadzenia robót w pasie drogowym lub na umieszczenie w nim urządzenia,
4. Od niniejszej decyzji stronie służy odwołanie do Samorządowego Kolegium Odwoławczego w Ciechanowie za pośrednictwem tut. Urzędu Gminy i Miasta w Żurominie w terminie 14 dni od dnia jej otrzymania.

Wyraża zgodę dla wnioskodawcy na składanie oświadczenia o prawie dysponowania terenem na cele związane z przedmiotową decyzją (art. 32 ust. 4 pkt. 2 ustawy z dnia 07 lipca 1994 roku – prawo budowlane (t.j. Dz. U. 2019r. poz. 1186 z późn. zm.))

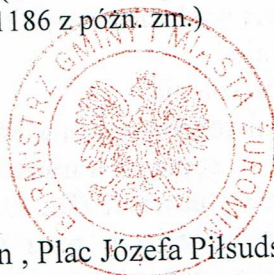

Z up. BURMISTRZA

Inż. Marianna Budzińska
Kierownik Wydziału Infrastruktury
Budownictwa i Ochrony Środowiska

Otrzymują:

1. Gmina i Miasto Żuromin, Plac Józefa Piłsudskiego 3, 09-300 Żuromin,
2. a/a

Opracowała: Marianna Budzińska
Tel 023 657 26 37

GiGN.6630.62.2020

**ODPIS PROTOKOŁU Z NARADY KOORYNACYJNEJ NR 61/2020
DOTYCZĄCY SPRAWY GiGN.6630.62.2020 z 02.09.2020 r.**

Podstawa prawna wydania odpisu:

Art. 7d pkt. 2 i art.28b ust.11 ustawy *Prawo geodezyjne i kartograficzne* z dnia 17 maja 1989 r.
Dz.U. z 2020 r. poz. 276, 284, 782).

1. Obręb : **0023 Wiadrowo, dz. nr 474, 281, 383; gm. Żuromin, pow. żuromiński, woj. mazowieckie.**
2. Przedmiot uzgodnienia: - **rozbudowa sieci wodociągowej, kanalizacji sanitarnej i budowa przyłącza kanalizacji sanitarnej.**
3. Inwestor: **Gmina i Miasto Żuromin, Pl. Piłsudskiego 3, 09-300 Żuromin.**
4. Projektant : **OLI – INSTAL Marek Łebkowski, ul. Popieluszki 29, 09-300 Żuromin.**
5. Uzgodnienia dokonano dla:

OLI – INSTAL Marek Łebkowski
(Jednostka projektowa)

ul. Popieluszki 29
09-300 Żuromin

6. Na wniosek z dn. **27.08.2020 r.**
7. Data wpływu wniosku: **27.08.2020 r.**

Przedłożony projekt był przedmiotem narady koordynacyjnej przeprowadzonej w dniu **02.09.2020 r.**

Stanowiska uczestników narady :

1. **ENERGA OPERATOR S.A. ODDZIAŁ PŁOCK ul. Wyszogrodzka 106, 09-400 Płock – uzgodniono elektronicznie. Rafał Kaszubski - rezultat uzgodnienia stanowi wydruk teletransmisji załączony do protokołu / odpisu protokołu / sprawy GiGN.6630.62.2020 z dn.02.09.2020r. jako załącznik.**
2. **Starostwo Powiatowe w Żurominie - Wydział Infrastruktury, Dyrektor Jolanta Kalkowska - bez uwag (podpis nieczytelny uczestnika narady).**
3. **Urząd Gminy i Miasta Żuromin, Plac Józefa Piłsudskiego 3, 09-300 Żuromin, Kierownik Wydziału Infrastruktury Budownictwa i Ochrony Środowiska Marianna Budzińska, bez uwag (pieczęć imienna i podpis nieczytelny uczestnika narady).**
4. **Żuromińskie Zakłady Komunalne Sp. z o.o. ul. Szpitalna 125, 09-300 Żuromin, Krzysztof Kozłowski, Z-ca Kierownika Zakładu Wodn. - Kan. – bez uwag (podpis nieczytelny uczestnika narady).**
5. **Starostwo Powiatowe w Żurominie Wydział Geodezji i Gospodarki Nieruchomościami Krystyna Racka Specjalista d/s prowadzenia i obsługi porad koordynacyjnych – bez uwag (podpis nieczytelny uczestnika narady).**

Z up. STAROSTY

Krystyna Racka
Przewodniczący Narady Koordynacyjnej

Kaszubski Rafał <rafal.kaszubski@energa.pl>

31.8.2020 08:18

FW: Zawiadomienie

Do k.racka@zuromin-powiat.pl <k.racka@zuromin-powiat.pl>

Dzień Dobry

Poniżej uzgodnienia do przedstawionej dokumentacji.

- 1. Budowa sieci wodociągowej w m. Zielona, dz. nr 533, 561, 562; gm. Kuczbork-Osada, pow. żuromiński, woj. mazowieckie .**

Uzgodniono pod następującymi warunkami:

1. Rozpoczęcie robót zgłosić w ENERGA OPERATOR SA Rejon Dystrybucji Mława nie później niż 7 dni przed planowanym ich rozpoczęciem.
 2. W przypadku natrafienia na niezainwentaryzowaną sieć elektroenergetyczną, należy wstrzymać prace i niezwłocznie powiadomić ENERGA OPERATOR SA Rejon Dystrybucji Mława.
 3. Roboty ziemne należy wykonywać ręcznie z zachowaniem szczególnej ostrożności w odległości 1,5 m po obu stronach od sieci elektroenergetycznej.
 4. Na kable elektroenergetyczne w miejscach skrzyżowań nałożyć dwudzielne rury osłonowe.
 5. Skrzyżowania z siecią elektroenergetyczną przed zasypaniem zgłosić do odbioru w ENERGA OPERATOR SA Rejon Dystrybucji Mława.
 6. Zachować wszelkie wymagane odległości od istniejącej/projektowanej sieci elektroenergetycznej.
 7. Wszelkie uszkodzenia sieci elektroenergetycznej Inwestor i Wykonawca zobowiązani są usunąć własnym kosztem i staraniem. Inwestor/Wykonawca w związku z uszkodzeniem sieci elektroenergetycznej, ponosi odpowiedzialność z tytułu szkody wynikowej poniesionej przez ENERGA OPERATOR SA.
- O uszkodzeniu sieci elektroenergetycznej sprawca zobowiązany jest niezwłocznie powiadomić Pogotowie Energetyczne nr tel. 991.

- 2. Rozbudowa sieci wodociągowej, kanalizacji sanitarnej i budowa przyłącza kanalizacji sanitarnej, dz. nr 474, 281, 383 w m.Wiadrowo, gm. Żuromin, woj.mazowieckie.**

Bez uwag

Pozdrawiam


Rafał Kaszubski

Inżynier ds. Dokumentacji Energetycznej

T +48 24 368 80 04

M +48 609 552 667

rafal.kaszubski@energa.pl

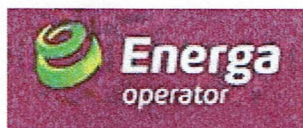

ENERGA-OPERATOR SA
Oddział w Płocku
ul. Wyszogrodzka 106, 09-400 Płock
www.energa-operator.pl

ENERGA OPERATOR SA, ul. Marynarki Polskiej 130, 80-557 Gdańsk
Sąd Rejonowy Gdańsk - Północ, VII Wydział Gospodarczy
Krajowego Rejestru Sądowego, KRS 0000033455, NIP: 583-000-11-90,
Regon 190275904, Kapitał zakładowy/wpłacony 1 356 110 400 zł

From: k.racka k.racka <k.racka@zuromin-powiat.pl>
Sent: Friday, August 28, 2020 8:10 AM
To: Kaszubski Rafał <Rafal.Kaszubski@energa.pl>
Subject: Zawiadomienie

WITAM

STAROSTA ŻUROMIŃSKI
09-300 Żuromin
woj. mazowieckie

GiGN.6630.62.2020
GiGN.6630.63.2020

ZAWIADOMIENIE

Na podstawie art. 28b ustawy z dnia 17.05.1989 r. Prawo geodezyjne i kartograficzne (Dz.U. z 2020 r. poz. 276 z zm.) zawiadamiam, że w **dn.02.09.2020 roku** będą rozpatrzone wnioski pn:

- **Rozbudowa sieci wodociągowej, kanalizacji sanitarnej i budowa przyłącza kanalizacji sanitarnej, dz. nr 474, 281, 383 w**

m.Wiadrowo, gm. Żuromin, woj.mazowieckie.

- **Budowa sieci wodociągowej w m. Zielona, dz. nr 533, 561, 562; gm. Kuczbork-Osada, pow. żuromiński, woj. mazowieckie .**

Narada koordynacyjna odbędzie się w budynku Starostwa Powiatowego w Żurominie, Pl. Piłsudskiego 4, pokój nr 1

Zgodnie z art. 28b ust.3 pkt.2 w/w. ustawy niniejsze zawiadomienie kierowane jest do podmiotu władającego siecią uzbrojenia terenu gestora sieci energetycznej.

Narada koordynacyjna może być przeprowadzona za pomocą środków komunikacji elektronicznej(proszę o zajęcie stanowiska i przesłanie drogą e-mail). Protokół z tej narady będzie zawierał adnotację o uzgodnieniu z osobami, które uczestniczyły w naradzie wyłącznie za pomocą środków komunikacji elektronicznej (wydruk teletransmisji załączony do protokołu / odpisu protokołu).

Zgodnie z Art. 28ba. ustawy nieobecność na naradzie koordynacyjnej podmiotu władającego siecią uzbrojenia terenu, który może być zainteresowany rezultatem narady koordynacyjnej nie stanowi przeszkody do jej przeprowadzenia.

Przyjmuje się, że podmiot ten nie składa zastrzeżeń do usytuowania projektowanej sieci uzbrojenia terenu przedstawionego w planie. sytuacyjnym, o którym mowa w art.28b ust.3.

W załączeniu przesyłam skany w/w projektów.

Z up. Starosty

Krystyna Racka

Przewodniczący Narady Koordynacyjnej

Niniejsza wiadomość pocztowa oraz wszelkie załączone do niej pliki są poufne i podlegają prawnej ochronie.

Jeśli nie jest Pani/Pan jej zamierzonym adresatem, prosimy o niezwłoczny kontakt z nadawcą i usunięcie tej wiadomości wraz z załącznikami. Jeżeli nie jest Pani/Pan zamierzonym adresatem tej wiadomości, jej dalsze rozpowszechnianie, udostępnianie lub ujawnianie jej treści w całości lub w części jest zabronione – zastrzeżenie to dotyczy zarówno samej wiadomości, jak i załączników do niej.

-
- image001.jpg (30 KB)

Żuromin dn. 17.08.2020 r.

27/2 WK/W/2020

Gmina i Miasto Żuromin
Pl. J. Piłsudskiego 3
09-300 Żuromin

dotyczy: **Rozbudowa sieci wodociągowej i kanalizacji ściekowej w drodze gminnej działka nr ewid. 474 w Wiadrowie.**

Żuromińskie Zakłady Komunalne Sp. z o.o. 09-300 Żuromin ul. Szpitalna 125 określają warunki techniczne i miejsca przyłączenia nowo projektowanej sieci kanalizacji sanitarnej i wodociągowej w drodze gminnej działka nr ewid. 474 w Wiadrowie.

1. Zlecić opracowanie projektu budowlanego sieci kanalizacji sanitarnej i wodociągowej projektantowi posiadającemu odpowiednie uprawnienia budowlane.
2. W przypadku przebiegu trasy po gruntach prywatnych, należy uzyskać zgody właścicieli działek.
3. W przypadku przebiegu trasy sieci w drodze publicznej należy uzyskać zgodę zarządcy drogi.
4. Włączenie nowo projektowanego odcinka kanalizacji sanitarnej nastąpi do istniejącej studni zlokalizowanej w drodze gminnej dz. nr 474.
5. Włączenie nowo projektowanego odcinka sieci wodociągowej nastąpi do istniejącej sieci wodociągowej w drodze powiatowej nr 4607W ul. Wincentego Witosa, wpięcie należy wykonać poprzez montaż trójnika żeliwnego z zasuwą.
6. Sieć kanalizacji sanitarnej wykonać z rur PVC SN8 litych.
7. Sieć wodociągową wykonać z rur PVC-U
8. Studnie kanalizacyjne wyposażać zgodnie z obowiązującymi przepisami i normami.
9. Po zakończeniu dezynfekcji i płukania należy pobrać próbki wody do analizy fizyko-chemicznej i bakteriologicznej i otrzymać pozytywną opinię na temat przydatności wody do picia.
10. Podłączenie do istniejących sieci wykonać pod nadzorem ŻZK.

KIEROWNIK
Zakładu Wodociągów
Kanalizacji i Oczyszczalni Ścieków
Zbigniew Pydyn

I:7012.3.18.2020

p. M. Buduński
14.09.2020

URZĄD GMINY I MIASTA W ŻUROMINIE
Żuromin dnia 09.09.2020 r.
WPL/VŁD

11. WKZ 2020

Nr sprawy

DECYZJA

Na podstawie art. 39 ust. 1a, ust.3, ust 3a, ust. 5 Ustawy o drogach publicznych z dnia 21 marca 1985 r. (Dz. U. z 2020 r. poz. 470), oraz art. 104 Kodeksu Postępowania Administracyjnego (tekst jednolity Dz. U. z 2020 r. poz. 256) po rozpatrzeniu wniosku z dnia 17.08.2020 r. (data wpływu do Starostwa Powiatowego 17.08.2020 r.), złożonego przez:

Urząd Gminy i Miasta w Żurominie

2020 09 11

7355/2020

Gminę i Miasto Żuromin
Plac Józefa Piłsudskiego 3
09 – 300 Żuromin



129868

w sprawie zezwolenia na lokalizację sieci wodociągowej w pasie drogowym drogi powiatowej nr 4607W Żuromin - Osówka działka drogowa nr ewid. 281 w celu zasilania budynków i działek znajdujących się przy drodze gminnej dz. nr ewid. 474 w m. Wiadrowo, gm. Żuromin.

ZEZWALA SIĘ WNIOSKODAWCY

na lokalizację sieci wodociągowej w pasie drogowym drogi powiatowej nr 4607W Żuromin - Osówka działka drogowa nr ewid. 281 w celu zasilania budynków i działek znajdujących się przy drodze gminnej dz. nr ewid. 474 w m. Wiadrowo, gm. Żuromin wg lokalizacji przedstawionej na mapie w skali 1:500 stanowiącej integralną część niniejszej decyzji.

Ustala się następujące warunki umieszczenia inwestycji:

1. Jeżeli budowa, przebudowa lub remont drogi wymaga przełożenia urządzenia lub obiektu, o którym mowa w art. 39 ust. 3 (uzgodnionego niniejszą decyzją), koszt tego przełożenia ponosi jego właściciel, zgodnie z art. 39 ust. 5 ustawy o drogach publicznych.
2. Dopuszcza się wykonanie sieci wodociągowej w pasie drogowym (skrzyżowanie drogi powiatowej z drogą gminną) metodą wykopu otwartego pod warunkiem odtworzenia elementów pasa drogowego zgodnie z aktualną wiedzą inżynierską, przy zachowaniu wymogów Ministra Transportu i Gospodarki Morskiej z dn. 2 marca 1999 r. w sprawie warunków technicznych, jakim powinny odpowiadać drogi i ich usytuowanie (Dz. U. z 2016, poz. 124) oraz obowiązującymi normami i przepisami.
3. Na skrzyżowaniu drogi powiatowej z drogą gminną odtworzyć konstrukcję i nawierzchnię:
 - a) Warstwa ścieralna z betonu asfaltowego AC11 50/70 grubości 4 cm.
 - b) Warstwa wiążąca z betonu asfaltowego AC16W 50/70 grubości 4 cm.
 - c) Podbudowa zasadnicza z betonu asfaltowego AC16P 50/70 grubości 4 cm.
 - d) Podbudowa pomocnicza z kruszywa łamanego o ciągłym uziarnieniu 0/31,5 mm stabilizowanego mechanicznie grubości 20 cm.
 - e) Warstwa mrozoochronna z kruszywa naturalnego stabilizowanego mechanicznie grubości 15 cm.
4. Rzędna dna ułożenia sieci wodociągowej w pasie drogowym zostaje ustalona na głębokości min. 1,35 m licząc od rzędnej niwelety drogi do górnej krawędzi rury osłonowej.
5. Zgodnie z obowiązującymi przepisami technicznymi zachować minimalne odległości między istniejącymi i projektowanymi urządzeniami podziemnymi.
6. Wnioskodawca ponosi koszty związane z likwidacją kolizji urządzeń.
7. Zarządca drogi nie bierze odpowiedzialności za uszkodzenie kanalizacji przy robotach utrzymaniowych na drodze.

Niniejsza decyzja stanowi również oświadczenie w sprawie wyrażenia zgody na dysponowanie nieruchomością na cele budowlane (art. 32 i 33 ustawy z dnia 7 lipca 1994 r. Prawo budowlane), w zakresie wynikającym z uzgodnionej lokalizacji.

UZASADNIENIE

godnie z art. 39 ust. 1a ustawy o drogach publicznych jeżeli warunki techniczne i wymogi bezpieczeństwa pozwalają na lokalizację infrastruktury telekomunikacyjnej, urządzeń służących do doprowadzania lub odprowadzania płynów, pary, gazu, energii elektrycznej oraz urządzeń związanych

z ich eksploatacją nie stosuje się zakazu określonego w art. 39 ust. 1 pkt. 1, który zabrania lokalizacji obiektów budowlanych, umieszczania urządzeń, przedmiotów i materiałów niezwiązanych z potrzebami zarządzania drogami lub potrzebami ruchu drogowego. W uznaniu organu I instancji w niniejszej sprawie zachodzą przesłanki określone w art. 39 ust. 1a ustawy uzasadniające wyrażenie zgody na lokalizację sieci wodociągowej w pasie drogowym drogi powiatowej nr 4607W Żuromin - Osówka działka drogowa nr ewid. 281 w celu zasilania budynków i działek znajdujących się przy drodze gminnej dz. nr ewid. 474 w m. Wiadrowo, gm. Żuromin. Lokalizacja nie powinna wpływać negatywnie na funkcjonowanie układu drogowego pod warunkiem zachowania przez stronę wnioskującą ww. warunków.

Decyzja jest zgodna z wnioskiem strony.

POUCZENIE

Od decyzji niniejszej służy odwołanie do Samorządowego Kolegium Odwoławczego w Ciechanowie za moim pośrednictwem, w terminie 14 dni od daty jej otrzymania.

W trakcie biegu terminu do wniesienia odwołania strona może zrzec się prawa do wniesienia odwołania przez złożenie do organu przed którym toczy się postępowanie oświadczenia o zrzeczeniu się prawa do wniesienia odwołania. Z dniem wniesienia oświadczenia o zrzeczeniu się prawa do wniesienia odwołania przez ostatnią ze stron postępowania, decyzja staje się prawomocna i ostateczna.

Niniejsza decyzja nie upoważnia do prowadzenia robót w pasie drogowym.

Przed przystąpieniem do prowadzenia robót budowlanych Inwestor winien:

1. Dokonać uzgodnienia ze Starostwem Powiatowym w Żurominie projektu budowlanego urządzenia (przed uzyskaniem pozwolenia na budowę / zgłoszeniem robót).
2. Uzyskać pozwolenie na budowę w trybie i na zasadach określonych w przepisach ustawy Prawo budowlane lub dokonać zgłoszenia wykonywania robót. W przypadku przyłączy dokonać zgłoszenia wykonywania robót budowlanych lub bez zgłoszenia w trybie art. 29a ustawy Prawo budowlane,
3. Zatwierdzić w Starostwie Powiatowym w Żurominie – projekt organizacji ruchu i zabezpieczenia miejsca robót na czas budowy.
4. Uzyskać w Starostwie Powiatowym w Żurominie zezwolenie na umieszczenie przedmiotowego urządzenia w pasie drogowym oraz zezwolenie na prowadzenie robót w pasie drogowym.



Z up. STAROSTY

Inż. Joanna Marzena Kalkowska
DYREKTOR WYDZIAŁU INFRASTRUKTURY

Wolne od opłaty skarbowej na podstawie część III kolumna 4 (zwolnienia) załącznika do ustawy z dnia 16 listopada 2006 r. o opłacie skarbowej /dz..U. 2019, poz. 1000/


Otrzymują:

- 1) Gmina i Miasto Żuromin
Plac Józefa Piłsudskiego 3
09 – 300 Żuromin

2. a/a – M.S.

Do wiadomości:

1. Powiatowy Obwód Dróg w Żurominie

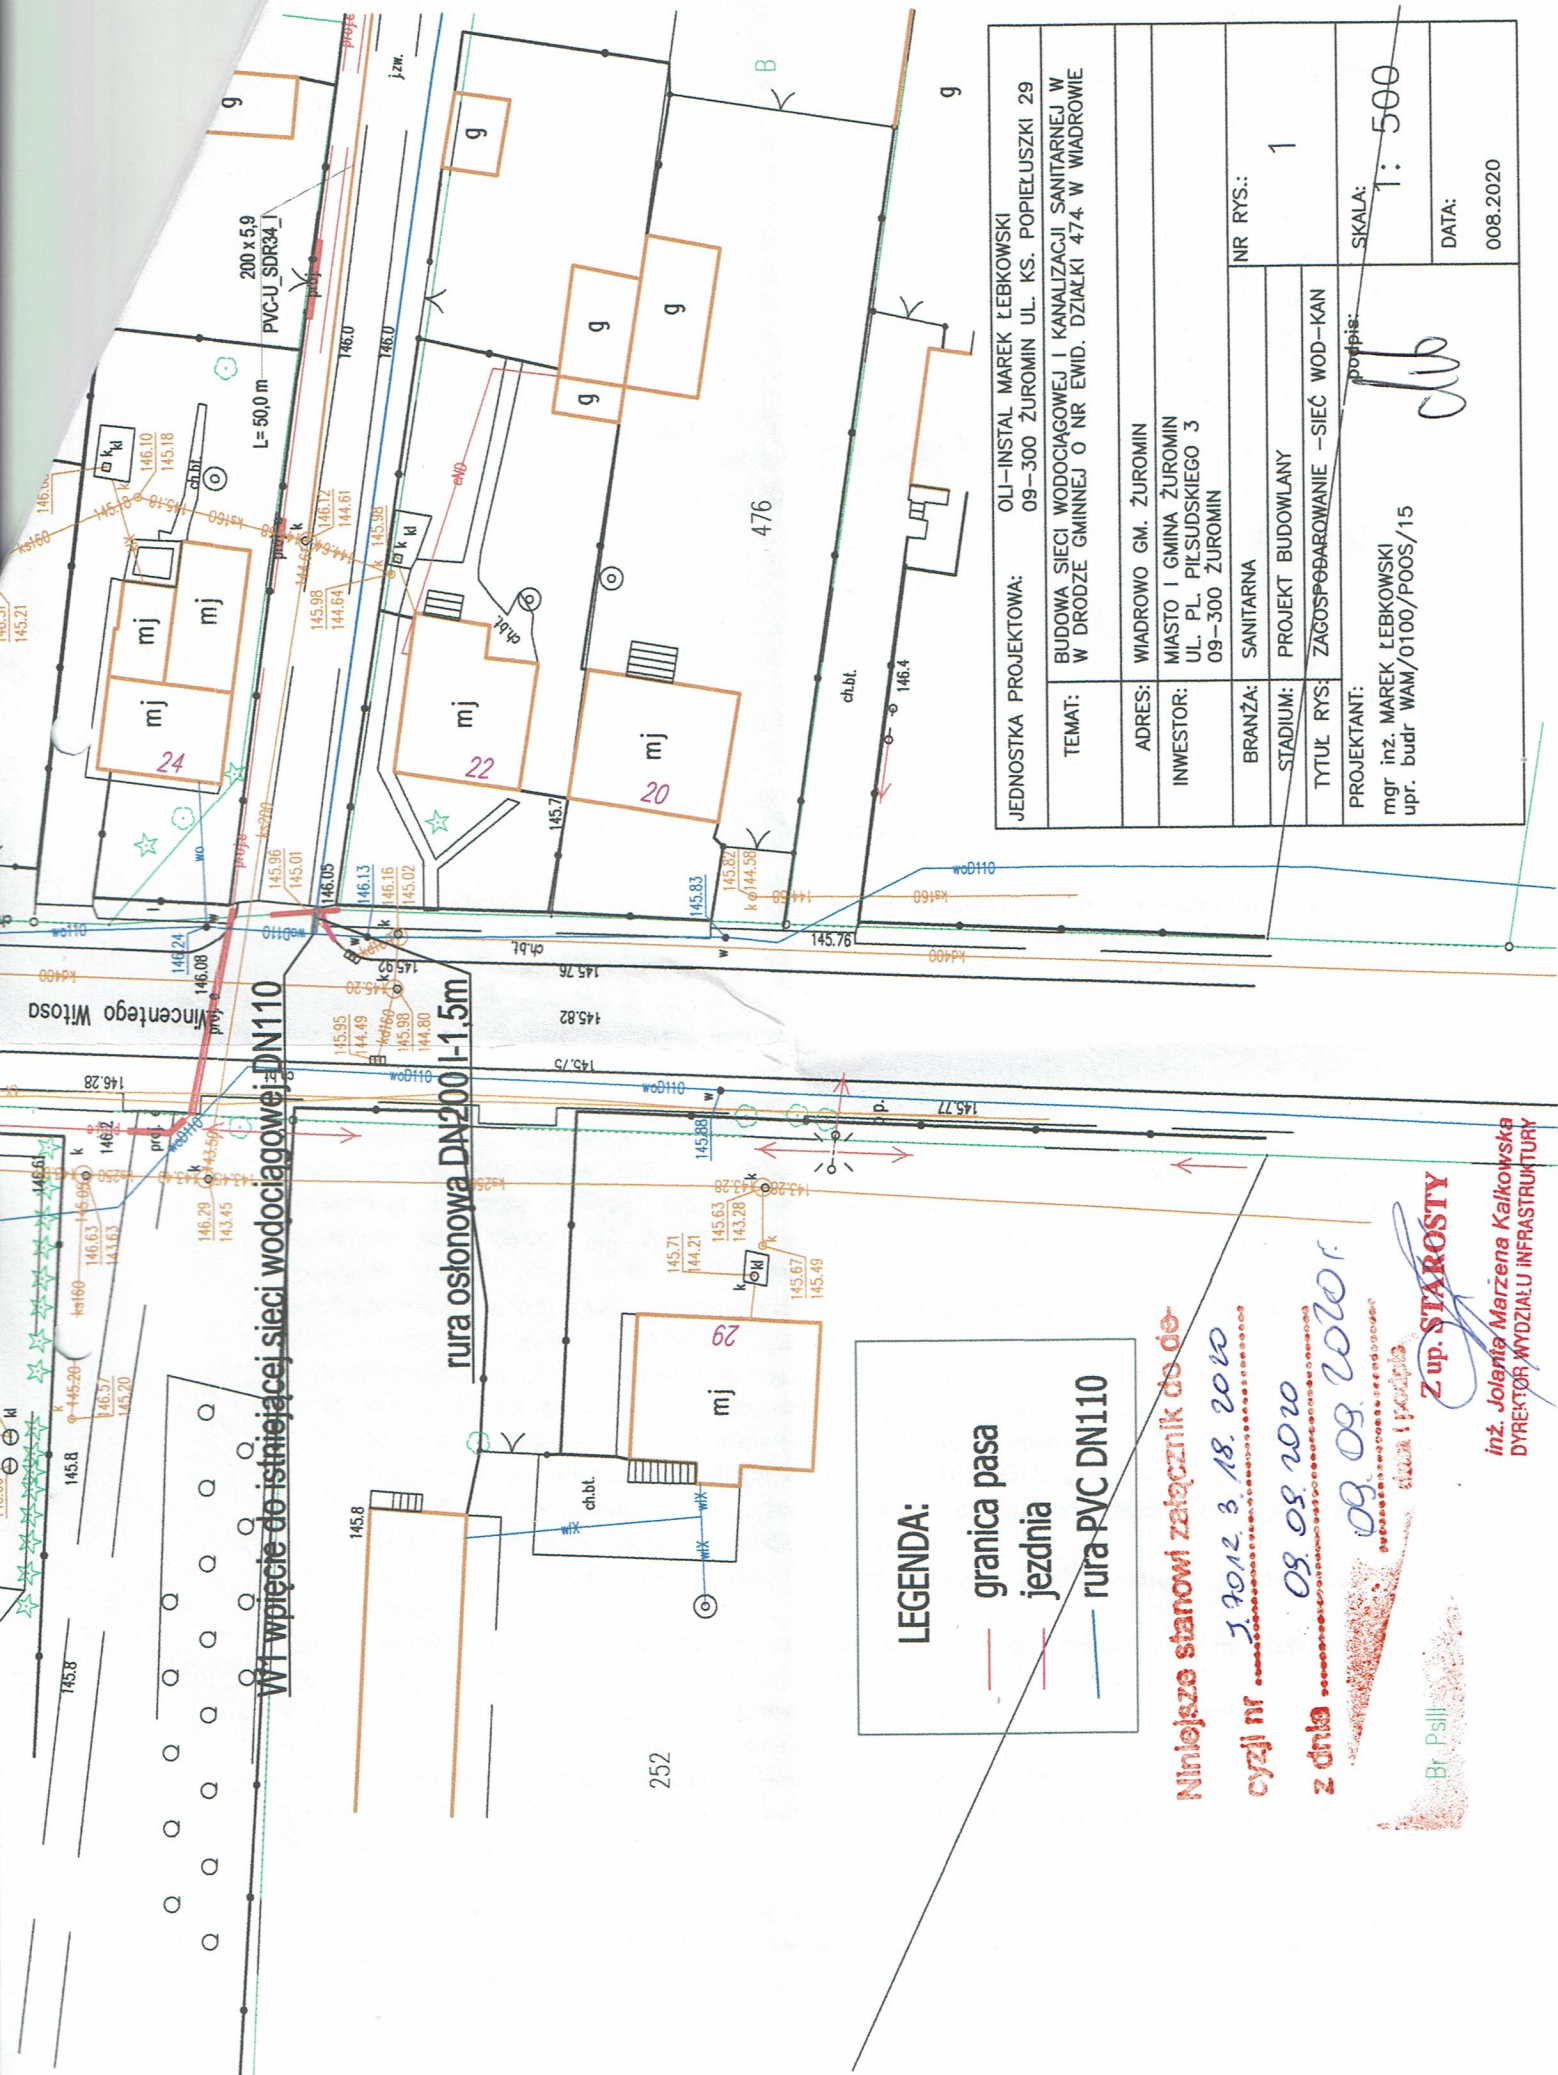

W1 wręcię do istniejącej sieci wodociągowej DN110

rura osłonowa DN200 L=1.5m

LEGENDA:

- granica pasa
- jezdnia
- rura PVC DN110

Niniejsze stanowki załącznik do...

czyli nr 1.10.12.3.18.2020

z dnia 09.08.2020 r.

09.08.2020 r.

09.08.2020 r.

09.08.2020 r.


09.08.2020 r.

JEDNOSTKA PROJEKTOWA:	OLJ-INSTAŁ MAREK ŁEBKOWSKI
TEMAT:	BUDOWA SIECI WODOCIĄGOWEJ I KANALIZACJI SANITARNEJ W W DRODZE GMINNEJ O NR EWID. DZIAŁKI 474. W WIADROWIE
ADRES:	WIADROWO GM. ŻUROMIN
INWESTOR:	MIASTO I GMINA ŻUROMIN UL. PL. PIŁSUDSKIEGO 3 09-300 ŻUROMIN
BRANŻA:	SANITARNA
STADIUM:	PROJEKT BUDOWLANY
TYTUŁ RYS:	ZAŁOŻENIA - SIEĆ WOD-KAN
PROJEKTANT:	mgr inż. MAREK ŁEBKOWSKI upr. budr WAM/0100/POOS/15
NR RYS.:	1
SKALA:	1:500
DATA:	008.2020

inż. Jolanta Marzena Kalkowska
DYREKTOR WYDZIAŁU INFRASTRUKTURY

Z up. STAROSTY

Br Psilj

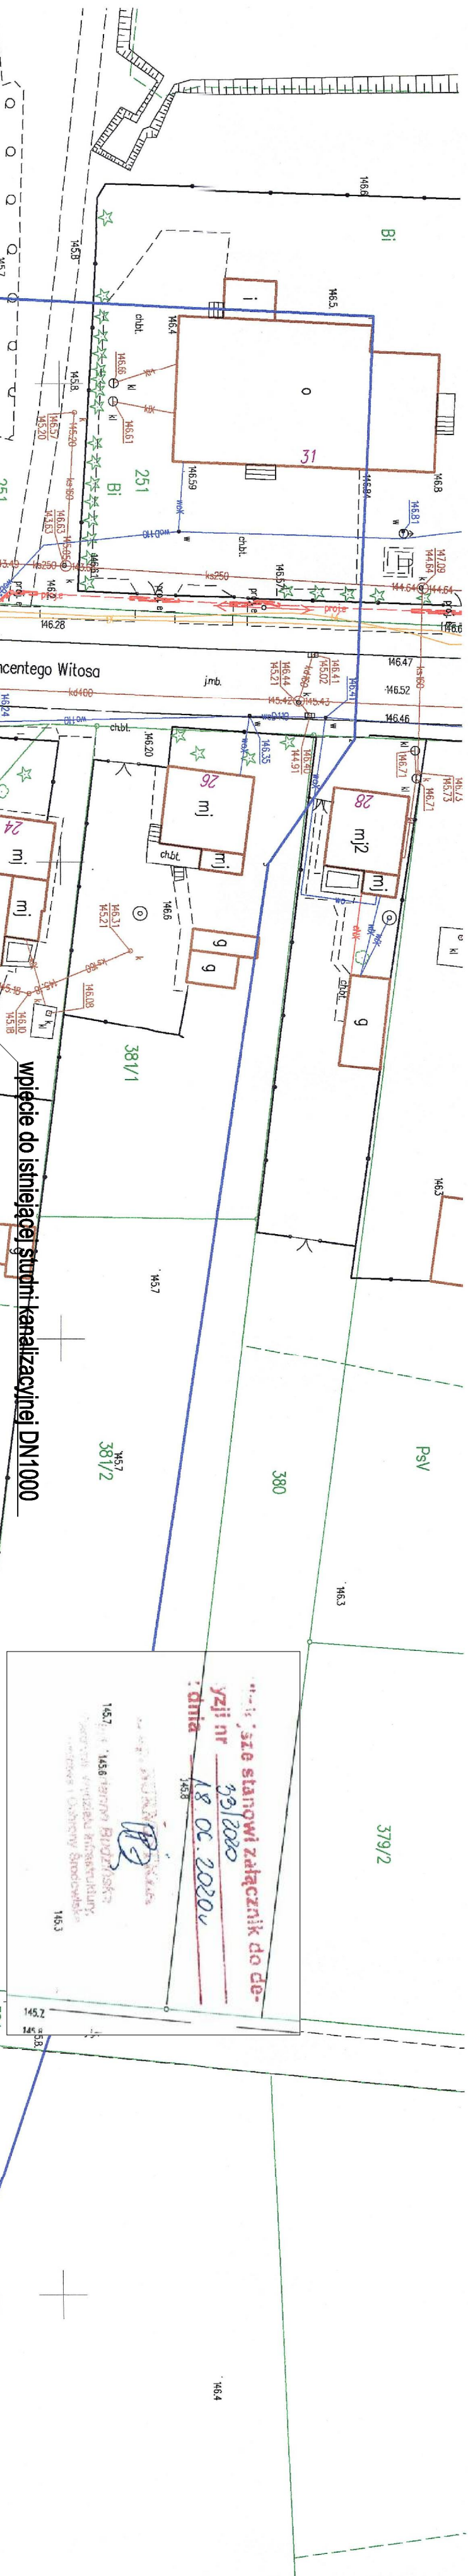


„...” zle stanowi załącznik do de-
yzji nr 39/2020
dnia 18.08.2020r
mgr inż. Jolanta Stolarska
Kierownik Powiatowego Ośrodka
Dokumentacji Geodezyjnej i Kartograficznej

Podpisz się, że niniejszy dokument został opracowany w wyniku prac geodezyjnych i kartograficznych, których rezultaty zawiera operat techniczny wpisany do ewidencji materiałów państwowego zasobu geodezyjnego i kartograficznego.	
Organ prowadzący państwowy zasob geodezyjny i kartograficzny	Starosta Żuromiński
Weryfikator ewidencji materiału zasobu operatu technicznego	P 1437 20.08.2020
Data wpisania operatu technicznego do ewidencji materiałów państwowego zasobu geodezyjnego i kartograficznego	25 SIE 2020
Imię, nazwisko i podpis osoby odpowiedzialnej	Z. UP. STAKOSTY

mgr inż. Jolanta Stolarska
Kierownik Powiatowego Ośrodka
Dokumentacji Geodezyjnej i Kartograficznej

MAPA DO CELÓW PROJEKTOWYCH

Identyfikator zgłoszenia pracy geodezyjnej:	GIGN.6640.1.898.2020	Data opracowania mapy	05.08.2020
Skala mapy	1:500	nr działki	474
Miejscowość	Władrowo	identyfikator	143706.5
Jednostka ewidencyjna		nazwa	Żuromin
Obręb ewidencyjny		identyfikator	0023
		nazwa	Władrowo
Nazwa układu współrzędnych		prostejkanych płaskich	2000/7
Arkusze Mapy		wysokości	7.192.11.10.1.2
		Kolor niebieski	
Oznaczenie granic obszaru, który był przedmiotem aktualizacji			
Oznaczenie i informacje o służebnościach gruntowych mających wpływ na zagospodarowanie gruntów, zlokalizowanych w granicach projektowanej inwestycji		Służebności gruntowych nie badano	
Szkiełko lokalizacji			

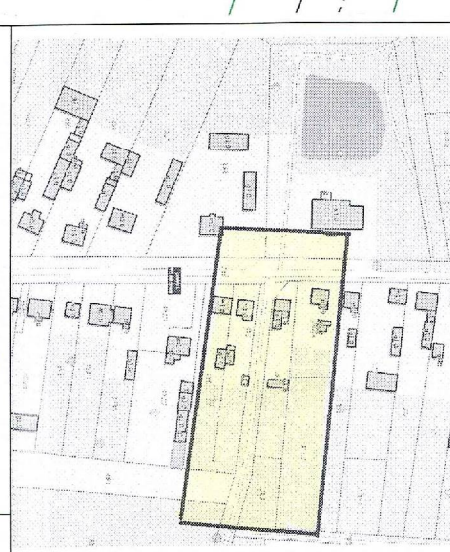

De	Projektu Białowłone
Zet	Geodezja
	Zbigniew Ziolkowski
	08-300 Żuromin, ul. Spółna 65, lok. 20
	Tel. 609 619 439
	NIP 5110172356, REGON 361462554.
	Nazwano i nazwisko wykonawcy oraz podpis osoby reprezentującej wykonawcę
	mgr inż. Jolanta Stolarska
	mgr inż. Jolanta Stolarska
	i podpis osoby uprawnionej, który opracował mapę

Poziom porównawczy 141,00 m n.p.m.


Rzędna terenu projektowanego	146,12				
Rzędna terenu istniejącego	146,12				
Rzędna dna kanału	144,61				
Zagłębienie dna kanału [m]	1,51				
Odległości [m]		50,00		28,00	
Średnice, materiał		PVC_SL_N 200			5,0 ‰
Długość trasy [m]	0,00	50,00		78,00	

KS ist.

KS1

KS2

JEDNOSTKA PROJEKTOWA:		OLI-INSTAL MAREK ŁEBKOWSKI 09-300 ŻUROMIN UL. KS. POPIELUSZKI 29	
TEMAT:	ROZBUDOWA SIECI WODOCIĄGOWEJ I KANALIZACJI ŚCIEKOWEJ W DRODZE GMINNEJ O NR EWID. DZIAŁKI 47/4 W WIADROWIE		
ADRES:	WIADROWO GM. ŻUROMIN		
INWESTOR:	MIASTO I GMINA ŻUROMIN UL. PL. PIŁSUDSKIEGO 3 09-300 ŻUROMIN		
BRANŻA:	SANITARNA	NR RYS.: 2	
STADIUM:	PROJEKT BUDOWLANY		
TYTUŁ RYSU:	Profil sieci kanalizacji sanitarnej		
PROJEKTANT:	podpis:		SKALA: 10/100
mgr inż. MAREK ŁEBKOWSKI upr. budr WAM/0100/POOS/15			DATA: 11.09.2020

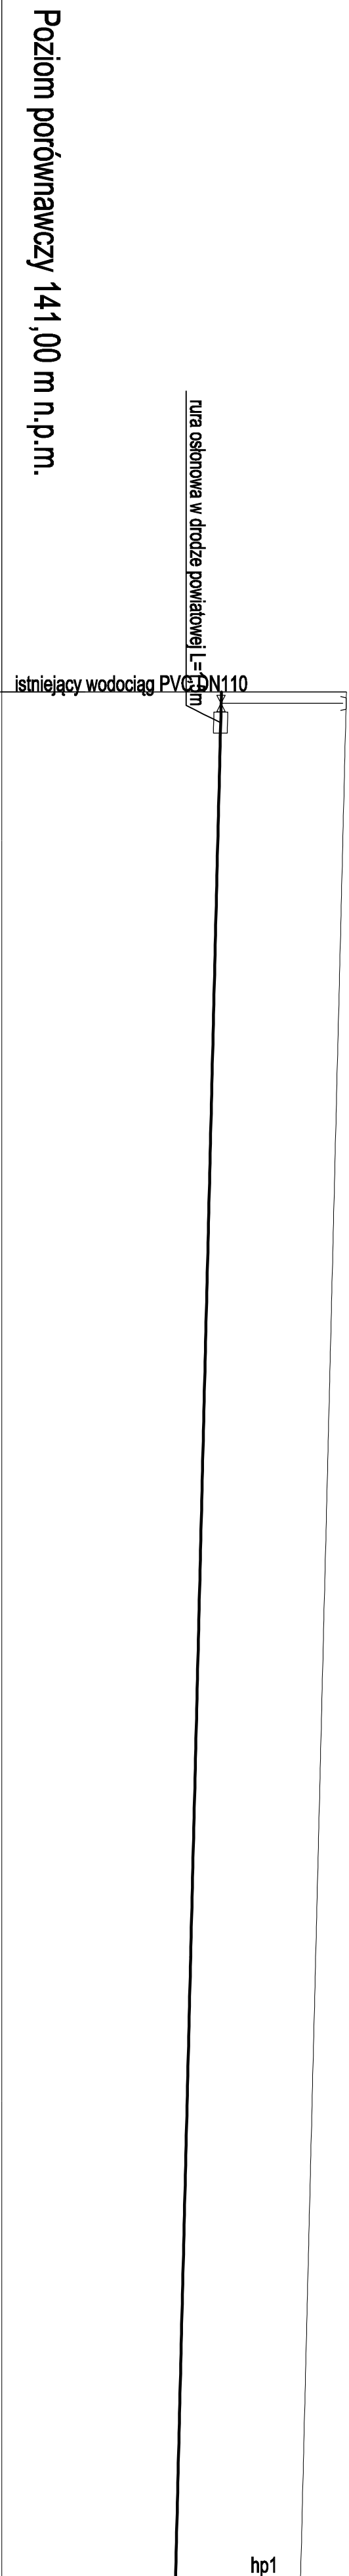


Rzędna terenu projektowanego	145,96	145,96
Rzędna terenu istniejącego	145,96	145,30
Rzędna osi rurociągu [m]	144,16	143,50
Zagłębienie osi rurociągu	1,80	1,80
Odległości [m]	135,70	
Średnice, materiał	110x4,2	4,9 ‰
	Spadek PVC_10	
Długość trasy [m]	0,00	135,70

W1

W2


JEDNOSTKA PROJEKTOWA:		OLI-INSTAL. MAREK LEBKOWSKI 09-300 ZUROMIN UL. KS. POPIELUSZKI 29	
TEMAT:	ROZBUDOWA SIECI WODOCIĄGOWEJ I KANALIZACJI ŚCIEKOWEJ W DRODZE GMINNEJ O NR EWID. DZIAŁKI 474 W WIADROWIE		
ADRES:	WIADROWO GM. ZUROMIN		
INWESTOR:	MIASTO I GMINA ZUROMIN UL. PL. PIŁSUDSKIEGO 3 09-300 ZUROMIN		
BRANŻA:	SANITARNA		
STADIUM:	PROJEKT BUDOWLANY		
TYTUŁ RYS:	profil – sieć wodociągowa		
PROJEKTANT:	podpis:		NR RYS.: 3
mgr inż. MAREK LEBKOWSKI upr. budr. WAM/0100/POOS/15		SKALA: 10/100	
		DATA:	11.09.2020

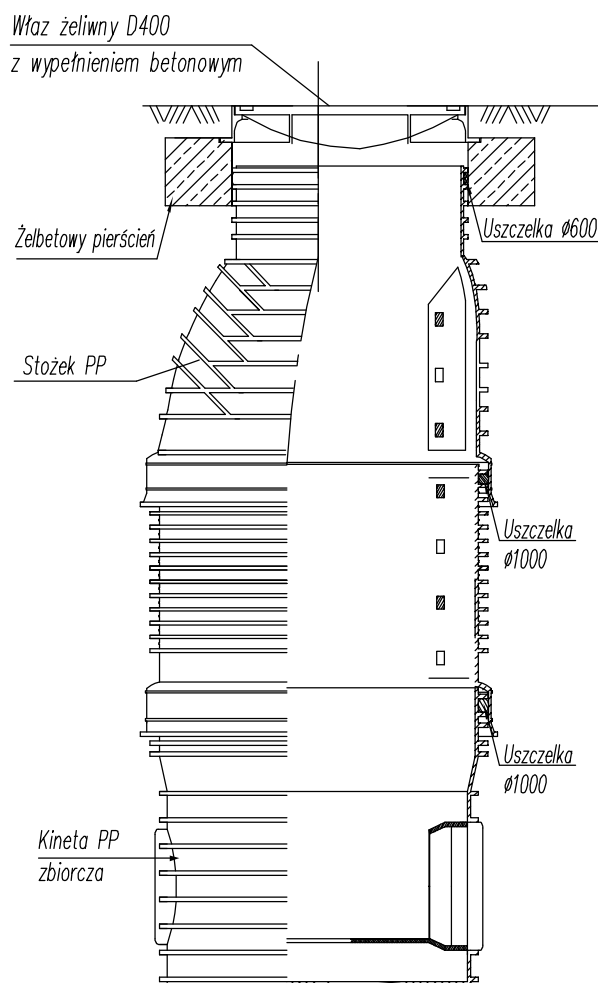

Studzienka kanalizacyjna włazowa PP 1000
z włazem klasy D400 na żelbetowym
pierścieniu odciążającym


JEDNOSTKA PROJEKTOWA:		OLI-INSTAL MAREK ŁEBKOWSKI 09-300 ŻUROMIN UL. KS. POPIEŁUSZKI 29	
TEMAT:	ROZBUDOWA SIECI WODOCIĄGOWEJ I KANALIZACJI ŚCIEKOWEJ W DRODZE GMINNEJ O NR EWID. DZIAŁKI 474 W WIADROWIE		
ADRES:	WIADROWO GM. ŻUROMIN		
INWESTOR:	MIASTO I GMINA ŻUROMIN UL. PL. PIŁSUDSKIEGO 3 09-300 ŻUROMIN		
BRANŻA:	SANITARNA	NR RYS.: 4	
STADIUM:	PROJEKT BUDOWLANY		
TYTUŁ RYS:	szczegół studnia		
PROJEKTANT:	podpis:		SKALA:
mgr inż. MAREK ŁEBKOWSKI upr. budr WAM/0100/POOS/15			
			DATA: 11.09.2020

WĘZEŁ W1

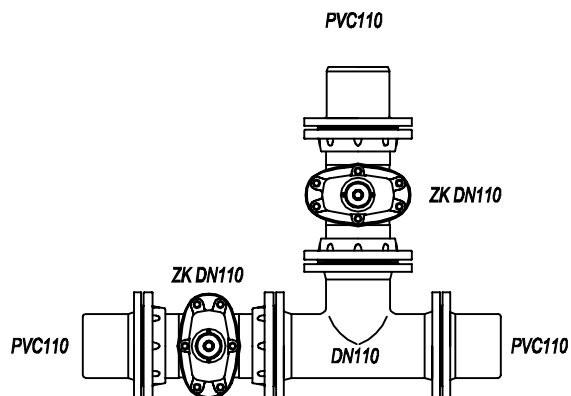

JEDNOSTKA PROJEKTOWA:		OLI-INSTAL MAREK ŁEBKOWSKI 09-300 ŻUROMIN UL. KS. POPIEŁUSZKI 29	
TEMAT:	ROZBUDOWA SIECI WODOCIĄGOWEJ I KANALIZACJI ŚCIEKOWEJ W DRODZE GMINNEJ O NR EWID. DZIAŁKI 474 W WIADROWIE		
ADRES:	WIADROWO GM. ŻUROMIN		
INWESTOR:	MIASTO I GMINA ŻUROMIN UL. PL. PIŁSUDSKIEGO 3 09-300 ŻUROMIN		
BRANŻA:	SANITARNA	NR RYS.: 5	SKALA:
STADIUM:	PROJEKT BUDOWLANY		
TYTUŁ RYS:	węzeł W1		
PROJEKTANT:		podpis:	DATA:
mgr inż. MAREK ŁEBKOWSKI upr. budr WAM/0100/POOS/15			11.09.2020

JEDNOSTKA PROJEKTOWA:		OLI-INSTAL MAREK ŁEBKOWSKI 09-300 ŻUROMIN UL. KS. POPIELUSZKI 29	
TEMAT:	ROZBUDOWA SIECI WODOCIĄGOWEJ I KANALIZACJI ŚCIEKOWEJ W DRODZE GMINNEJ O NR EWID. DZIAŁKI 474 W WIADROWIE		
ADRES:	WIADROWO GM. ŻUROMIN		
INWESTOR:	MIASTO I GMINA ŻUROMIN UL. PL. PIŁSUDSKIEGO 3 09-300 ŻUROMIN		
BRANŻA:	SANITARNA	NR RYS.: 6	
STADIUM:	PROJEKT BUDOWLANY		
TYTUŁ RYS:	węzeł WZ		
PROJEKTANT:		podpis:	SKALA:
mgr inż. MAREK ŁEBKOWSKI upr. budr WAM/0100/POOS/15			
			DATA: 11.09.2020

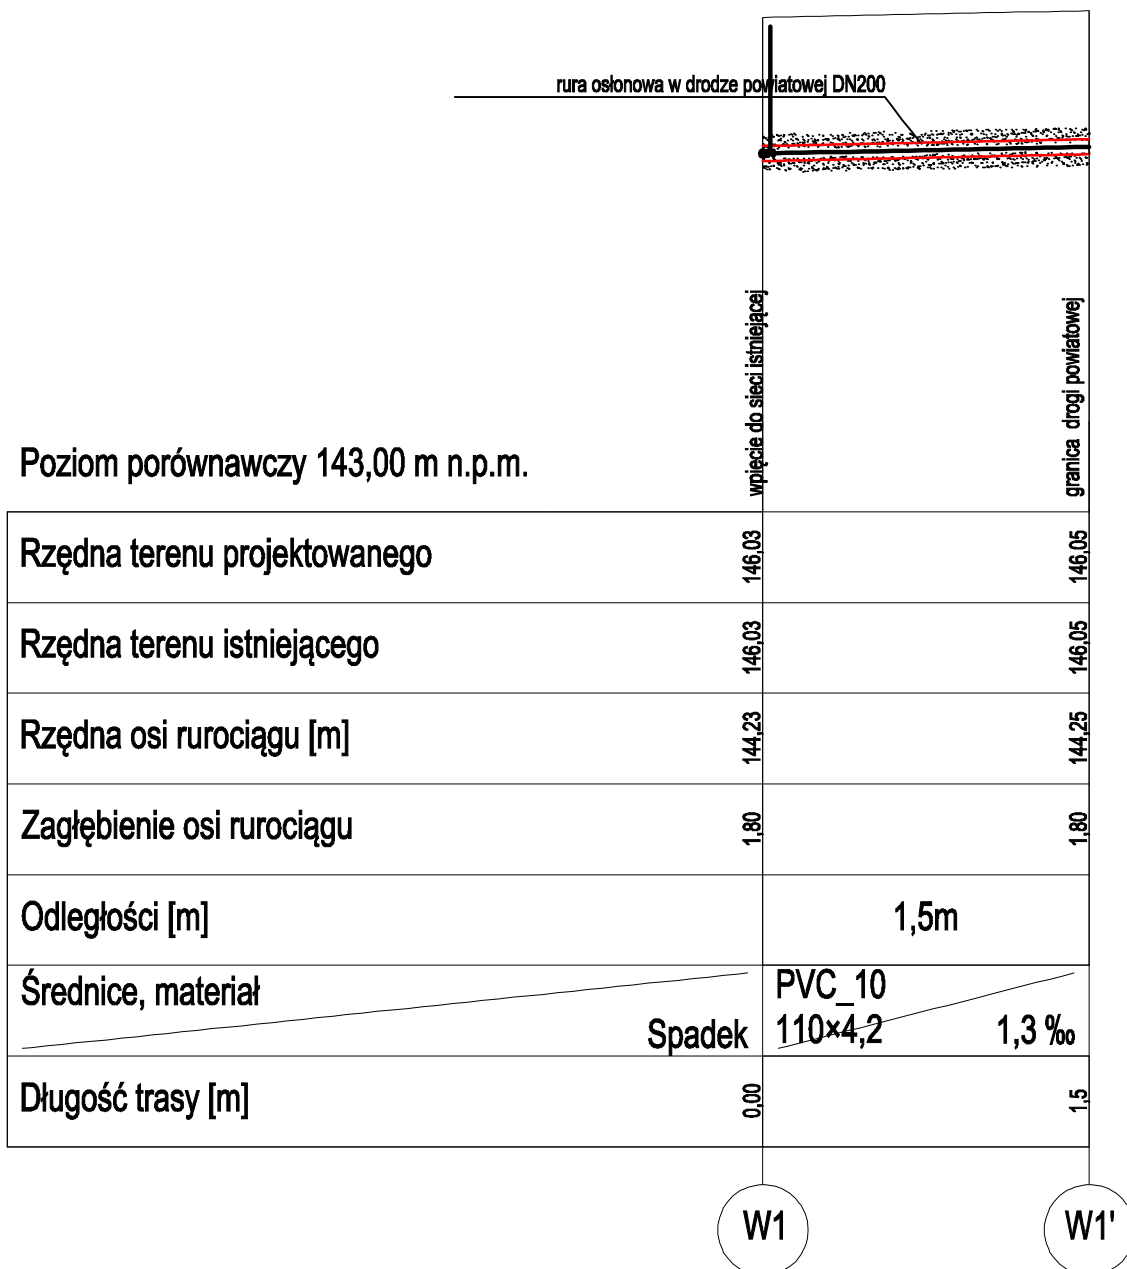

JEDNOSTKA PROJEKTOWA:		OLI-INSTAL MAREK ŁEBKOWSKI 09-300 ŻUROMIN UL. KS. POPIEŁUSZKI 29	
TEMAT:	ROZBUDOWA SIECI WODOCIĄGOWEJ I KANALIZACJI ŚCIEKOWEJ W DRODZE GMINNEJ O NR EWID. DZIAŁKI 474 W WIADROWIE		
ADRES:	WIADROWO GM. ŻUROMIN		
INWESTOR:	MIASTO I GMINA ŻUROMIN UL. PL. PIŁSUDSKIEGO 3 09-300 ŻUROMIN		
BRANŻA:	SANITARNA	NR RYS.: 7	
STADIUM:	PROJEKT BUDOWLANY		
TYTUŁ RYS:	rozwiązanie –droga powiatowa		
PROJEKTANT:		podpis:	SKALA: 1: 500
mgr inż. MAREK ŁEBKOWSKI upr. budr WAM/0100/POOS/15			DATA: 11.09.2020