


Budowa zjazdu publicznego
z drogi gminnej nr 460705W
ul. Żeromskiego w Żurominie,
gm. Żuromin
na działkę nr ewid. 275/2
skala 1:500

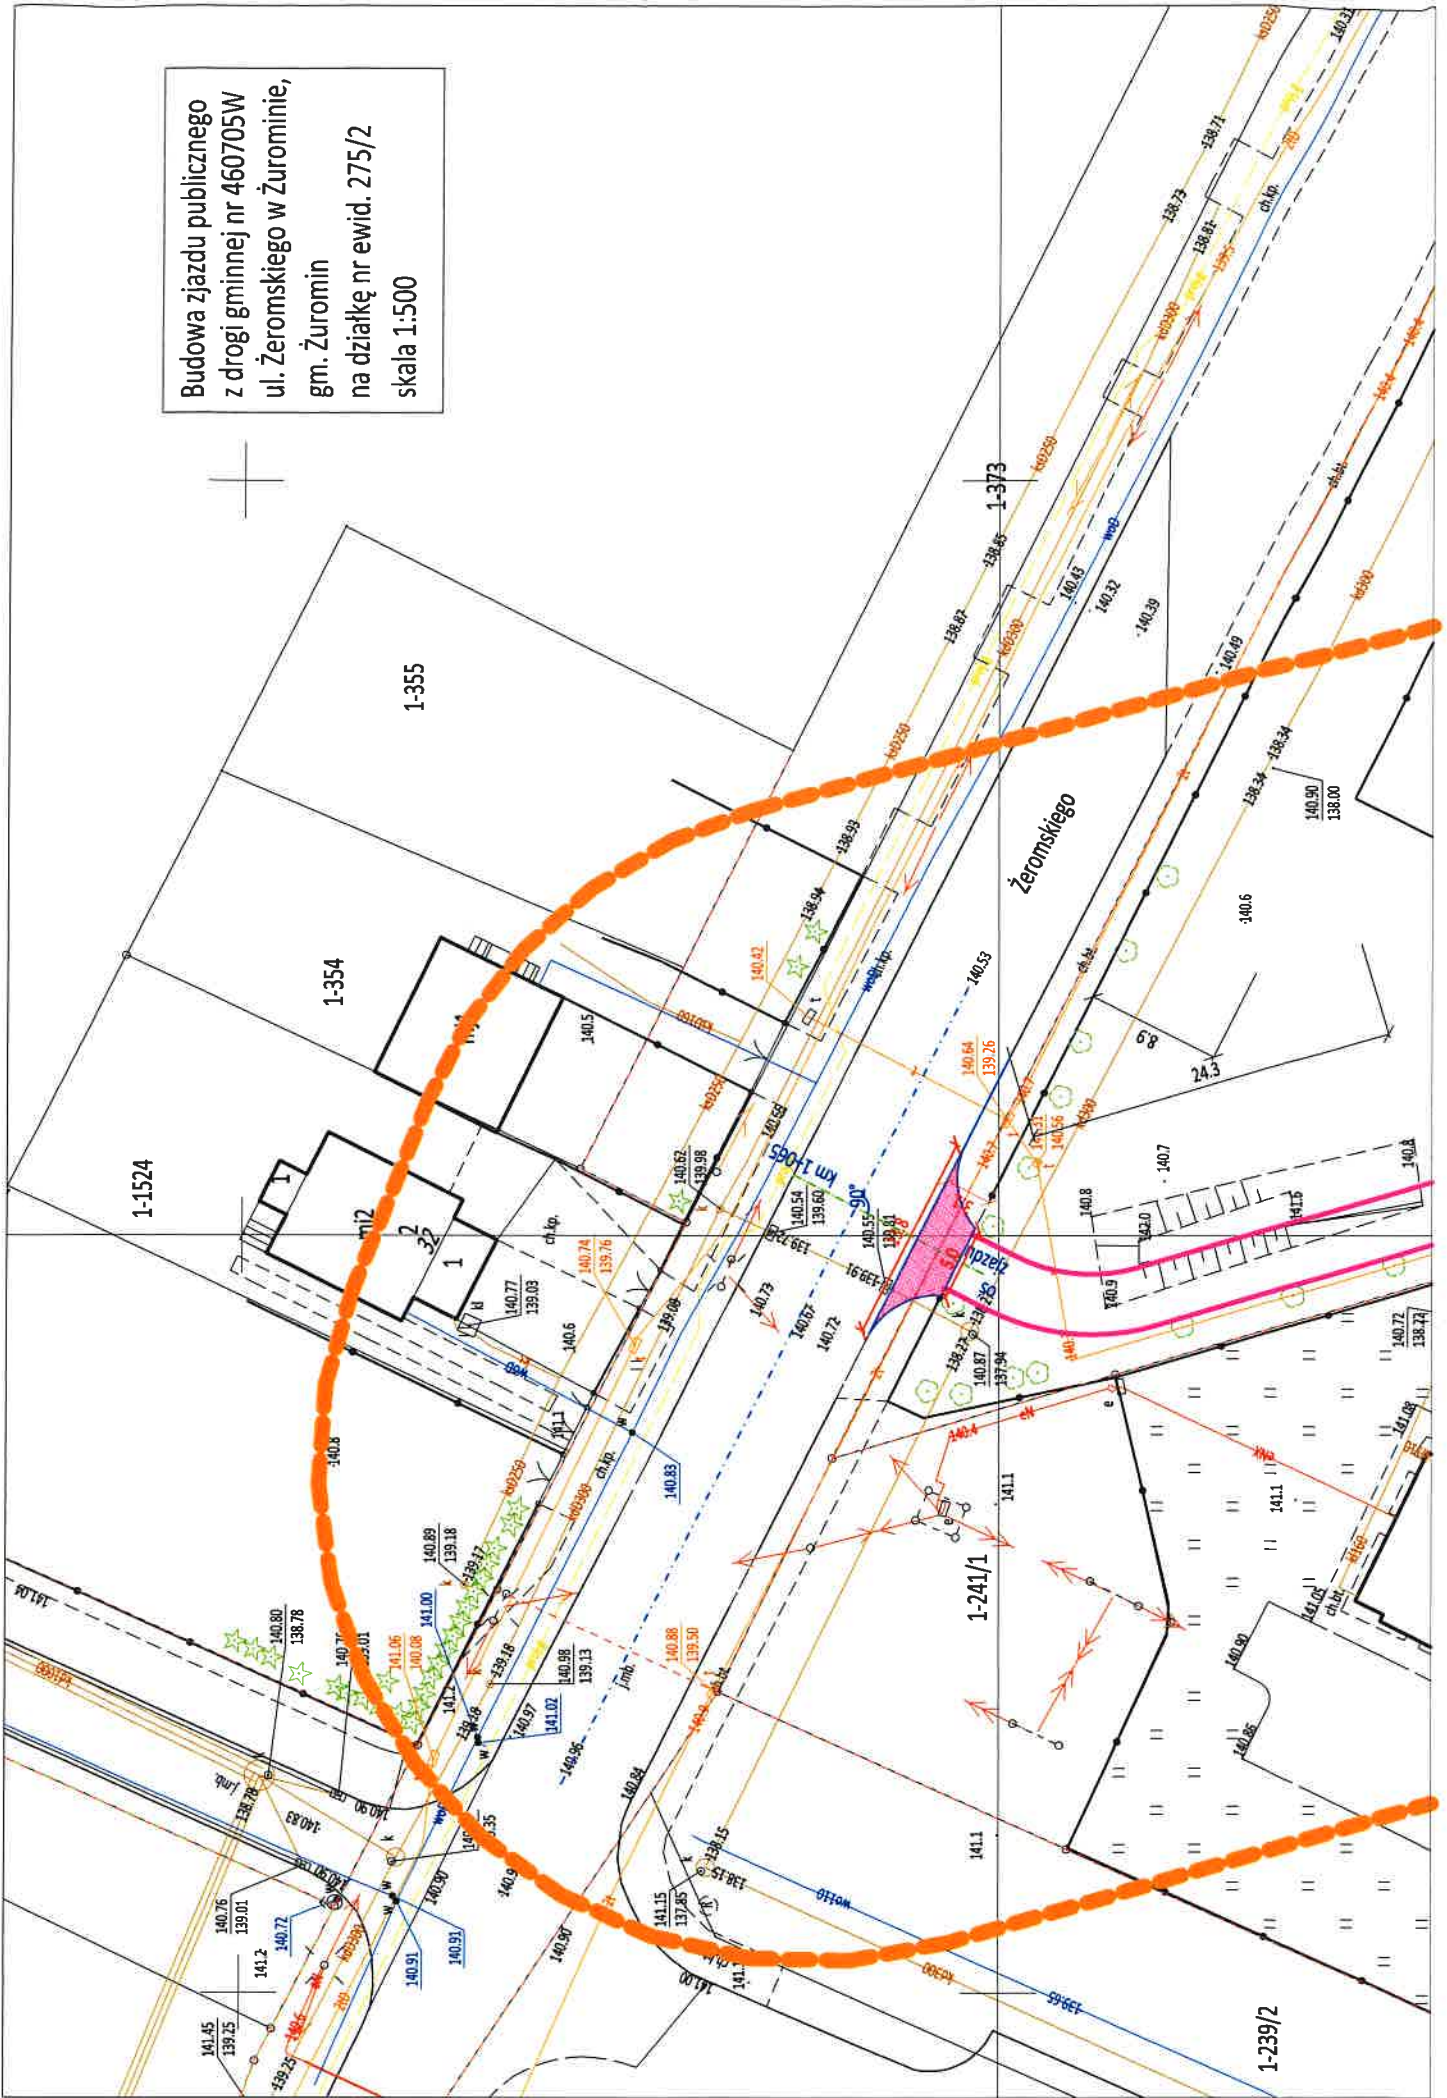

kostka betonowa gr. 8cm

podsyпка cementowo-piaskowa 1:3 gr. 5 cm

podbudowa betonowa - beton C16/20 zdylatowana gr. 20cm

podbudowa z kruszywa łamanego 15 cm

3,20%

projektowane utwardzenie
na działce 275/2

3,10

szerokość jezdni

SZCZEGÓŁ KONSTRUKCYJNY

kostka betonowa gr. 8cm

podsyпка cementowo-piaskowa 1:3 gr. 5 cm

podbudowa betonowa - beton C16/20 zdylatowana gr. 20cm

podbudowa z kruszywa łamanego 15 cm

3,2%

Cut

PROJEKTOWANY ZJAZD

ISTNIEJĄCA JEZDNI

krawężnik betonowy 15x30 cm

podsyпка cem.-piask. 1:3 gr. 5cm

ława betonowa z oporem z betonu C16/20