



ELEWACJA PÓŁNOCNO- ZACHODNIA SEGMENT B

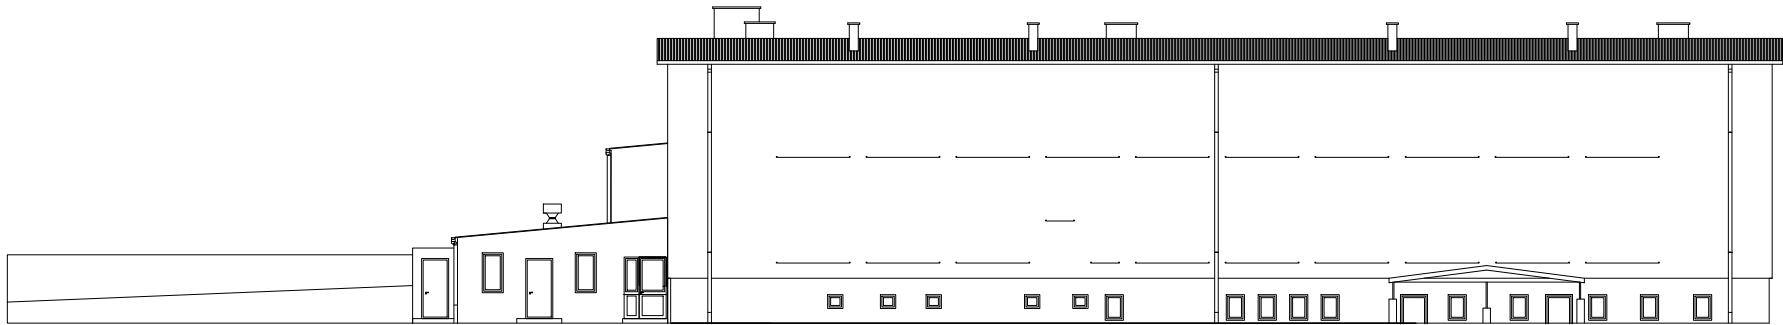

ELEWACJA PÓŁNOCNO-WSCHODNIA  
SEGMENT B

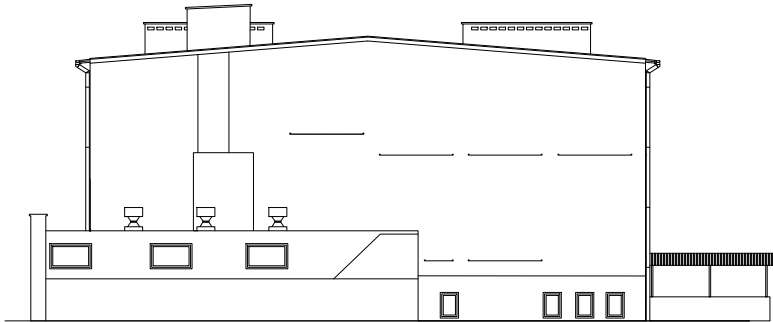

ATM INWEST		inż. Dawid Borecki	
DAWID BORECKI		tel. 501 199 685	
		09-300 Żuromin, Raczyńy ul. Kopernika 35	
		e-mail: dborecki@interia.pl	
Projekt:	Inwentaryzacja budowlana Zespołu Szkół nr 2 w Żurominie		
Inwestor:	Gmina i Miasto Żuromin		Podpis:
Projektant:	inż. Dawid Borecki upr. w spec. konstr- bud nr MAZ/0676/WBKb/15	07.2017r.	
Lokalizacja obiektu :	Żuromin ul. Wiatraczna 16 działka nr 2646/2	Nr rysunku <b>14</b>	Skala <b>1:100</b>
Jednostka [cm]	Elewacje segment B		