


# RZUT POZIOMY SEGMENTU E

skala 1:50

ORIENTACJA  
SKALA 1:500

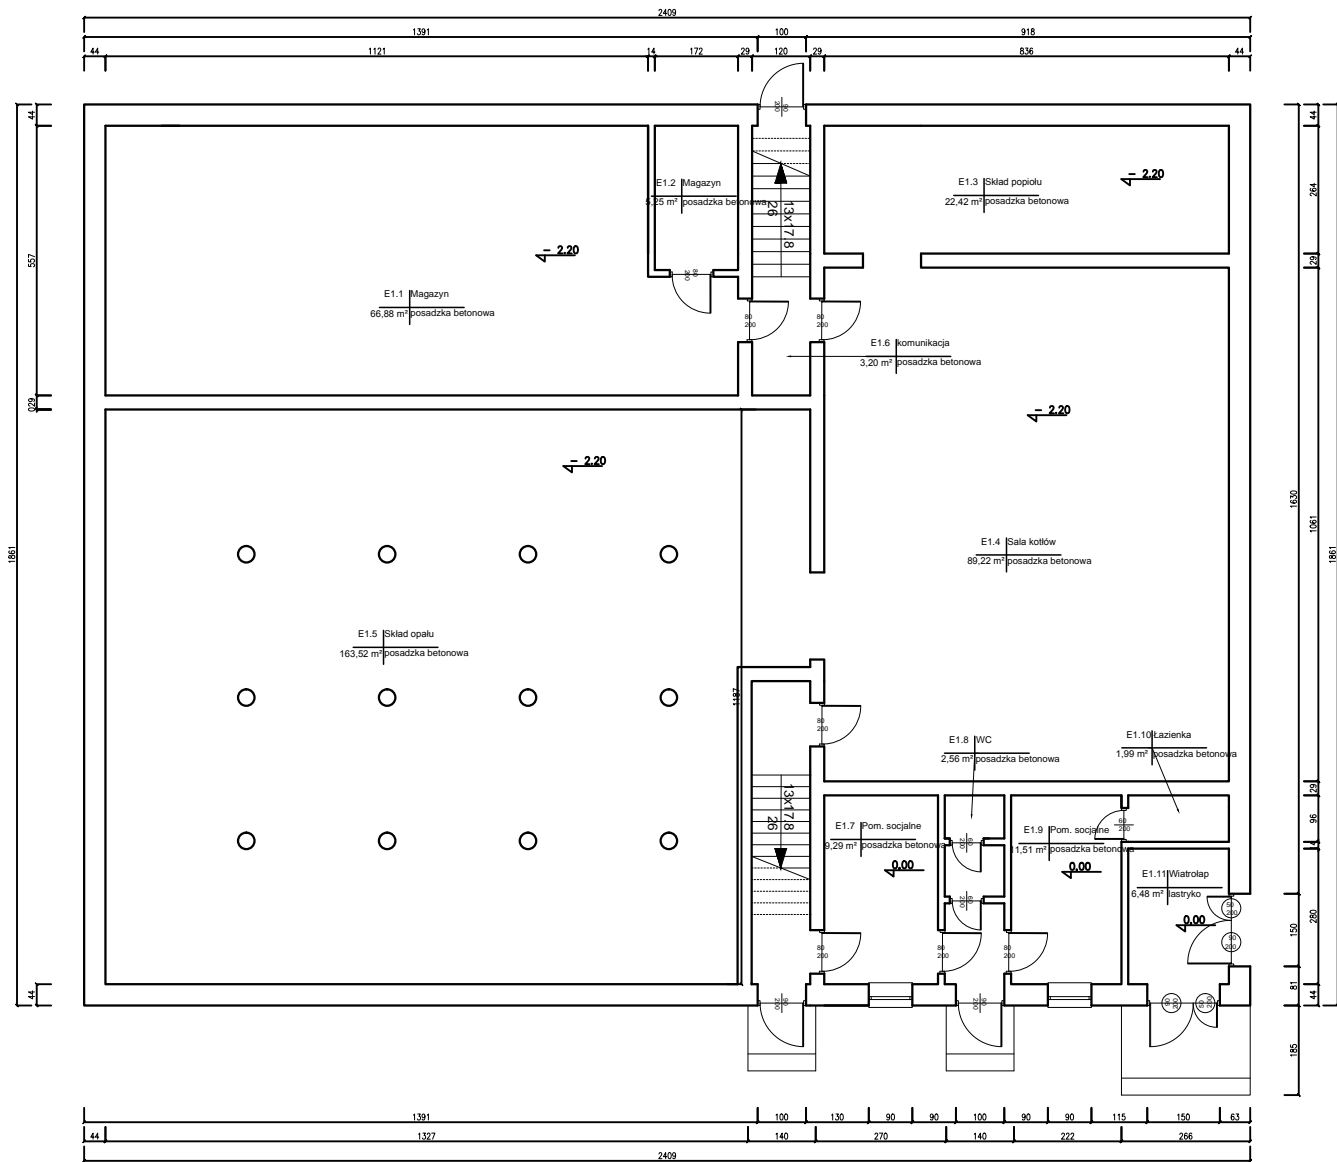


## ZESTAWIENIE POMIESZCZEŃ SEGMENTU E

E1.1	Magazyn
66,88 m²	posadzka betonowa
E1.2	Magazyn
5,25 m²	posadzka betonowa
E1.3	Skład popiołu
22,42 m²	posadzka betonowa
E1.4	Sala kółków
89,22 m²	posadzka betonowa
E1.5	Skład opału
163,52 m²	posadzka betonowa
E1.6	komunikacja
3,20 m²	posadzka betonowa
E1.7	Pom. socjalne
9,29 m²	posadzka betonowa
E1.8	WC
2,56 m²	posadzka betonowa
E1.9	Pom. socjalne
11,51 m²	posadzka betonowa
E1.10	Łazienka
1,99 m²	posadzka betonowa
E1.11	Wiatrołap
6,48 m²	łazienko

ŁĄCZNA POWIERZCHNIA UŻYTKOWA  
NETTO KONDYGNACJI

382,12 m²

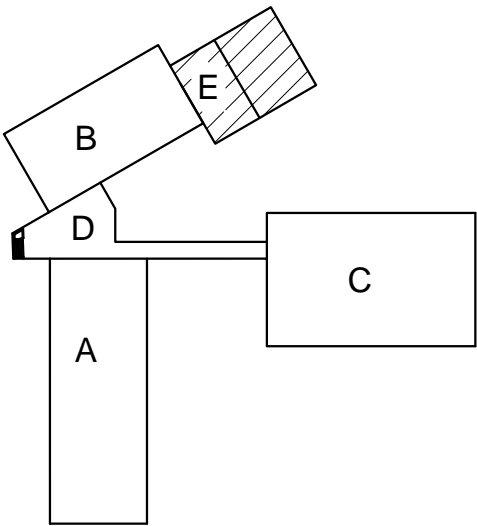

ATM INWEST DAWID BORECKI		inż. Dawid Borecki tel. 501 199 685 09-300 Żuromin, Raczyński ul. Kopernika 35 e-mail: dborecki@interia.pl	
Projekt:	Inwentaryzacja budowlana Zespołu Szkół nr 2 w Żurominie		
Inwestor:	Gmina i Miasto Żuromin	Podpis:	
Projektant:	inż. Dawid Borecki upr. w spec. konstr.- bud nr MAZ/0676/WBKb/15	07.2017r.	
Lokalizacja obiektu:	Żuromin ul. Wiatraczna 16 działka nr 2646/2	Strona 12	Skala 1:50
Jednostka [cm]	Rzut poziomy segmentu E		