



ELEWACJA PÓŁNOCNA SEGMENT C

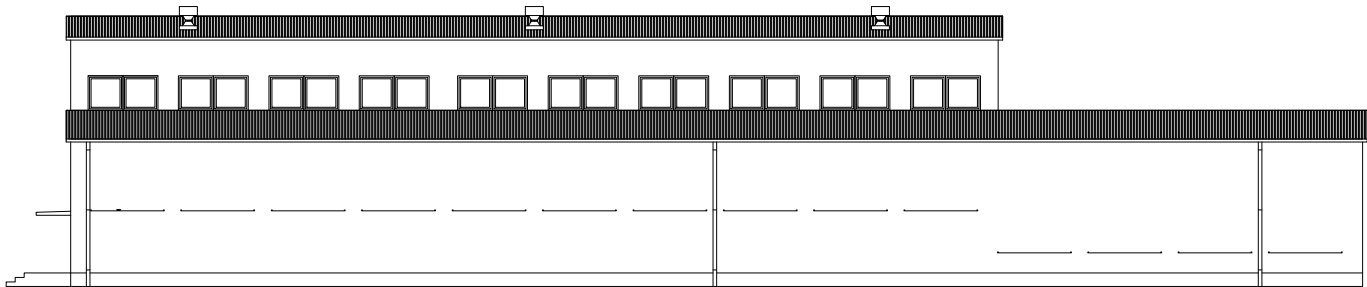

ELEWACJA WSCHODNIA SEGMENT A

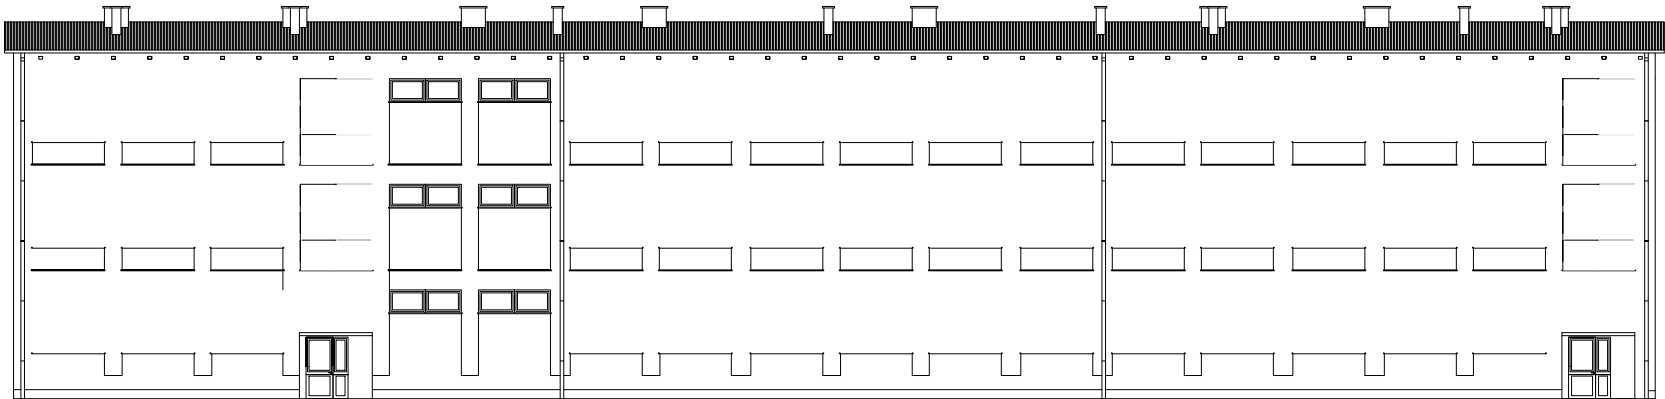

ATM INWEST DAWID BORECKI		inż. Dawid Borecki tel. 501 199 685 09-300 Żuromin, Raczyński ul. Kopernika 35 e-mail: dborecki@interia.pl	
Projekt:	Inwentaryzacja budowlana Zespołu Szkół nr 2 w Żurominie		
Inwestor:	Gmina i Miasto Żuromin	Podpis:	
Projektant:	inż. Dawid Borecki upr. w spec. konstr- bud nr MAZ/0676/WBKb/15	07.2017r.	
Lokalizacja obiektu :	Żuromin ul. Wiatraczna 16 działka nr 2646/2	Nr rysunku 15	Skala 1:100
Jednostka [cm]	Elewacje boczne segment A i C		