


RZUT PRZYZIEMIA- SEGMENT C

skala 1:100

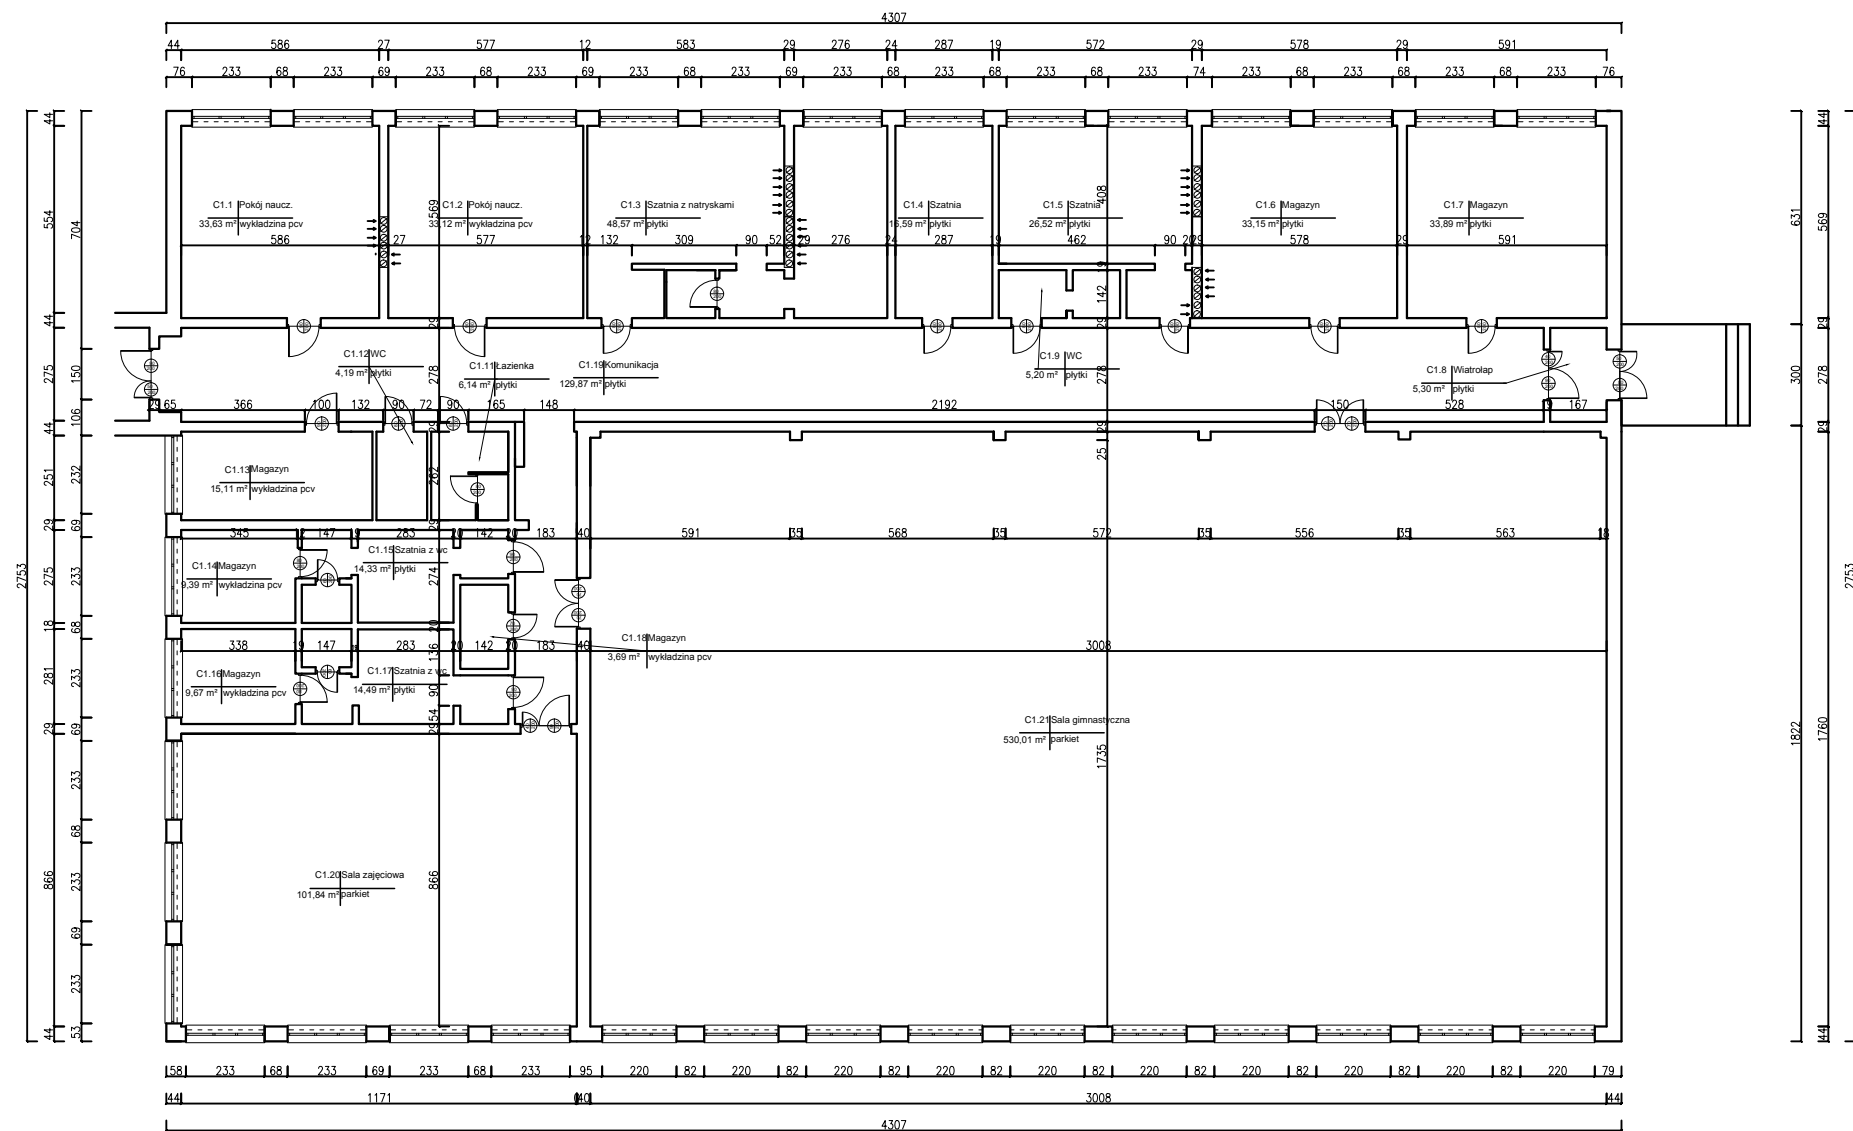

ORIENTACJA
SKALA 1:1000

ZESTAWIENIE POMIESZCZEŃ
PARTERU SEGMENT C

C1.1 Pokój naucz.
33,63 m² wykładzina pcv

C1.2 Pokój naucz.
33,12 m² wykładzina pcv

C1.3 Szatnia z natryskami
48,57 m² płytki

C1.4 Szatnia
16,59 m² płytki

C1.5 Szatnia
26,52 m² płytki

C1.6 Magazyn
33,15 m² płytki

C1.7 Magazyn
33,89 m² płytki

C1.8 Wiatrołap
5,30 m² płytki

C1.9 WC
5,20 m² płytki

C1.10 Komunikacja
16,74 m² płytki

C1.11 Łazienka
6,14 m² płytki

C1.12 WC
4,19 m² płytki

C1.13 Magazyn
15,11 m² wykładzina pcv

C1.14 Magazyn
9,39 m² wykładzina pcv

C1.15 Szatnia z wc
14,33 m² płytki

C1.16 Magazyn
9,67 m² wykładzina pcv

C1.17 Szatnia z wc
14,49 m² płytki

C1.18 Magazyn
3,69 m² wykładzina pcv

C1.19 Magazyn
120,87 m² parkiet

C1.20 Sala zajęciowa
101,84 m² parkiet

C1.21 Sala gimnastyczna
530,01 m² parkiet

ŁĄCZNA POWIERZCHNIA
UŻYTKOWA KONDYGNACJI

1090,44 m²

ATM INWEST		inż. Dawid Borecki	
DAWID BORECKI		tel. 501 199 685	
		09-300 Żuromin, Raczyzny ul. Kopernika 35	
		e-mail: dborecki@interia.pl	
Projekt:	Inwentaryzacja budowlana Zespołu Szkół nr 2 w Żurominie		
Inwestor:	Gmina i Miasto Żuromin	Podpis:	
Projektant:	inż. Dawid Borecki upr. w spec. konstr- bud nr MAZ/0676/WBKb/15	07.2017r.	
Lokalizacja obiektu :	Żuromin ul. Wiatraczna 16 działka nr 2646/2	Nr rysunku 10	Skala 1:100
Jednostka [cm]	Rzut przyziemia segment C		