


RZUT I PIĘTRA- SEGMENT B
skala 1:50

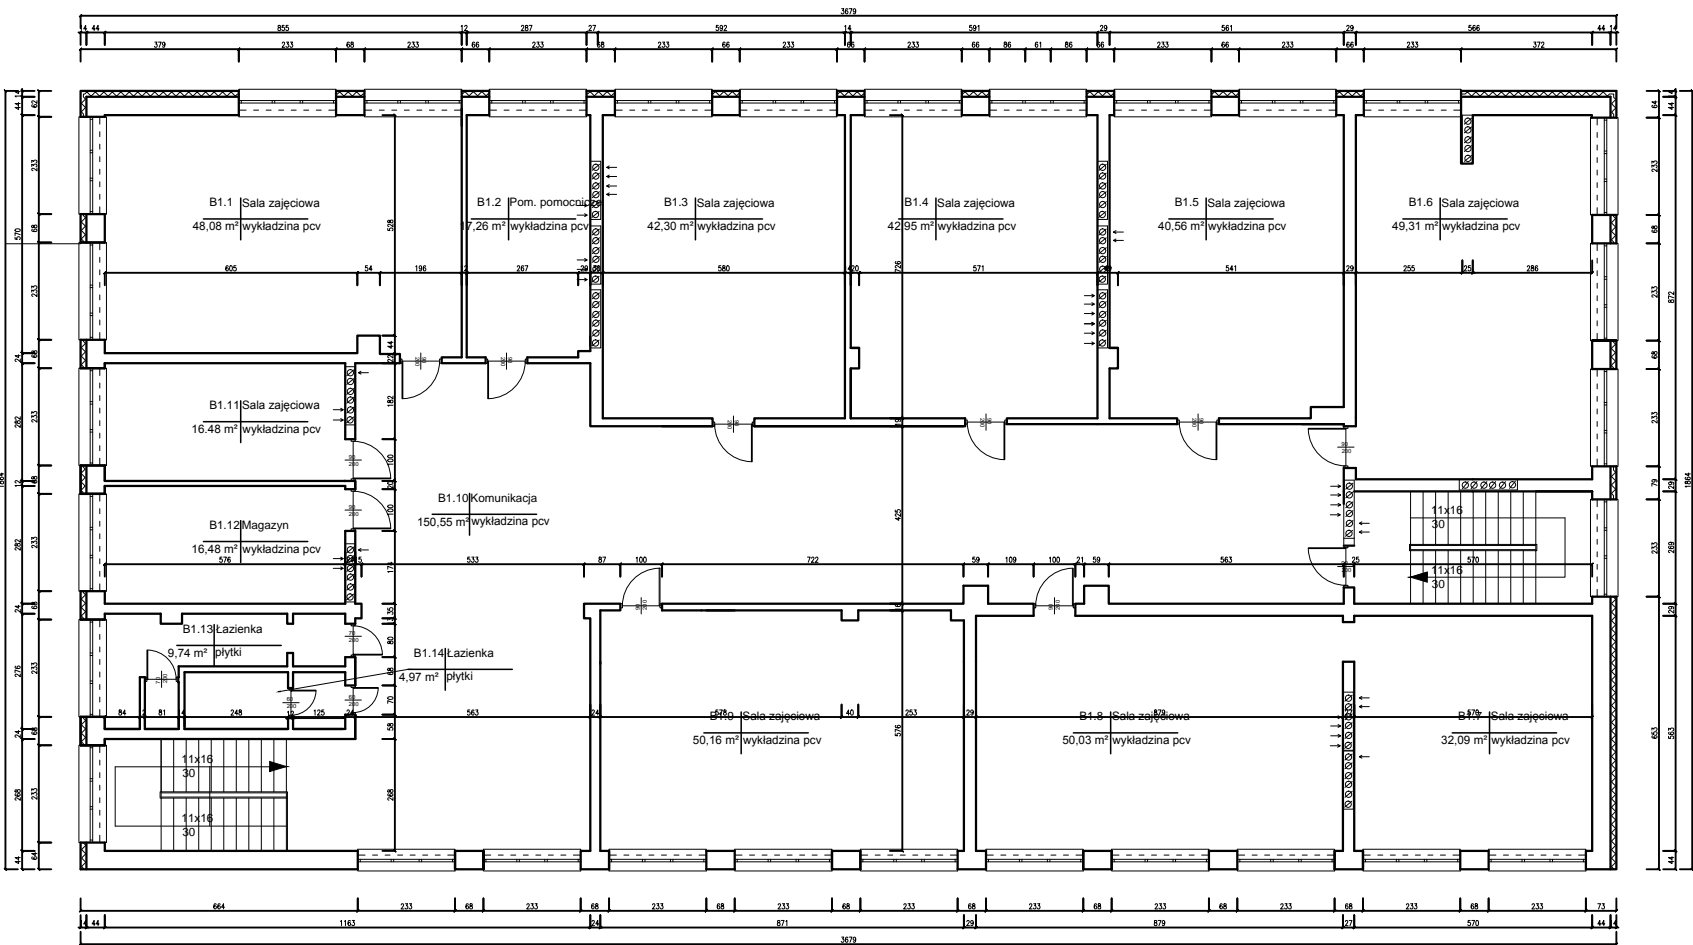


ZESTAWIENIE POMIESZCZEŃ
PIĘTRA I SEGMENT B
Wysokość pomieszczeń w świetle
3,20 m

- B1.1 |Sala zajęciowa
48,08 m² wykładzina pcv
- B1.2 |Pom. pomocnicze
17,26 m² wykładzina pcv
- B1.3 |Sala zajęciowa
42,30 m² wykładzina pcv
- B1.4 |Sala zajęciowa
42,95 m² wykładzina pcv
- B1.5 |Sala zajęciowa
40,56 m² wykładzina pcv
- B1.6 |Sala zajęciowa
49,31 m² wykładzina pcv
- B1.7 |Sala zajęciowa
32,09 m² wykładzina pcv
- B1.8 |Sala zajęciowa
50,03 m² wykładzina pcv
- B1.9 |Sala zajęciowa
50,16 m² wykładzina pcv
- B1.10 |Komunikacja
150,55 m² wykładzina pcv
- B1.11 |Sala zajęciowa
16,48 m² wykładzina pcv
- B1.12 |Magazyn
16,48 m² wykładzina pcv
- B1.13 |Łazienka
9,74 m² płytki
- B1.14 |Łazienka
4,97 m² płytki

ŁĄCZNA POWIERZCHNIA
UŻYTKOWA NETTO
KONDYGNACJI
570,96 m²

ORIENTACJA
SKALA 1:500

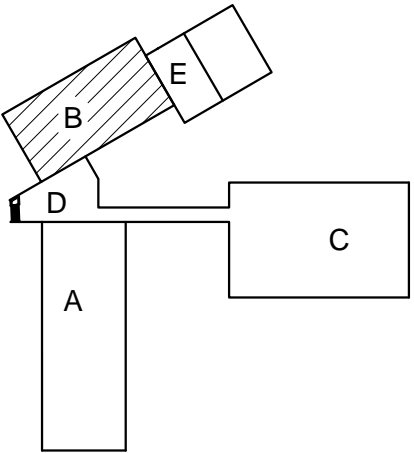

ATM INWEST DAWID BORECKI		Inż. Dawid Borecki tel. 501 199 685 09-300 Żuromin, Raczyński ul. Kopernika 33 e-mail: dborecki@interia.pl	
Projekt:	Inwentaryzacja budowlana Zespołu Szkół nr 2 w Żurominie		
Inwestor:	Gmina i Miasto Żuromin	Podpis:	
Projektant:	Inż. Dawid Borecki upr. w spec. konstr.- bud nr MAZ/0676/WBKb/15	07.2017r.	
Lokalizacja obiektu :	Żuromin ul. Wiatraczna 16 dla latka nr 2646/12	Nr rysunku: 06	Skala: 1:50
Jednostka [cm]	Rzut I piętra Segment B		