ANALIZA POWIĄZANIA INWESTYCJI MIESZKANIOWEJ
PLANOWANY PRZEBIEG OBSŁUGI KOMUNIKACYJNEJ

SKALA 1:1000

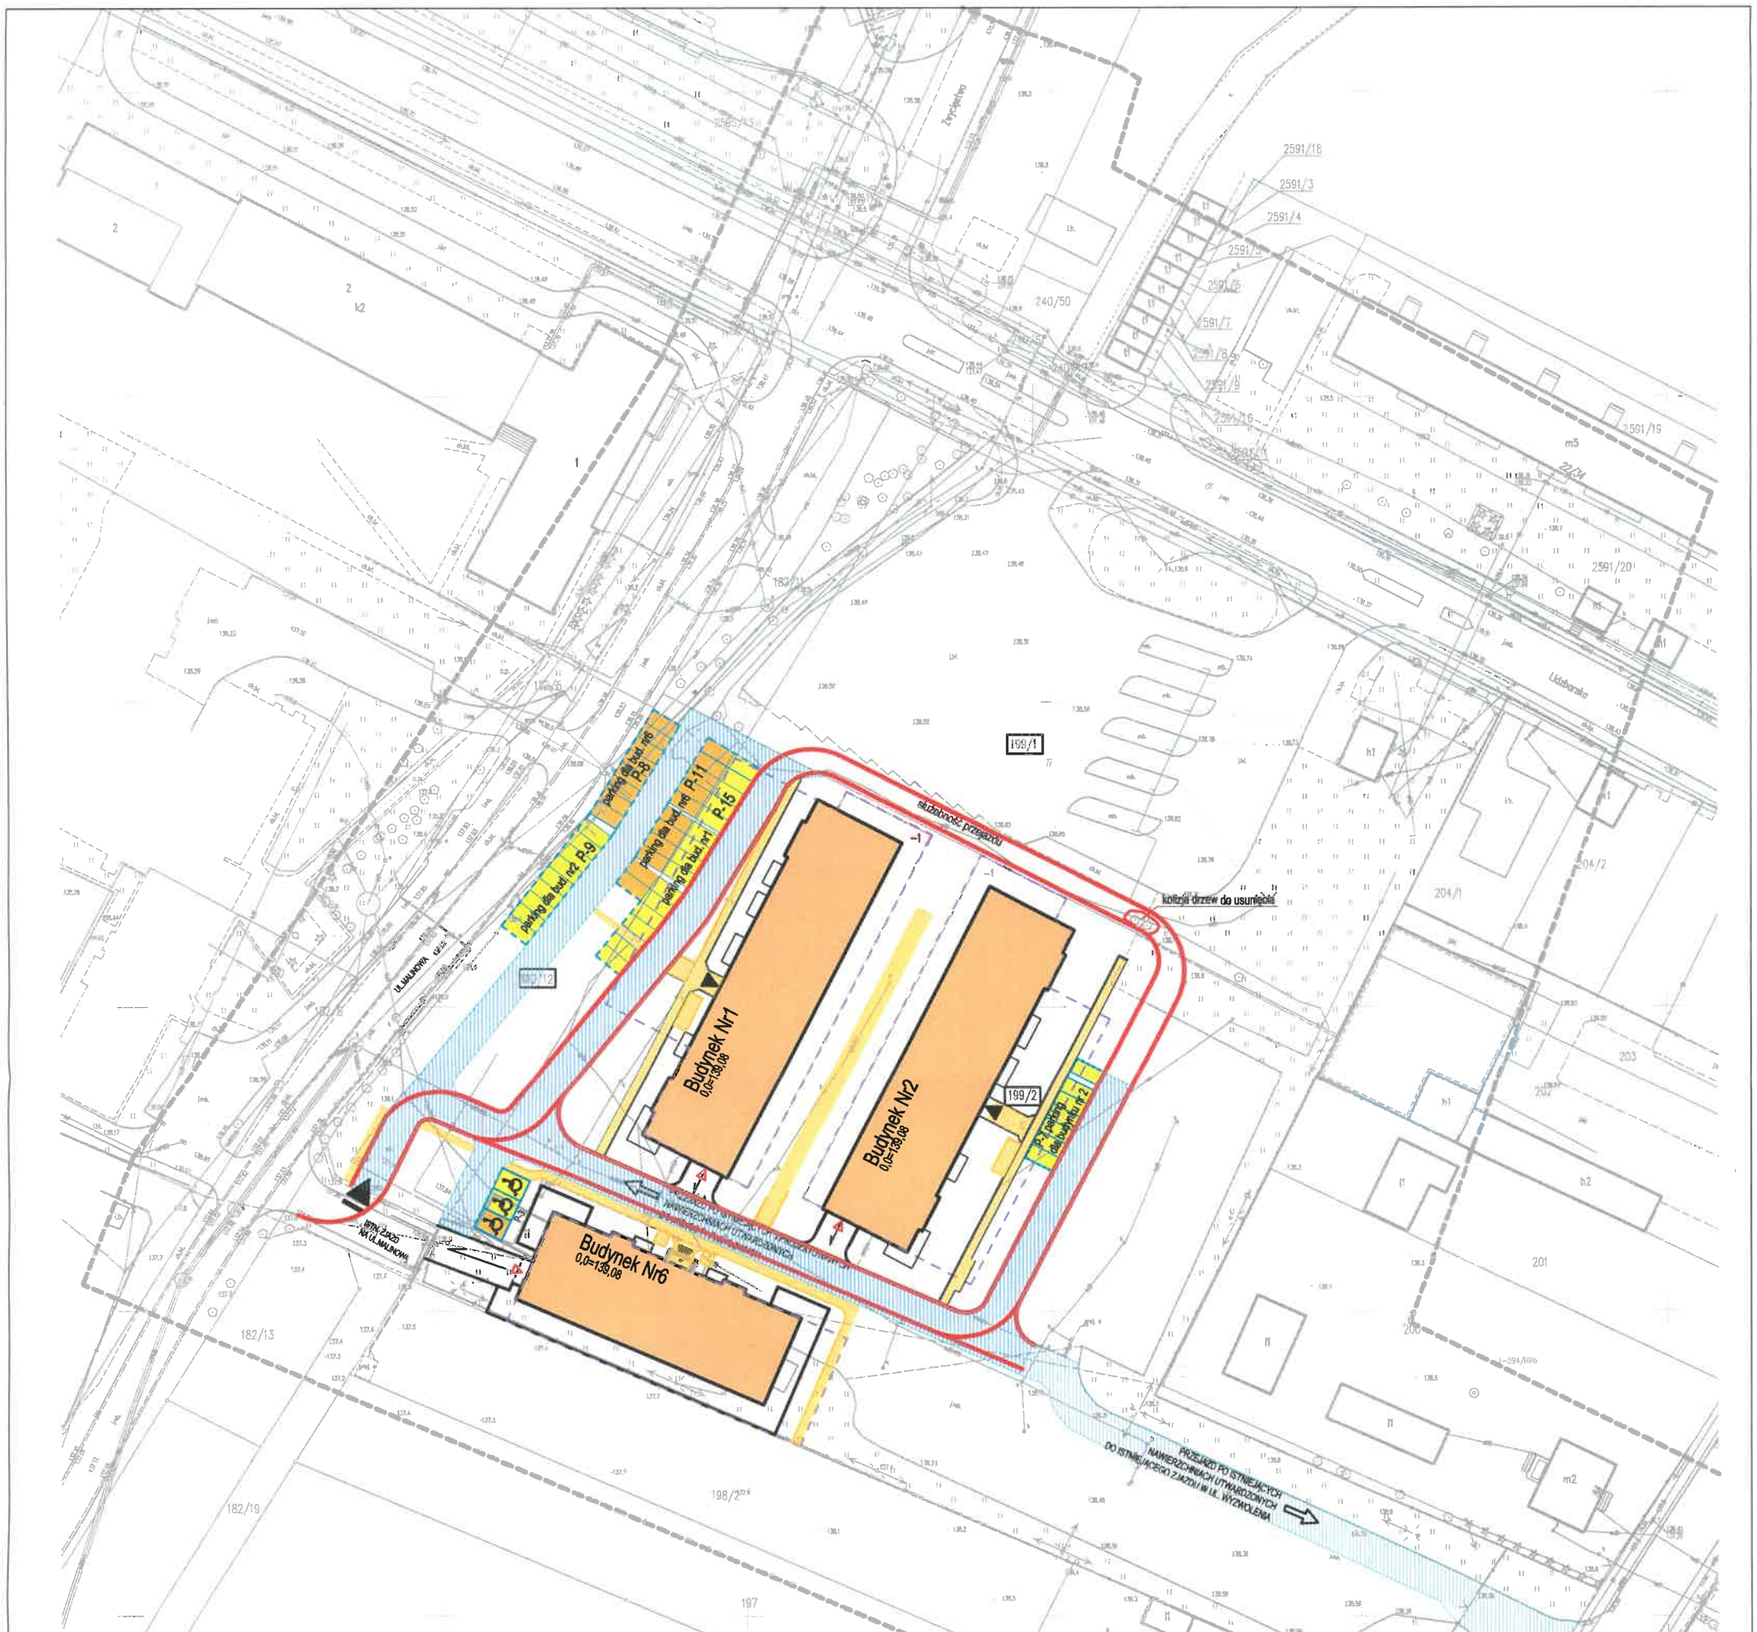

UWAGA. PRZESKALOWANO DO SKALI 1:1000

MAPA DO CELÓW PROJEKTOWYCH

Identyfikator zgłoszenia pracy geodezyjnej:	GiGN.6640.1.51.2022	
Skala mapy: 1:500	Data opracowania mapy	21.01.2022
Miejscowość	nr działki	199/1, 199/2
Jednostka ewidencyjna	identyfikator	143706_4
	nazwa	m. Żuromin
Obręb ewidencyjny	identyfikator	0001
	nazwa	m. Żuromin
Nazwa układu współrzędnych	prostokątnych płaskich	2000/7
	wysokości	PL-EVRF2007-NH
Arkusz Mapy	7.192.11.15.3.1, 7.192.11.15.3.3	
Oznaczenie granic obszaru, który był przedmiotem aktualizacji	Linia niebieska przerywana	
Oznaczenie i informacje o służebnościach gruntowych mających wpływ na zagospodarowanie gruntów, zlokalizowanych w granicach projektowanej inwestycji	Służebności gruntowych nie badano	

Szkic lokalizacji

GEODETA UPRAWNIONY
Barbara Tyszkowska
nr upr. 11014

Na podstawie Art. 12b ust. 5a-5c, Ustawy z dnia 17 maja 1989 r. Prawo geodezyjne i kartograficzne, (Dz. U. z 2020 r. poz. 276, 284, 782, 1086 z późn. zm). Jestem świadomy odpowiedzialności karnej za złożenie fałszywego oświadczenia. Niniejszym oświadczam, że mapa do celów projektowych uzyskała pozytywny wynik weryfikacji.

Organ prowadzący zasób geodezyjny i kartograficzny	Starosta Żuromiński
Numer i data sporządzenia protokołu potwierdzającego wynik pozytywnej weryfikacji	protokół nr: 6640.1.51.2022.2 z dnia 07.02.2022r

De Zet Projekty Budowlane Geodezja
Zbigniew Ziółkowski
03-300 Żuromin, ul. Leśna 22/34
NIP 5111[illegible] REGON 361462554
Nazwa/imię i nazwisko wykonawcy oraz podpis osoby reprezentującej wykonawcę

GEODETA UPRAWNIONY
Barbara Tyszkowska
nr upr. 11014
Imię i nazwisko, nr uprawnień i podpis geodety uprawnionego który opracował mapę

LEGENDA

- PROJEKTOWANE BUDYNKI MIESZKALNE WIELORODZINNE
- CZĘŚCI PODZIEMNE PROJEKTOWANYCH BUDYNKÓW MIESZKALNYCH WIELORODZINNYCH
- WEJŚCIE DO BUDYNKU
- WJAZD DO GARAŻU PODZIEMNEGO
- WJAZD NA TEREN INWESTYCJI MIESZKANIOWEJ Z DROGI PUBLICZNEJ
- PROJEKTOWANA DROGA WEWNĘTRZNA NA TERENIE OBJĘTYM WNIOSKIEM
- ISTNIEJĄCE I PROJEKTOWANE NAWIERZCHNIE UTWARDZONE STANOWIĄCE DOJAZD DO MIEJSC PARKINGOWYCH
- PRZEBIEG ISTNIEJĄCEJ I PROJEKTOWANEJ DROGI POŻAROWEJ
- PROJEKTOWANE CHODNIKI
- PROJEKTOWANE ZJAZDY DO GARAŻY PODZIEMNYCH
- P/2 PROJEKTOWANE MIEJSCE PARKINGOWE
- P/O PROJEKTOWANE MIEJSCE PARKINGOWE DLA NIEPEŁNOSPRAWNYCH
- PROJEKTOWANE MIEJSCA PARKINGOWE DLA BUDYNKU NR 1
- PROJEKTOWANE MIEJSCA PARKINGOWE DLA BUDYNKU NR 2
- PROJEKTOWANE MIEJSCA PARKINGOWE DLA BUDYNKU NR 6

Jednostka projektowa:		Inwestor:
DE ZET BIURO PROJEKTÓW I REALIZACJI INWESTYCJI "DEZET" ZIÓŁKOWSKI DARIUSZ UL.RZEDZIANA 31, 11-041 OLSZTYN		MK INWESTYCJE R.MENDALKA. M.KELLER SP.J. UL. OLSZTYŃSKA 59, 13-200 DZIAŁDOWO
Nazwa:	INWESTYCJA MIESZKANIOWA (BUDYNEK NR1, NR2, NR6) NA TERENIE DZIAŁEK 199/2, 182/12 OBR.1 W ŻUROMINIE	Skala: 1:1000
		Data: 05.2022
Tytuł rysunku:	BRANŻA: ANALIZA POWIĄZANIA INWESTYCJI MIESZKANIOWEJ PLANOWANY PRZEBIEG OBSŁUGI KOMUNIKACYJNEJ	Nr rys.: ZK4
Projektant:	mgr inż.arch. Piotr Ostoja-Lniski upr.bud. 250/94/OL, specjalność architektoniczna	Podpis: