

## Projekt tymczasowej organizacji ruchu

**Adres :**

Droga gminna nr 460694W  
Pl. Piłsudskiego w Żurominie

Zarządca : BURMISTRZ  
GMINY I MIASTA ŻUROMIN

Opracowała:  
mgr inż. Emilia Dębska

PODINSPEKTOR  
ds. budownictwa

  
mgr inż. Emilia Dębska

Październik 2024 r.

PROJEKT TYMCZASOWEJ ORGANIZACJI  
RUCHU

UZGODNIENIA I OPINIE

ZARZĄD DROGI	BURMISTRZ <b>Z up. BURMISTRZA</b> GMINY I MIASTA ŻUROMIN woj. mazowieckie <i>Beata Łukowska</i> Z-ca Burmistrza Gminy i Miasta
ZATWIERDZENIE	
ORGAN ZARZĄDZAJĄCY RUCHEM	<b>STAROSTA ŻUROMIŃSKI</b> 09-300 Żuromin woj. mazowieckie <b>ZATWIERDZENIE</b> Nr <i>76</i> / <i>2024</i> ważne do <i>2024-11-12</i> Zatwierdzam do realizacji projekt / <del>zaktualizacji</del> <del>planu</del> / <del>czasowej organizacji ruchu</del> w całości / <del>z zmianami przewidzianymi na projekcie</del> Termin wprowadzenia niniejszej organizacji ruchu należy zgłosić do Starostwa Powiatowego na <i>31</i> dni przed jej wprowadzeniem. Żuromin, dnia <i>2024-10-31</i>

**STAROSTA ŻUROMIŃSKI**  
*mgr Jerzy Rzymowski*

## PROJEKT TYMCZASOWEJ ORGANIZACJI RUCHU

### **1. Podstawa opracowania:**

- Ustawa z 20 czerwca 1997 roku *Prawo o ruchu drogowym* (tekst jednolity Dz. U. 2023r poz. 1047 ze zm.)
- Rozporządzenie Ministra Infrastruktury z dnia 23 września 2003 r. w sprawie szczegółowych warunków zarządzania ruchem na drogach oraz wykonywania nadzoru nad tym zarządzeniem (t.j. Dz. U. 2017r poz. 784 z późn. zm.)
- Ustawa z 21 marca 1985 roku *o drogach publicznych* (t.j. Dz.U. 2023r. poz. 645 z późn. zm.)
- Załącznik Nr 1-1 do Rozporządzenia Ministra Infrastruktury z dnia 3 lipca 2003 r. *w sprawie szczegółowych warunków technicznych dla znaków i sygnałów drogowych oraz bezpieczeństwa ruchu drogowego i warunków ich umieszczenia na drogach* (Dz. U. 2017r poz. 784)

### **2. Przedmiot opracowania**

Ulica Plac Józefa Piłsudskiego w Żurominie położona jest w centrum miasta w pobliżu Urzędu Gminy i Miasta Żuromin i miejskiego parku.

### **Opis techniczny**

Stan istniejący : Plac Józefa Piłsudskiego przeznaczona jest dla ruchu lokalnego, stanowią centrum miasta. Ulica posiada nawierzchnię z masy mineralno-asfaltowej z zatoką parkingową po lewej stronie jezdni i chodnikiem z kostki brukowej betonowej o zmiennej szerokości.

### **3. Cel opracowania**

Celem opracowania jest umożliwienie zorganizowania obchodów „Dnia Niepodległości” przy Placu Piłsudskiego w Żurominie w dniu 11.11.2024r. Czas zakazu ruchu zgodnie z wnioskiem organizatora uroczystości 11.11.2024r. oraz planem sytuacyjnym rys nr 1.

### **4. Zakres opracowania**

Zakres opracowania obejmuje ulicę Plac Józefa Piłsudskiego od skrzyżowania z ulicą Lidzbarską na długości 130m w Żurominie. Projektuje się ustawienie znaku B-1 *zakaz ruchu* na zaporze drogowej U-20b. Na ulicy Lidzbarskiej przy skrzyżowaniu z Placem Piłsudskiego zaprojektowano znaki B-21 *zakaz skrętu w lewo* i B-22 *zakaz skrętu w prawo*. Ustawienia oznakowania będzie zgodnie z oznakowaniem przedstawionym na planie sytuacyjnym.


**5. Terminy**

Tymczasowa organizacja ruchu zostanie wprowadzona

Dnia 11.11.2024 r. w godzinach od 8.00 do 15.00

Opracowała:  
Emilia Dębska

PODINSPEKTOR  
ds. budownictwa  
  
mgr inż. Emilia Dębska

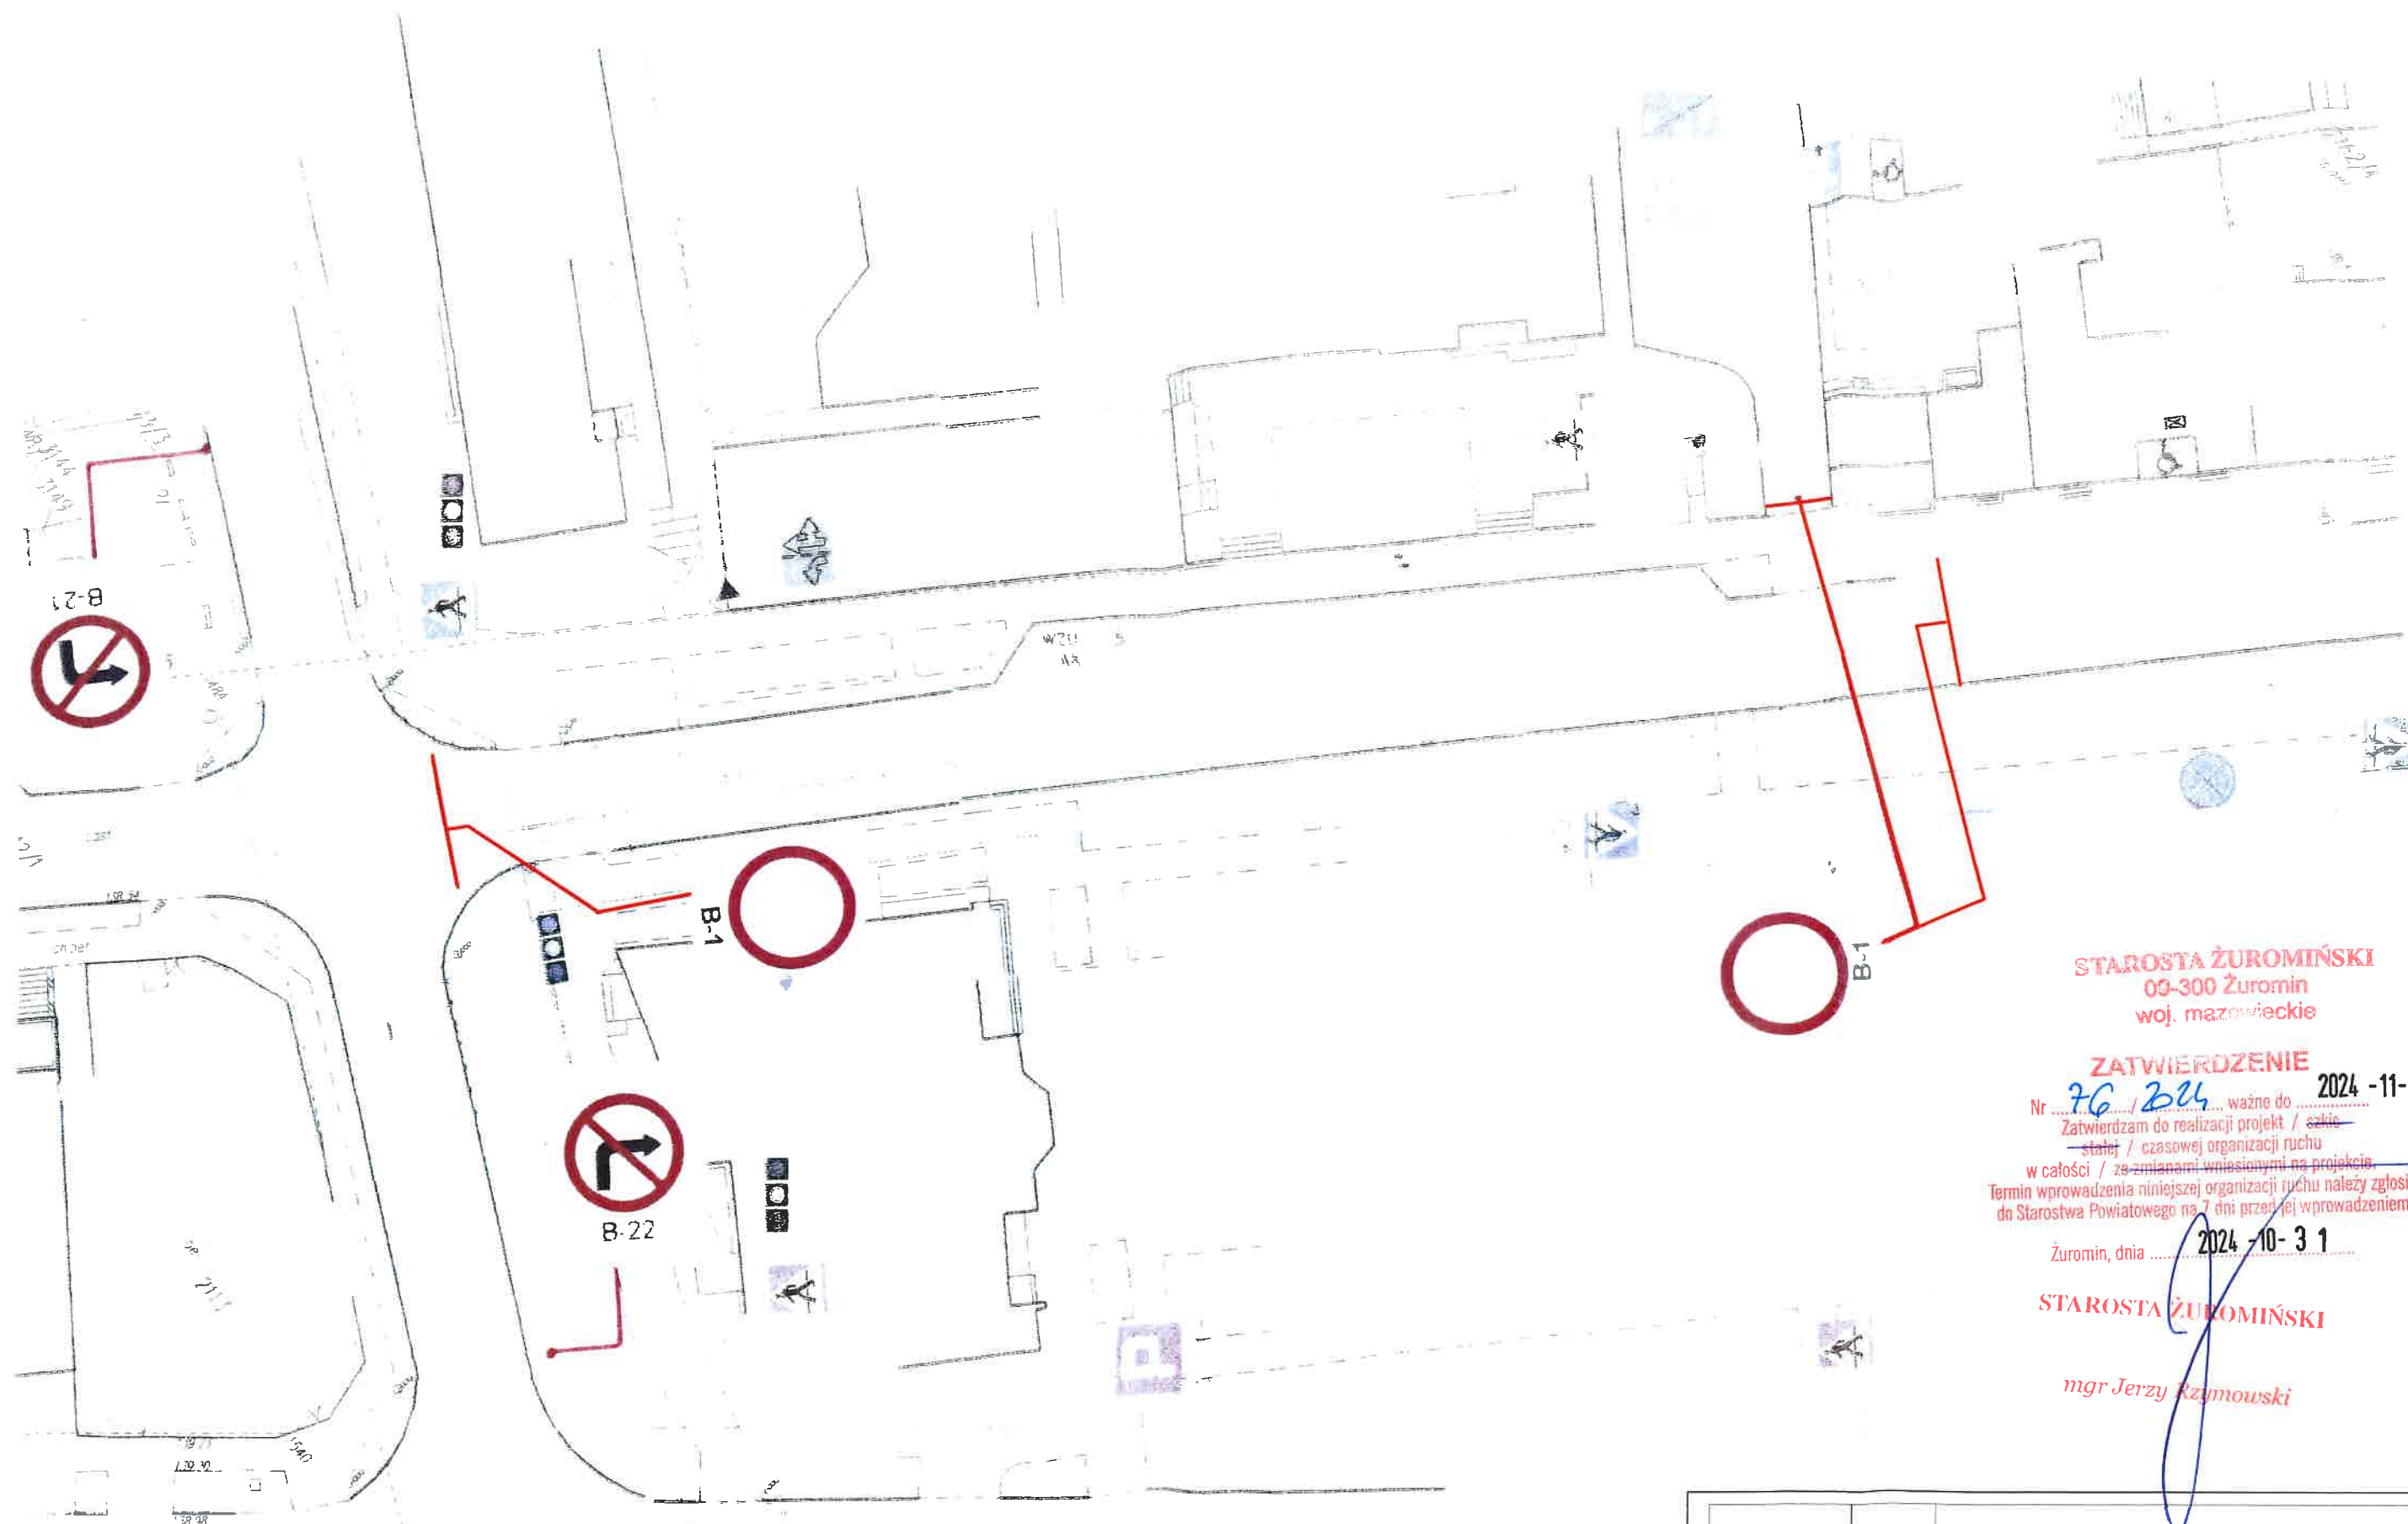

**STAROSTA ŻUROMIŃSKI**  
09-300 Żuromin  
woj. mazowieckie

**ZATWIERDZENIE**

Nr 76/2024 / 2024, ważne do 2024-11-12

Zatwierdzam do realizacji projekt / zmian  
stałej / czasowej organizacji ruchu  
w całości / ze zmianami wniesionymi na projekcie  
Termin wprowadzenia niniejszej organizacji ruchu należy zgłosić  
do Starostwa Powiatowego na 7 dni przed jej wprowadzeniem.

Żuromin, dnia 2024-10-31

**STAROSTA ŻUROMIŃSKI**

*mgr Jerzy Rzymowski*

**Legenda:**

- - znaki projektowane
- - znaki istniejące

Opracowała	Data 10.2024	<b>PLAN SYTUACYJNY CZASOWA ORGANIZACJA RUCHU</b>	
mgr inż. Emilia Dębska	<b>PODINSPEKTOR ds. budownictwa</b>	Zarządca Drogi : Burmistrz Gminy i Miasta w Żurominie	
<i>mgr inż. Emilia Dębska</i>	Skala 1:500	PLAC PIŁSUDSKIEGO W ŻUROMINIE	