

# RYSUNEK ZINTEGROWANEGO PLANU INWESTYCYJNEGO GMINY ŻUROMIN, W CZĘŚCI OBRĘBU GEODEZYJNEGO WÓLKA KLICZEWSKA SKALA 1:2000



układ współrzędnych: PL-2000 Strefa VII  
źródło map zasadniczych: Powiatowy Ośrodek  
Dokumentacji Geodezyjnej i Kartograficznej w  
Żurominie

**ZAŁĄCZNIK NR 2**  
**DO UCHWAŁY NR .....**  
**RADY MIEJSKIEJ W ŻUROMINIE**  
**Z DNIA ..... R.**

**OZNACZENIA:**


- Granica planu
- Linie rozgraniczające tereny o różnym przeznaczeniu lub różnych zasadach zagospodarowania
- Nieprzekraczalne linie zabudowy
- Wymiarowanie wyrażone w metrach
- Obszar stanowiska archeologiczne wraz z oznaczeniem

**Przeznaczenie:**

- Teren elektrowni słonecznej
- Teren drogi lokalnej

Wyrys ze Studium Uwarunkowań i Kierunków Zagospodarowania Przestrzennego Miasta i Gminy Żuromin

— Granica planu

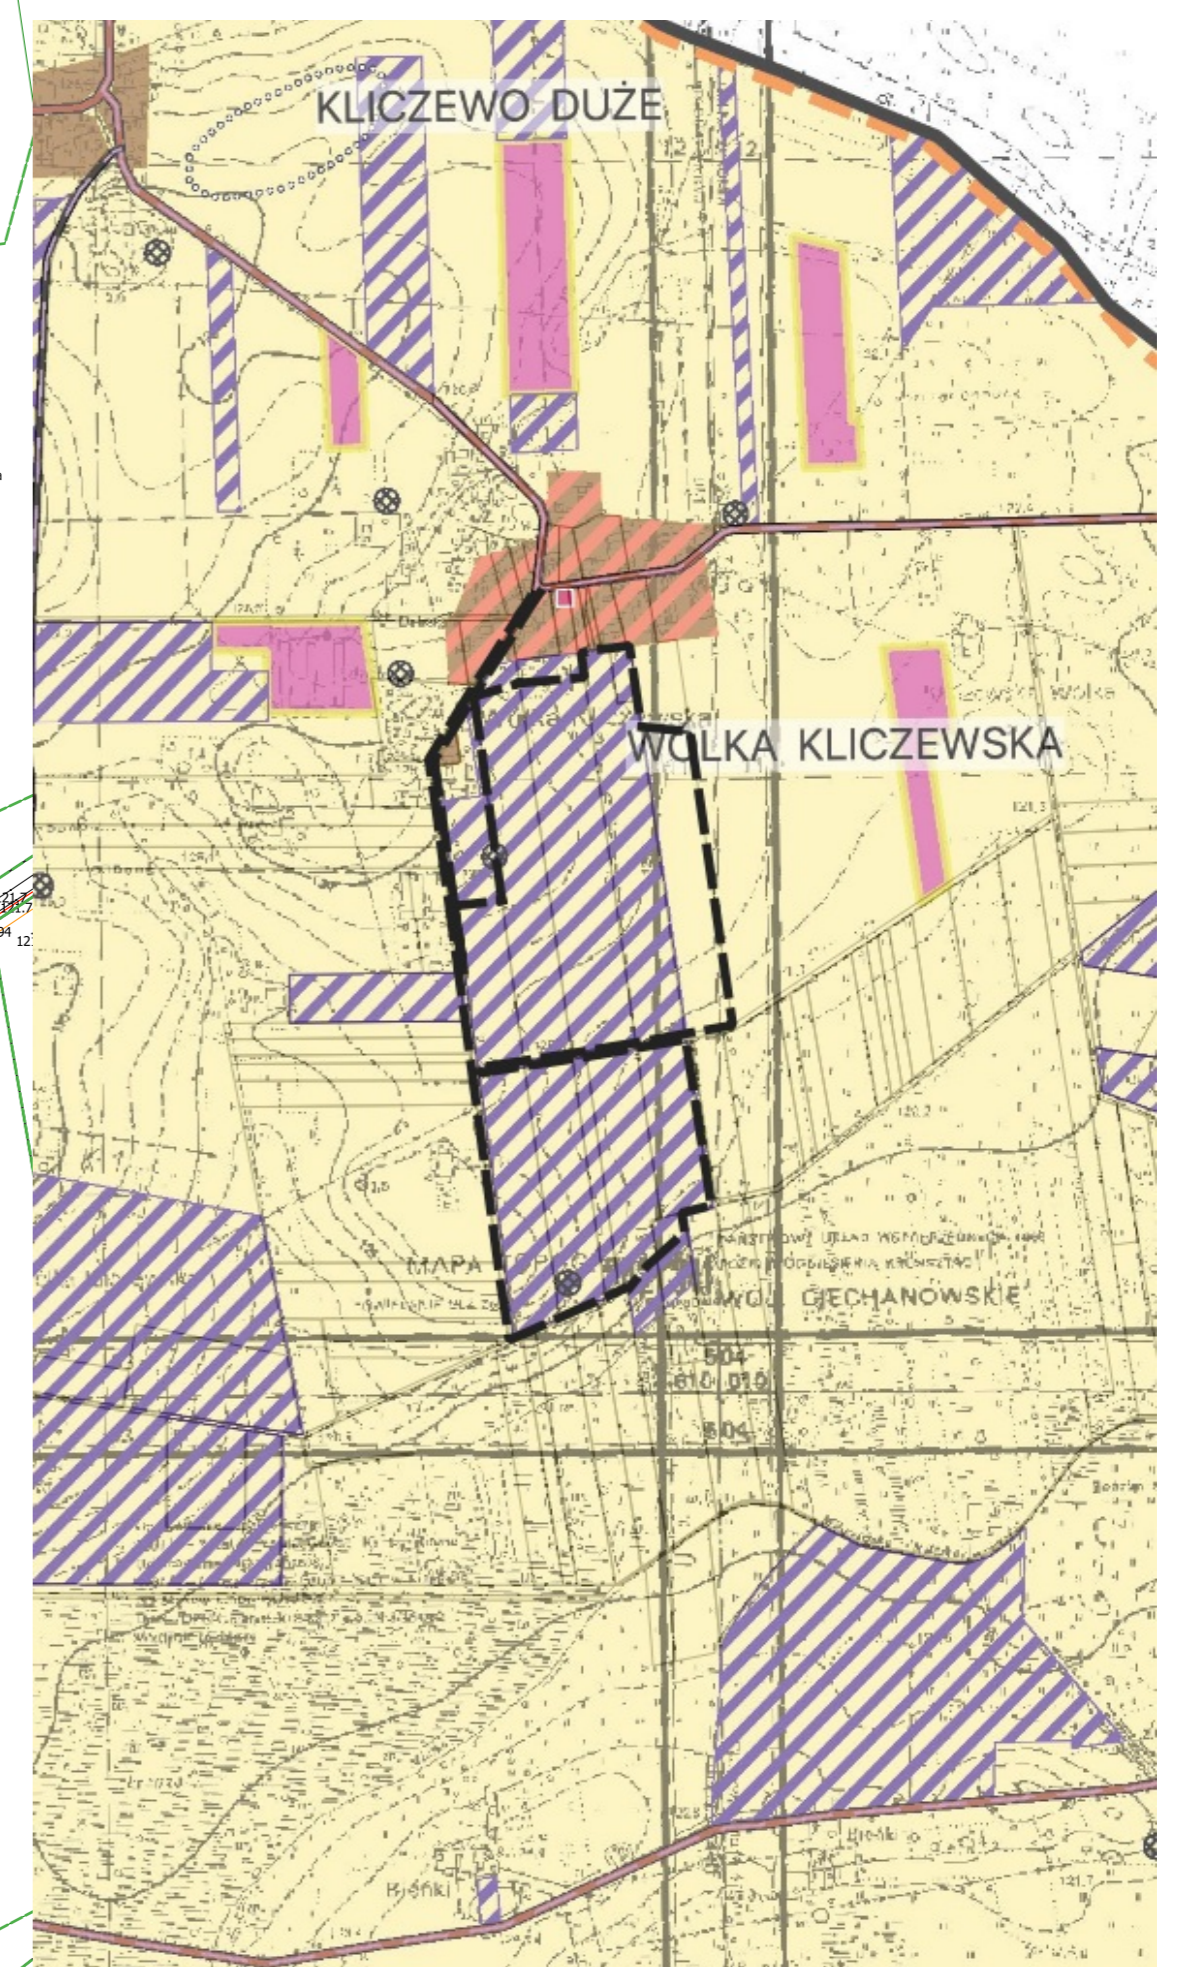

**OZNACZENIA**

- granice obszaru objętego studium
- granica administracyjna miasta Żuromin

**STREFY FUNKCJONALNO-PRZESTRZENNE**

- strefa miejska
- strefa rolno-leśna
- strefa leśno-rekreacyjna

**OBSZARY O INDYWIDUALNYCH CECHACH I SPOSOBIE ZAGOSPODAROWANIA PRZESTRZENNEGO**

- Obszar Chronionego Krajobrazu Międzyzrzecz Skłowy i Wiry
- ▲ pomnik przyrody
- granica Głównego Zbiornika Wód Podziemnych Nr 214 Działowo (gmina jest pokrozona w całości w granicach Głównego Zbiornika Wód Podziemnych Nr 215 Subiecinka wawrzeńska)
- obszar specjalnej ochrony Dolina Wiry i Mławki
- obszary o największych zasobach wód podziemnych
- projektowany rezerwat krajobrazowo-ornitologiczny "Torfowisko Siemichy"
- obszary, na których prawdopodobieństwo wystąpienia powodzi wynosi 1%
- obszary, na których prawdopodobieństwo wystąpienia powodzi wynosi 1%
- obszary zagrożone osuwaniem mas ziemnych
- zakład o zwiększonym ryzyku awarii przemysłowej

**KIERUNKI ZAGOSPODAROWANIA TERENÓW**

- tereny istniejącej zabudowy mieszkaniowo - usługowej - uzupełnienia, modernizacja oraz przekształcenia
- tereny istniejącej zabudowy produkcyjno - usługowej - uzupełnienia i modernizacja
- istniejące tereny specjalistycznej produkcji rolnej
- tereny preferowanej zabudowy mieszkaniowo - usługowej
- tereny preferowanej zabudowy usługowej
- tereny preferowane pod zabudowę produkcyjno - usługową
- tereny preferowane pod zabudowę turystyczno - rekreacyjną
- tereny preferowane pod zabudowę letniskową - wypoczynkową
- tereny ogrodnictwa
- tereny wydobycia surowców
- tereny rozmieszczenia urządzeń wytwarzających energię z odnawialnych źródeł energii o mocy przekraczającej 500 kW pochodzącej z przetwarzania światła słonecznego
- tereny rozmieszczenia urządzeń wytwarzających energię z odnawialnych źródeł energii w postaci biogazu i biomasy o mocy przekraczającej 500 kW
- tereny rolnicze i leśne

**ELEMENTY ZAGOSPODAROWANIA PRZESTRZENNEGO**

**Środowisko przyrodnicze i kulturowe**

- cmentarze czynne
- cmentarze zamknięte
- obiekty wpisane do rejestru zabytków
- tereny parków zieleńców
- parki dworskie
- zabytkowe cmentarze
- pozostałe obiekty wpisane do ewidencji zabytków
- strefa ochrony konserwatorskiej
- stanowiska archeologiczne punktowe
- stanowiska archeologiczne powierzchniowe
- miejscowości preferowane do rozwoju funkcji letniskowej i agroturystyki - edyfikacja na ter. obs. istniejącej zabudowy

**Infrastruktura techniczna i komunikacja**

- oczyszczalnie ścieków
- tereny proponowane do lokalizacji oczyszczalni ścieków (z punktem zlewnym)
- miejscowości przewidziane do objęcia systemem kanalizacji grupowej w I etapie
- zbiorniki padliny o zasięgu powiatowym
- planowana stacja redukcyjno-pomiarowa
- planowany gazociąg wysokiego ciśnienia
- Główny Punkt Zasilania
- linia elektroenergetyczna wysokiego napięcia
- ważniejsze ujęcia wody
- istniejąca elektrownia wodna
- planowana elektrownia wodna
- automatyczna centrala telefoniczna
- stacja bazowa radiowego systemu dostępu abonenckiego
- stacja bazowa telefonii komórkowej
- istniejąca elektrownia wiatrowa
- drogi wojewódzkie
- drogi powiatowe
- drogi gminne
- preferowany przebieg objęcia drogowego na drogach wojewódzkich
- preferowany przebieg ścieżek rowerowych