

UCHWAŁA Nr 107/XIV/25
RADY MIEJSKIEJ W ŻUROMINIE
z dnia 25 czerwca 2025 r.

w sprawie zintegrowanego planu inwestycyjnego gminy Żuromin w części obrębu geodezyjnego Wólka Kliczewska.

Na podstawie art. 18 ust. 2 pkt 5 ustawy z dnia 8 marca 1990 r. o samorządzie gminnym (tekst jednolity Dz. U. z 2024 r. poz. 609 z późn. zm), art. 20 ust.1 i art. 37ea ust 1 ustawy z dnia 27 marca 2003 r. o planowaniu i zagospodarowaniu przestrzennym (tekst jednolity Dz. U. z 2024 r. poz. 1130 z późn. zm) w związku z Uchwałą Nr 39/VI/24 Rady Miejskiej w Żurominie z dnia 30.09.2024 r. w sprawie wyrażenia zgody na przystąpienie do sporządzania zintegrowanego planu inwestycyjnego w części obrębu Wólka Kliczewska, oraz po stwierdzeniu, że zintegrowany plan inwestycyjny nie narusza ustaleń Studium uwarunkowań i kierunków zagospodarowania przestrzennego miasta i gminy Żuromin przyjętych w uchwale Nr 68.IX.24 Rady Miejskiej w Żurominie z dnia 18 grudnia 2024 r. Rada Miejska w Żurominie uchwala co następuje:

Rozdział 1
Przepisy wstępne

§ 1.1 Uchwala się zintegrowany plan inwestycyjny gminy Żuromin w części obrębu geodezyjnego Wólka Kliczewska, zwany dalej planem.

2. Inwestycją główną w rozumieniu przepisów o planowaniu i zagospodarowaniu jest instalacja fotowoltaiczna.

3. Inwestycją uzupełniającą w rozumieniu przepisów o planowaniu i zagospodarowaniu jest modernizacja drogi publicznej gminnej zlokalizowanej na terenie oznaczonym symbolem 1KDL.

§ 2. 1. Granice obszaru objętego planem, o którym mowa w § 1, są określone na rysunku planu, sporządzonym na mapie zasadniczej w skali 1: 2000.

2. Rysunek planu stanowi załączniki Nr 1, Nr 2 i Nr 3 do uchwały.

3. Rozstrzygnięcia wymagane przepisami art. 20 ust. 1 ustawy o planowaniu i zagospodarowaniu przestrzennym zawiera załącznik nr 4.

4. Zbiór danych przestrzennych utworzony na podstawie art. 67a ustawy o planowaniu i zagospodarowaniu przestrzennym zawiera załącznik nr 5 do Uchwały.

5. Plan obejmuje obszar w obrębie Wólka Kliczewska o powierzchni około 95 ha.

§3. 1. Ilekcć w uchwale jest mowa o:

- 1) terenie – należy przez to rozumieć fragment obszaru planu o określonym przeznaczeniu i zasadach zagospodarowania, wydzielony na rysunku planu liniami rozgraniczającymi;
- 2) linii rozgraniczającej - należy przez to rozumieć linię rozdzielającą tereny o różnym przeznaczeniu lub różnych zasadach zagospodarowania określoną na rysunku planu;
- 3) nieprzekraczalnej linii zabudowy – należy przez to rozumieć – najmniejszą dopuszczalną odległość sytuowania ściany budynku lub elementów konstrukcji wspornych paneli fotowoltaicznych od linii rozgraniczającej terenów komunikacji lub innych terenów, obiektów i urządzeń;
- 4) linii zabudowy od lasu - należy przez to rozumieć odległość od lasu, w jakiej należy sytuować budynki zgodnie z ustaleniami szczegółowymi planu, dopuszcza się wysunięcie poza linię zabudowy od lasu budynków lub ich części zgodnie z przepisami z zakresu prawa budowlanego i bezpieczeństwa przeciwpożarowego;
- 5) pas technologiczny – należy przez to rozumieć obszar wokół sieci, urządzeń i obiektów infrastruktury technicznej, w którym obowiązują ograniczenia w sposobie użytkowania określone w przepisach odrębnych.

§4. 1. Rysunek planu obowiązuje w następującym zakresie ustaleń planu:

- 1) granicy planu;
- 2) linii rozgraniczających tereny o różnym przeznaczeniu lub różnych zasadach zagospodarowania;
- 3) nieprzekraczalnych linii zabudowy;
- 4) linii zabudowy od lasu
- 5) wymiarowania wyrażonego w metrach;
- 6) obszar stanowiska archeologiczne wraz z oznaczeniem;
- 7) pasa technologicznego od napowietrznych linii elektroenergetycznych;
- 8) oznaczeń przeznaczenia terenu.

2. Pozostałe oznaczenia graficzne na rysunkach planu, niewymienione w ust. 1 mają charakter informacyjny.

Rozdział 2.

Przeznaczenie terenów w planie

§ 5. Ustala się następujące przeznaczenie terenów elementarnych oznaczonych na rysunku planu symbolem:

- 1) PEF – teren elektrowni słonecznych;
- 2) KDL – teren dróg lokalnych.

Rozdział 3.

Ustalenia dotyczące zasad ochrony i kształtowania ładu przestrzennego:

§6. W granicach planu zasady ochrony i kształtowania ładu przestrzennego określone są ustaleniami zasad kształtowania zabudowy, liniami zabudowy oraz wskaźnikami zagospodarowania terenu.

Rozdział 4

Ustalenia dotyczące zasad ochrony środowiska, przyrody i krajobrazu kulturowego oraz zasady kształtowania krajobrazu.

§7.1. W granicach planu zakazuje się lokalizacji przedsięwzięć mogących zawsze znacząco oddziaływać na środowisko w rozumieniu przepisów odrębnych z zakresu ochrony środowiska, za wyjątkiem inwestycji celu publicznego.

2. W granicach planu nie występują prawne formy ochrony przyrody.

3. W granicach planu nie występują tereny chronione pod względem akustycznym.

Rozdział 5

Zasady ochrony dziedzictwa kulturowego i zabytków, w tym krajobrazów kulturowych, oraz dóbr kultury współczesnej.

§8.1. W granicach planu występują obiekty i obszary zabytkowe objęte ochroną prawną na podstawie przepisów o ochronie zabytków i opiece nad zabytkami.

2. Plan wskazuje obiekty i obszary zabytkowe objęte ochroną prawną na podstawie przepisów o ochronie zabytków i opiece nad zabytkami - stanowiska archeologiczne wskazane w ramach Archeologicznego Zdjęcia Polski (AZP):

- 1) AZP 39-57, nr stanowiska na obszarze – 49,
- 2) AZP 39-57, nr stanowiska na obszarze – 50,
- 3) AZP 40-57, nr stanowiska na obszarze – 1.

3. Wszelkie prace ziemne w granicach stanowisk archeologicznych wskazanych w ust. 2 należy realizować zgodnie z przepisami odrębnymi.

Rozdział 6

Wymagania wynikające z potrzeb kształtowania przestrzeni publicznych.

§9.1 W granicach planu nie występują obszary przestrzeni publicznej w rozumieniu przepisów odrębnych.

Rozdział 7

Granice i sposoby zagospodarowania terenów lub obiektów podlegających ochronie na podstawie odrębnych przepisów, terenów górniczych, obszarów szczególnego zagrożenia powodzią, obszarów osuwania się mas ziemnych, krajobrazów priorytetowych określonych w audycie krajobrazowym oraz w planach zagospodarowania przestrzennego województwa.

§10.1. W obszarze planu, nie występują:

- 1) tereny górnicze;
 - 2) obszary szczególnego zagrożenia powodzią;
 - 3) obszary osuwania się mas ziemnych;
 - 4) krajobrazy priorytetowe określone w audycie krajobrazowym oraz w planach zagospodarowania przestrzennego województwa.
2. Obszar planu położony jest w zasięgu Głównego Zbiornika Wód Podziemnych nr 214 „Zbiornik Działdowo” oraz Głównego Zbiornika Wód Podziemnych nr 215 „Subniecka Warszawska” chronionego na podstawie przepisów odrębnych.

Rozdział 8

Szczegółowe zasady i warunki scalania i podziału nieruchomości.

§11.1. W granicach planu nie wyznacza się granic obszarów wymagających przeprowadzenia scaleń i podziałów nieruchomości.

2. W przypadku rozpoczęcia procedury scalenia i podziału na podstawie przepisów odrębnych wyznacza się następujące parametry działek:

- 1) minimalne powierzchnie nowo wydzielanych działek - 500 m²;
- 2) minimalna szerokość frontu nowo wydzielonej działki - 10 m;
- 3) kąt położenia granic działek w stosunku do pasa drogowego: od 60° do 120°.

3. Dopuszcza się wydzielania działek innych niż w ust. 2 dla sieci i urządzeń infrastruktury technicznej oraz infrastruktury komunikacyjnej.

Rozdział 9

Szczegółne warunki zagospodarowania terenów oraz ograniczenia w ich użytkowaniu, w tym zakaz zabudowy.

§12. Należy uwzględnić konieczność zapewnienia właściwych warunków ochrony przeciwpożarowej, zwłaszcza w zakresie zaopatrzenia w wodę, dojazdu pożarowego, lokalizacji obiektów względem siebie oraz możliwości prowadzenia działań ratowniczych, zgodnie z przepisami odrębnymi.

§13. W pasach technologicznych od napowietrznych linii elektroenergetycznych SN 15kV, mają zastosowanie ograniczenia w zabudowie wynikające z przepisów odrębnych, w tym w szczególności w zakresie norm natężenia pola elektromagnetycznego od tych linii.

§ 14. Zabudowę i zagospodarowanie w sąsiedztwie sieci i urządzeń infrastruktury technicznej, należy realizować w sposób niepowodujący utrudnień w prawidłowym funkcjonowaniu sieci oraz przy zachowaniu wymaganych odległości.

§15. W granicach planu występują ograniczenia w zabudowie i zagospodarowaniu terenów zlokalizowanych w sąsiedztwie lasu zgodnie z przepisami odrębnymi z zakresu bezpieczeństwa przeciwpożarowego.

§16 Urządzenia wytwarzające energię elektryczną z energii słonecznej należy wyposażyć w zabezpieczenia zapobiegające oślepianiu użytkowników dróg publicznych wskutek olśnienia lub odbicia światła słonecznego lub samochodowego od paneli fotowoltaicznych

Rozdział 10

Ustalenia dotyczące zasad budowy systemów komunikacji i infrastruktury technicznej.

§17.1. Podstawową obsługę komunikacyjną terenów w granicach planu ustala się z dróg publicznych oznaczonych symbolem 1KDL oraz z przyległych dróg wewnętrznych i publicznych występujących poza granicami planu.

2. Ustala się minimalne wskaźniki liczby miejsc postojowych w granicach działki budowlanej:
- 1) dla terenów elektrowni słonecznych – minimum jedno miejsce parkingowe na działkę budowlaną,
 - 2) minimalna liczba miejsc do parkowania dla pojazdów zaopatrzonych w kartę parkingową zgodnie z przepisami odrębnymi.

§18.1. W granicach planu w zakresie systemów infrastruktury technicznej:

- 1) ustala się możliwość budowy nowych oraz utrzymanie, przebudowę i rozbudowę istniejących obiektów, urządzeń i sieci infrastruktury technicznej, z zachowaniem przepisów odrębnych;
- 2) zaopatrzenie w wodę należy realizować poprzez przyłączenie do istniejącej lub nowo projektowanej sieci wodociągowej o średnicy nie mniejszej niż 32 mm z zastrzeżeniem pkt 3)
- 3) dopuszcza się indywidualne ujęcia wody na zasadach określonych w przepisach odrębnych;
- 4) ustala się obowiązek projektowania i wykonania sieci wodociągowej w sposób uwzględniający potrzeby ochrony przeciwpożarowej zgodnie z zasadami określonymi w przepisach odrębnych dotyczących ochrony przeciwpożarowej, w tym rozmieszczenie hydrantów nadziemnych zapewniających możliwość intensywnego czerpania wody do celów przeciwpożarowych;
- 5) ustala się budowę sieci kanalizacji sanitarnej o średnicy nie mniejszej niż 90 mm i odprowadzanie ścieków przez przyłącza do istniejącej i projektowanej gminnej sieci kanalizacji sanitarnej, z odprowadzeniem do gminnej oczyszczalni ścieków;
- 6) do czasu realizacji zbiorczej sieci kanalizacji sanitarnej dopuszcza się odprowadzenie ścieków do indywidualnych oczyszczalni ścieków lub do zbiorników bezodpływowych z okresowym wywozem do punktu zlewnego oczyszczalni ścieków;
- 7) wody opadowe i roztopowe należy odprowadzać:
 - a) do sieci kanalizacji deszczowej lub,
 - b) poprzez spływ powierzchniowy i urządzenia infiltracyjne, po uprzednim podczyszczeniu zgodnie z przepisami odrębnymi lub,
 - c) na teren nieutwardzony i zagospodarować w granicach nieruchomości bez szkody dla gruntów sąsiednich zgodnie z przepisami odrębnymi;
- 8) w zakresie zaopatrzenia w energię elektryczną:
 - a) ustala się zasilanie w energię elektryczną w oparciu o istniejące i projektowane trafostacje oraz linie elektroenergetyczne średniego i niskiego napięcia,
 - b) przy rozbudowie, budowie i przebudowie stacji transformatorowych dopuszcza się zarówno stacje wolnostojące, wewnętrzne, jak i słupowe;
- 9) w zakresie telekomunikacji ustala się obsługę z istniejących i rozbudowywanych sieci telekomunikacyjnych, zgodnie z przepisami odrębnymi;
- 10) ustala się prowadzenie gospodarki odpadami zgodnie z przepisami odrębnymi w zakresie odpadów.

Rozdział 11

Sposób i termin tymczasowego zagospodarowania, urządzania i użytkowania terenów.

§19.1. Ustala się zakaz tymczasowego zagospodarowania, urządzania i użytkowania terenów w sposób niezgodny z ustaleniami planu, z wyjątkiem obiektów zaplecza budowy.

Rozdział 12

Stawki procentowe, na podstawie, których ustala się opłatę z tytułu wzrostu wartości nieruchomości w związku z uchwaleniem planu.

- §20.1.** Dla terenów oznaczonych symbolami: PEF ustala się stawkę procentową w wysokości 1%.
2. Dla terenów nie wymienionych w ust 1 nie ustala się stawki procentowej.

Rozdział 13

Ustalenia szczegółowe

§21.1. Ustala się tereny elektrowni słonecznych oznaczone symbolami: **1PEF, 2PEF, 3PEF, 4PEF, 5PEF.**

2. Przeznaczenie uzupełniające: teren infrastruktury lub komunikacji wewnętrznej
3. Oddziaływanie elektrowni słonecznej nie może wykraczać poza linie rozgraniczające terenów oznaczonych symbolami PEF.
4. Ustala się zachowanie istniejących urządzeń melioracji wodnych w pełnej sprawności. Dopuszcza się przebudowę lub zabudowę rowów melioracyjnych na zasadach i zgodnie z przepisami odrębnymi.
5. zasady użytkowania i zagospodarowania terenu elementarnego:
 - 1) w ramach przeznaczenia terenu dopuszcza się lokalizację urządzeń do wytwarzania, transformowania i magazynowania energii elektrycznej stanowiących kompletną instalację fotowoltaiczną w szczególności: paneli fotowoltaicznych montowanych na konstrukcjach wsporczych lub trackerach, przetwornic, rozdzielni elektrycznych, transformatorów, sieci i przyłączy elektroenergetycznych, obiektów kontenerowych do obsługi paneli fotowoltaicznych, magazynów energii, ogrodzeń terenu, monitoringu
 - 2) nieprzekraczalne linie zabudowy oraz linie zabudowy od lasu – zgodnie z rysunkiem planu, ustaleniami ogólnymi, przepisami odrębnymi;
 - 3) minimalny udział powierzchni biologicznie czynnej: 0,1;
 - 4) maksymalny udział powierzchni zabudowy: 0,9;
 - 5) minimalny wskaźnik nadziemnej intensywności zabudowy: 0,0;
 - 6) maksymalny wskaźnik nadziemnej intensywności zabudowy: 0,9.
 - 7) maksymalna wysokość zabudowy: 7m.
6. Ustala się szczegółowe zasady zagospodarowania terenu:
 - 1) minimalna powierzchnia nowowydzielanej działki budowlanej – 1000m²;

§22.1 Ustala się teren drogi lokalnej oznaczony symbolem: **1KDL.**

2. Szerokość w liniach rozgraniczających zgodnie z rysunkiem planu
3. W ramach przeznaczenia terenu dopuszcza się realizację:
 - 1) sieci i urządzeń infrastruktury technicznej;
 - 2) zieleni urządzonej.

Rozdział 14

Ustalenia końcowe

§23. Wykonanie Uchwały powierza się Burmistrzowi Miasta i Gminy Żuromin.

§24. Uchwała wchodzi w życie po upływie 14 dni od dnia jej ogłoszenia w Dzienniku Urzędowym Województwa Mazowieckiego.

**PRZEWODNICZĄCY
RADY MIEJSKIEJ**

Czarek Ossowski

**Uzasadnienie do uchwały Nr 107/XIV/25 Rady Miejskiej w Żurominie
z dnia 25 czerwca 2025 r. w sprawie miejscowego planu zagospodarowania przestrzennego
gminy Żuromin w części obrębu geodezyjnego Wólka Kliczewska.**

1. Podstawa prawna

Art. 15 ust. 1 w odniesieniu do art. 37ea ust 3 oraz art 37ec ust 1 pkt 2) ustawy z dnia 27 marca 2003 r. o planowaniu i zagospodarowaniu przestrzennym (Dz. U. z 2024 r., poz. 1130 z późn. zm.) w związku z art. 67 ust. 3 pkt 2 ustawy z dnia 7 lipca 2023 r. o zmianie ustawy o planowaniu i zagospodarowaniu przestrzennym oraz niektórych innych ustaw (Dz. U. z 2023 r., poz. 1688) tj.: Wójt, burmistrz albo prezydent miasta sporządza projekt planu miejscowego, zawierający część tekstową i graficzną, zgodnie z zapisami studium oraz z przepisami odrębnymi, odnoszącymi się do obszaru objętego planem, wraz z uzasadnieniem. W uzasadnieniu przedstawia się w szczególności:

- 1) sposób realizacji wymogów wynikających z art. 1 ust. 2-4;
- 2) zgodność z wynikami analizy, o której mowa w art. 32 ust. 1, wraz z datą uchwały rady gminy, o której mowa w art. 32 ust. 2, oraz sposób uwzględnienia uniwersalnego projektowania;
- 3) wpływ na finanse publiczne, w tym budżet gminy.

2. Inwestycja uzupełniająca.

Przedmiotem inwestycji uzupełniającej, o której mowa w art. 37ea ust2 ustawy o planowaniu i zagospodarowaniu przestrzennym jest modernizacja i przebudowa drogi publicznej gminnej położonej na działce nr 30 obręb Wólka Kliczewska, gmina Żuromin.

3. Ustalenia planu realizują wymogi wynikające z art. 1 ust. 2-4 ustawy z dnia 27 marca 2003 r. o planowaniu i zagospodarowaniu przestrzennym tj.:

- **wymagania ładu przestrzennego, w tym urbanistyki i architektury** – poprzez ustalenie przeznaczenia terenu w §5, zasad ochrony i kształtowania ładu przestrzennego w §6, parametrów i wskaźników kształtowania zabudowy oraz zagospodarowania terenu w ustaleniach szczegółowych.
- **walory architektoniczne i krajobrazowe** – przede wszystkim poprzez określenie parametrów i wskaźników kształtowania zabudowy oraz zagospodarowania terenu w ustaleniach szczegółowych oraz określenie zasad kształtowania krajobrazu w §6.
- **wymagania ochrony środowiska, w tym gospodarowania wodami i ochrony gruntów rolnych i leśnych** – plan, w szczególności w § 7, wprowadza ustalenia dotyczące zasad ochrony środowiska, zawierające nakazy, zakazy, dopuszczenia i ograniczenia w zagospodarowaniu terenów wynikające z potrzeb ochrony środowiska, w tym z ustawy – Prawo ochrony środowiska.
Teren objęty planem nie wymagał - zgodnie z przepisami ustawy o *ochronie gruntów rolnych i leśnych* - uzyskania w toku procedury planistycznej zgód na zmianę przeznaczenia gruntów rolnych i leśnych na cele nierolnicze i nieleśne.
- **wymagania ochrony dziedzictwa kulturowego i zabytków oraz dóbr kultury współczesnej** – wymagania w tym zakresie zostały zawarte w §8.
- **wymagania ochrony zdrowia oraz bezpieczeństwa ludzi i mienia, a także potrzeby osób ze szczególnymi potrzebami** – plan nie wprowadza ograniczeń które mogłyby dotyczyć osób ze szczególnymi potrzebami. W granicach planu nie występują obszary szczególnego zagrożenia powodzią, udokumentowane tereny zagrożone osuwaniem się mas ziemnych, tereny górnicze, a także krajobrazy priorytetowe określone w audycie krajobrazowym lub planie województwa
- **walory ekonomiczne przestrzeni** – plan miejscowy został opracowany zgodnie z ustawą o planowaniu i zagospodarowaniu przestrzennym wraz z przepisami wykonawczymi, dlatego jego treść nie odnosi się bezpośrednio do walorów ekonomicznych terenu, dla którego jest sporządzany. Jednak zawarte w ustaleniach szczegółowych planu warunki dotyczące parametrów i wskaźników kształtowania zabudowy oraz zagospodarowania terenu mają na uwadze optymalne wykorzystanie walorów ekonomicznych przestrzeni, przy uwzględnieniu zasad zrównoważonego rozwoju.
- **prawo własności** – ustalenia planu miejscowego wyznaczają granice korzystania z nieruchomości, między innymi poprzez ustalenie co do przeznaczenia terenu, czy zasad ochrony i kształtowania ładu przestrzennego, parametrów i wskaźników kształtowania zabudowy oraz zagospodarowania terenu.
- **potrzeby obronności i bezpieczeństwa państwa** – nie dotyczy, w obrębie obszaru planu nie znajdują

się tereny i obiekty spełniające potrzeby obronności i bezpieczeństwa państwa;


- **potrzeby interesu publicznego** – plan obejmuje w większości grunty prywatne i jest mało istotny pod kątem zaspokajania potrzeb interesu publicznego. W planie nie wyznacza się terenów przestrzeni publicznych.
- **potrzeby w zakresie rozwoju infrastruktury technicznej, w szczególności sieci szerokopasmowych oraz zapewnienia odpowiedniej jakości wody, do celów zaopatrzenia ludności** – plan w §17 zawiera ustalenia dotyczące zasad modernizacji, rozbudowy i budowy systemów komunikacji i infrastruktury technicznej.
- **zapewnienie udziału społeczeństwa w pracach nad miejscowym planem zagospodarowania przestrzennego, w tym przy użyciu środków komunikacji elektronicznej oraz zachowanie jawności i przejrzystości procedur planistycznych** – organ sporządzający plan zapewnił udział społeczeństwa w opracowywaniu projektu planu miejscowego wraz z prognozą oddziaływania na środowisko, poprzez przeprowadzenie konsultacji społecznych w tym w formie spotkania otwartego oraz indywidualnych konsultacji z projektantem planu w formie online.
- **zgodnie z art. 1 ust. 3 ustawy z dnia 27 marca 2003 r. o planowaniu i zagospodarowaniu przestrzennym ustalając przeznaczenie terenu lub określając potencjalny sposób zagospodarowania i korzystania z terenu, organ waży interes publiczny i interesy prywatne, w tym zgłaszane w postaci wniosków i uwag, zmierzające do ochrony istniejącego stanu zagospodarowania terenu, jak i zmian w zakresie jego zagospodarowania, a także analizy ekonomiczne, środowiskowe i społeczne.**
W trakcie konsultacji społecznych nie wpłynęły uwagi.
Przy przygotowywaniu projektu planu wykorzystano opracowania sporządzone w toku procedury planistycznej, tj.: „Prognozę oddziaływania na środowisko”, wymaganą odpowiednimi przepisami.
- **Wyznaczając nowe tereny z możliwością sytuowania nowej zabudowy uwzględniono wymagania ładu przestrzennego, efektywnego gospodarowania przestrzenią oraz walory ekonomiczne przestrzeni poprzez:**
 - ustalenie przeznaczenia terenów i parametrów zabudowy z uwzględnieniem ochrony terenów sąsiednich,
 - określenie parametrów zabudowy,
 - zapewnienie właściwej obsługi komunikacyjnej i wyposażenia w infrastrukturę techniczną.
- **Zgodność z wynikami analizy dotyczącej oceny aktualności studium uwarunkowań i kierunków zagospodarowania przestrzennego oraz miejscowych planów zagospodarowania przestrzennego oraz sposób uwzględnienia uniwersalnego projektowania.**
Zgodnie z Uchwałą nr 438/LIX/23 Rady Miejskiej w Żurominie z dnia 31 sierpnia 2023 r. w sprawie aktualności studium uwarunkowań i kierunków zagospodarowania przestrzennego Miasta i Gminy Żuromin oraz miejscowych planów zagospodarowania przestrzennego Gminy i Miasta Żuromin, zaleca się sporządzanie planów na pojedynczych działkach lub terenach, stosownie do potrzeb rozwojowych w celu umożliwienia ich zagospodarowania zgodnie ze złożonymi wnioskami i polityką przestrzenną gminy. Wobec czego można uznać, że sporządzenie niniejszego planu jest zasadne.
Potrzeby uniwersalnego projektowania będą uwzględniane na etapie realizacji inwestycji. W planie nie wprowadzono żadnych ograniczeń dla osób ze specjalnymi potrzebami.
- **Wpływ na finanse publiczne** – uchwalenie planu będzie miało pozytywny wpływ na finanse publiczne, przede wszystkim w związku z możliwymi do uzyskania podatkami od urządzeń odnawialnych źródeł energii a także w związku z zastosowaniem trybu zintegrowanego planu inwestycyjnego, który umożliwia współfinansowanie sporządzenia planu miejscowego jak również zobowiązuje inwestora do realizacji inwestycji uzupełniającej.
- Przedstawiony do uchwalenia projekt planu powstał po przeprowadzeniu pełnej procedury planistycznej, zgodnie z art. 17 ustawy o planowaniu i zagospodarowaniu przestrzennym. Posiada on niezbędne opinie i uzgodnienia, a jego uchwalenie przyczyni się do lepszego wykorzystania funkcji obszaru oraz zachowania w jego granicach ładu przestrzennego

Mając na uwadze powyższe, przyjęcie przez Radę Miejską w Żurominie niniejszej uchwały jest uzasadnione.

**PRZEWODNICZĄCY
RADY MIEJSKIEJ**

Czarek Ossowski

**ZAŁĄCZNIK NR 1
DO UCHWAŁY NR 107/XIV/25
RADY MIEJSKIEJ W ŻUROMINIE
Z DNIA 25 CZERWCA 2025 R.**

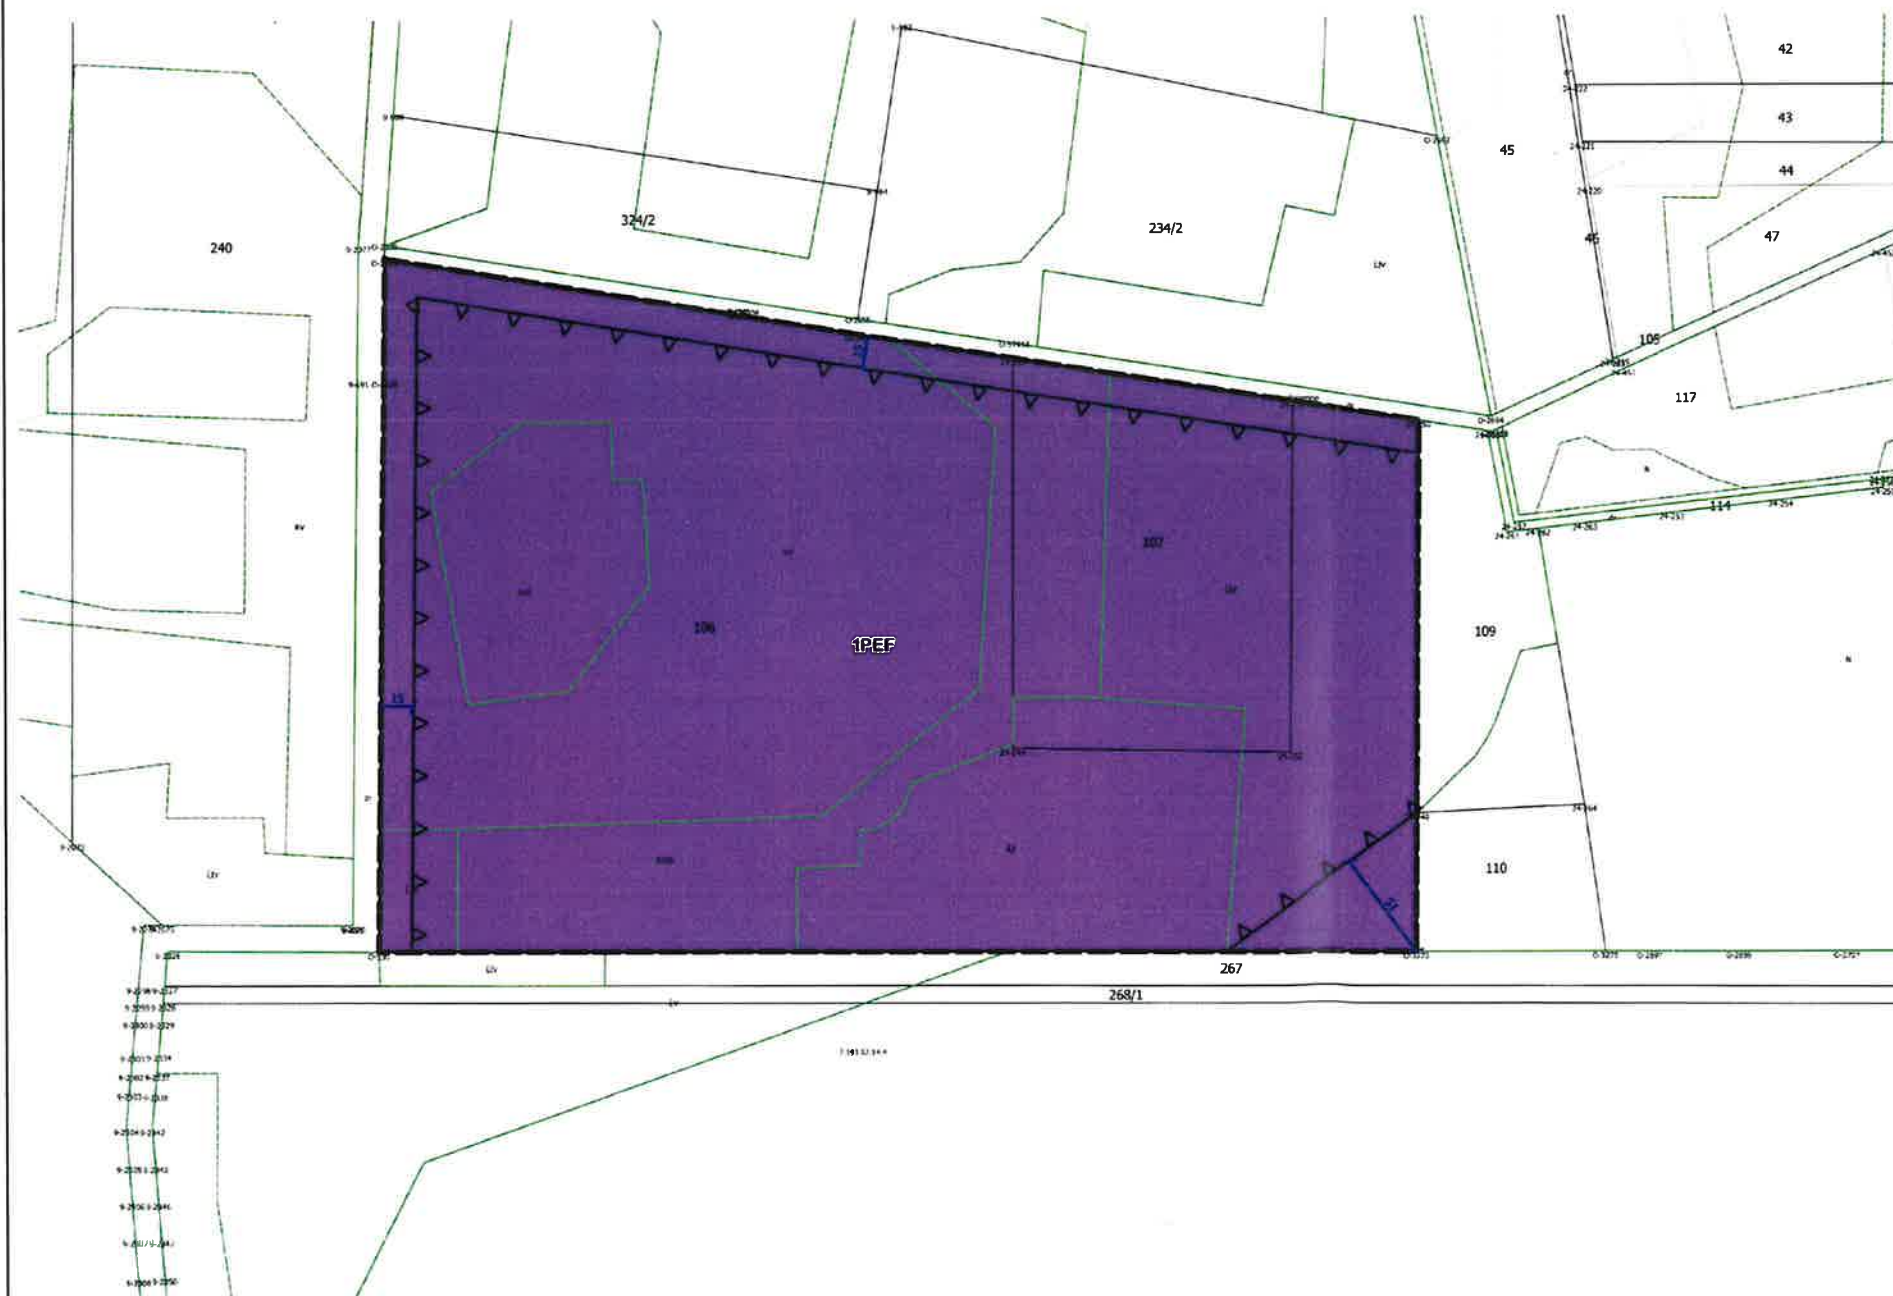

OZNACZENIA:

-  Granica planu
 Linie rozgraniczające tereny o różnym przeznaczeniu lub różnych zasadach zagospodarowania
 Nieprzekraczalne linie zabudowy
 Wymiarowanie wyrażone w metrach
 Przeznaczenie:
 Teren elektrowni słonecznej

Wyrys ze Studium Uwarunkowań i Kierunków
Zagospodarowania Przestrzennego Miasta i Gminy Żuromin




ODVACZESKA

- [illegible]

**PRZEWODNICZĄCY
RADY MIEJSKIEJ**

Czarek Ossowski


RYSUNEK ZINTEGROWANEGO PLANU INWESTYCYJNEGO GMINY ŻUROMIN, W CZĘŚCI OBRĘBU GEODEZYJNEGO WÓŁKA KLICZEWSKA SKALA 1:2000

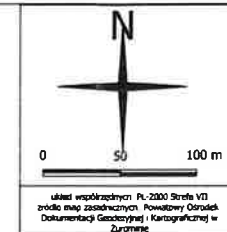

ZAŁĄCZNIK NR 3
DO UCHWAŁY NR 107/XIV/25
RADY MIEJSKIEJ W ŻUROMINIE
Z DNIA 25 CZERWCA 2025 R.

- OZNACZENIA:**
- Granica planu
 - Linie rozgraniczające tereny o różnym przeznaczeniu lub różnych zasadach zagospodarowania
 - Nieprzekraczalne linie zabudowy
 - Linia zabudowy od lasu
 - Wymiarowanie wyrażone w metrach
 - Obszar stanowiska archeologicznego wraz z oznaczeniem
 - Pas technologiczny od napowietrznych linii elektroenergetycznych
- Przeznaczenie:**
- Teren elektrowni słonecznej
- Treść informacyjna:**
- Linia elektroenergetyczna średniego napięcia SN 15 kV

Wzrys ze Studium Uwarunkowań i Kierunków Zagospodarowania Przestrzennego
Miejsca i Gminy Żuromin

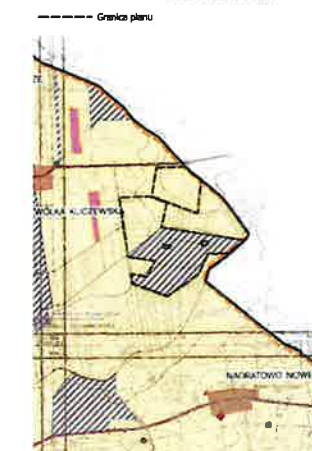

- LEGENDA**
- SYMBOLY:**
- Granica planu
 - Linie rozgraniczające tereny o różnym przeznaczeniu lub różnych zasadach zagospodarowania
 - Nieprzekraczalne linie zabudowy
 - Linia zabudowy od lasu
 - Wymiarowanie wyrażone w metrach
 - Obszar stanowiska archeologicznego wraz z oznaczeniem
 - Pas technologiczny od napowietrznych linii elektroenergetycznych
- PRZEZNACZENIE:**
- Teren elektrowni słonecznej
- TREŚĆ INFORMACYJNA:**
- Linia elektroenergetyczna średniego napięcia SN 15 kV

PRZEWODNICZĄCY
RADY MIEJSKIEJ
Czarek Ossowski

**Załącznik Nr 4
do uchwały Nr 107/XIV/25
Rady Miejskiej w Żurominie
z dnia 25 czerwca 2025 r.**

Na podstawie art. 20 ust. 1 ustawy z dnia 27 marca 2003 r. o planowaniu i zagospodarowaniu przestrzennym (Dz.U. z 2024 r. poz. 1130 z późn. zm.) Rada Miejska w Żurominie rozstrzyga, co następuje:

1. Do projektu planu nie wniesiono uwag na etapie konsultacji społecznych.
2. W związku z art. 20 ust. 1 ustawy z dn. 27 marca 2003 r. o planowaniu i zagospodarowaniu przestrzennym stwierdza się, że w granicach opracowania planu przewiduje się realizację zadań własnych Gminy z zakresu modernizacji i utrzymania dróg publicznych gminnych.
3. Udział Gminy Żuromin w finansowaniu ww. zadań jest określony w umowie urbanistycznej o której mowa w art. 37ec, a także właściwymi uchwałami Rady Miejskiej w Żurominie oraz w wieloletnich planach inwestycyjnych w trybie przepisów o finansach publicznych, stosownie do możliwości budżetowych.

**PRZEWODNICZĄCY
RADY MIEJSKIEJ**
Czarek Ossowski



Załącznik Nr 5
do uchwały Nr 107/XIV/25
Rady Miejskiej Żuromin
z dnia 25 czerwca 2025 r.


Wólka Kliczewska
dane przestrzenne.ç

**Zbiór danych przestrzennych do miejscowego planu zagospodarowania przestrzennego
gminy Żuromin w części obrębu geodezyjnego Wólka Kliczewska**


**PRZEWODNICZĄCY
RADY MIEJSKIEJ**
Czarek Ossowski

