



DZIENNIK URZĘDOWY

WOJEWÓDZTWA MAZOWIECKIEGO

Warszawa, dnia 9 czerwca 2025 r.

Poz. 5591

Podpisany przez:
Ewa Bogumiła Mielniczuk-Kapusta
Data: 09.06.2025 11:53:28



UCHWAŁA NR 94/XII/25 RADY MIEJSKIEJ W ŻUROMINIE

z dnia 14 maja 2025 r.

w sprawie wyznaczenia obszaru zdegradowanego i obszaru rewitalizacji na obszarze Gminy i Miasta Żuromin

Na podstawie art. 18 ust. 2 pkt 15 ustawy z dnia 8 marca 1990 r. o samorządzie gminnym (Dz. U. z 2024 r. poz. 1465 ze zm.) oraz art. 8 i art. 11 ustawy z dnia 9 października 2015 r. o rewitalizacji (Dz. U. z 2024 r. poz. 278) Rada Miejska w Żurominie uchwala, co następuje:

§ 1. Wyznacza się obszar zdegradowany i obszar rewitalizacji.

§ 2. Granice obszaru zdegradowanego i obszaru rewitalizacji określają załączniki stanowiące integralną część uchwały:


1. Obszar zdegradowany – Załączniki 1-8,
2. Obszar rewitalizacji – Załączniki 9-12.

§ 3. Wykonanie uchwały powierza się Burmistrzowi Gminy i Miasta Żuromin.

§ 4. Uchwała wchodzi w życie po upływie 14 dni od dnia ogłoszenia w Dzienniku Urzędowym Województwa Mazowieckiego.


Przewodniczący Rady Miejskiej w Żurominie

Czarek Ossowski

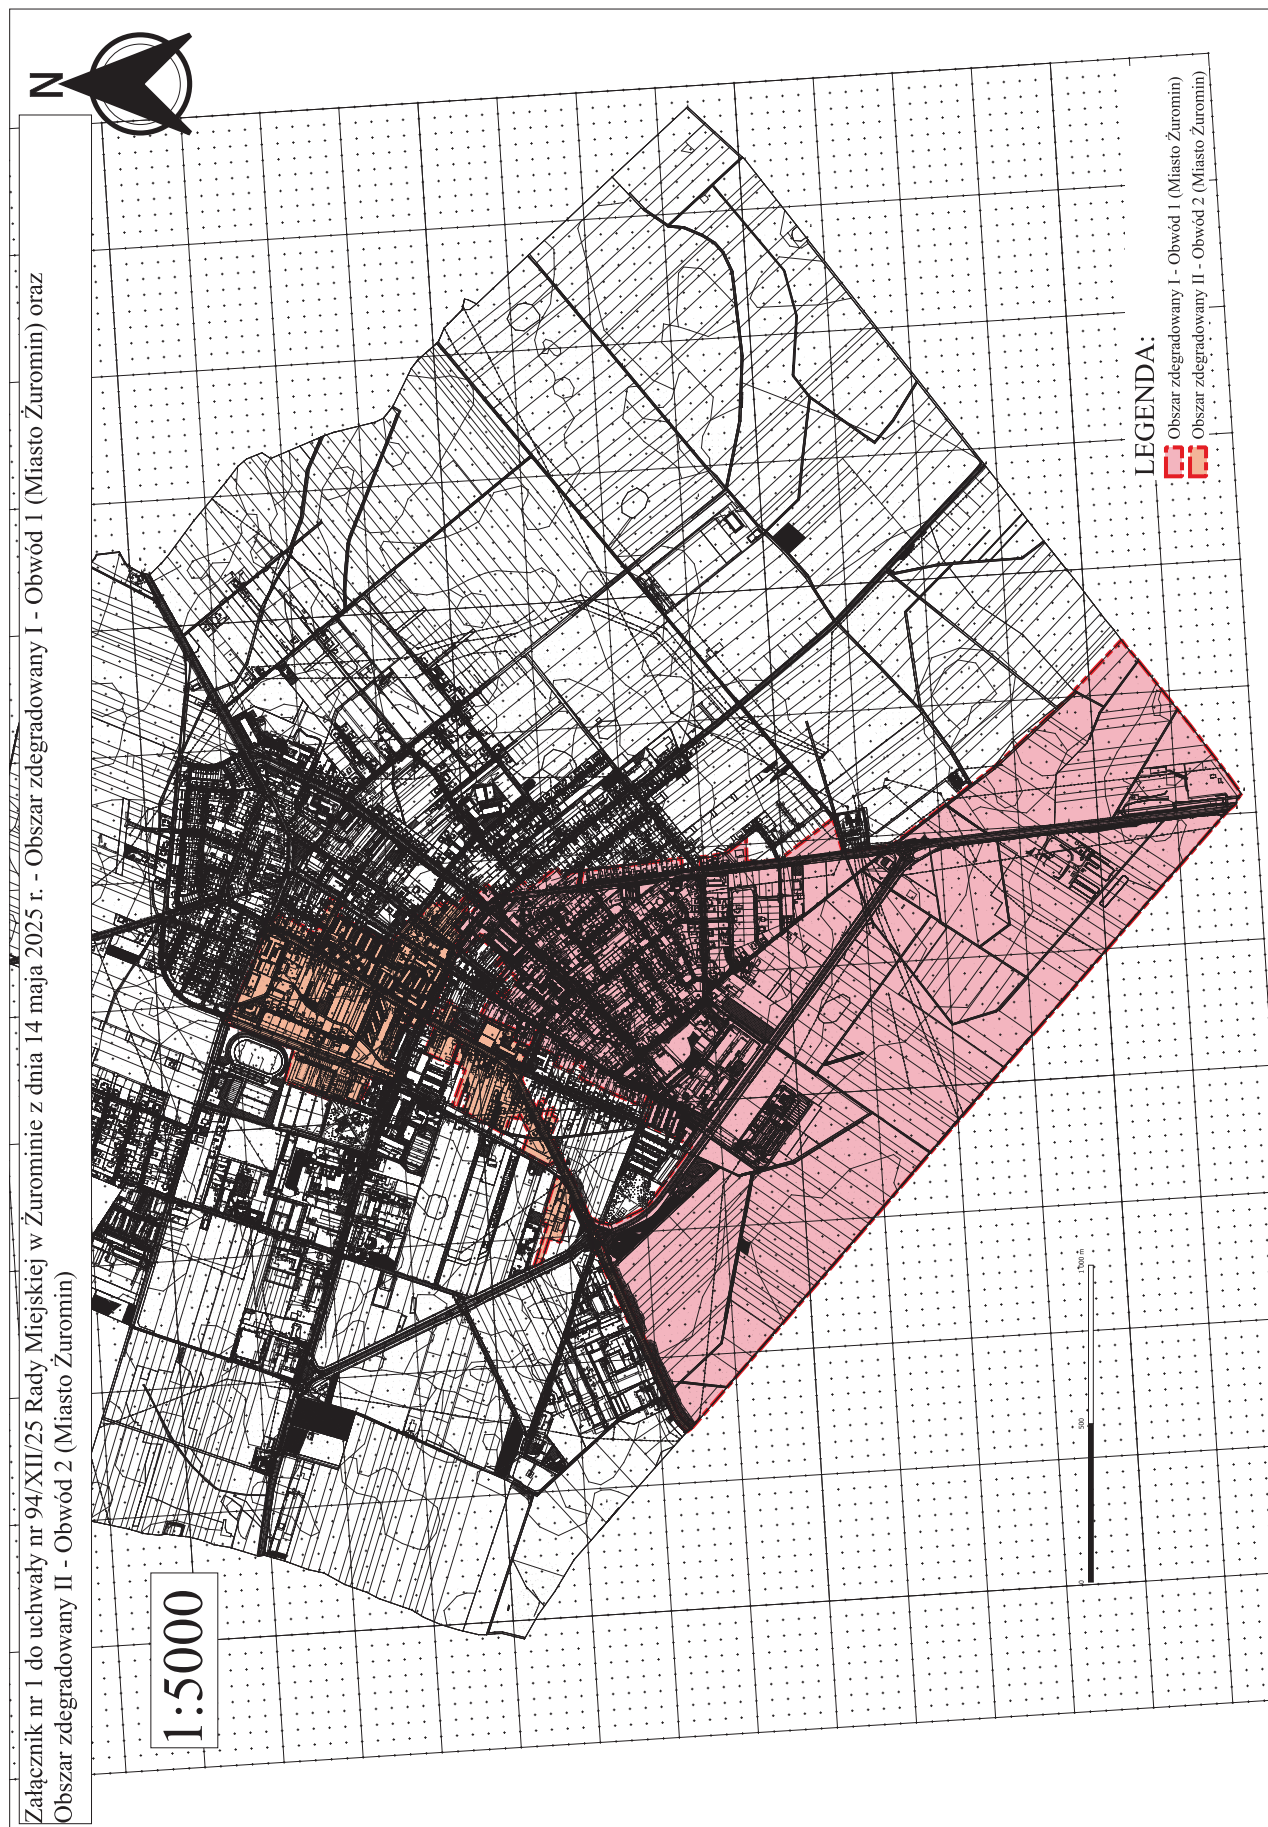

Załącznik nr 2 do uchwały nr 94/XII/25 Rady Miejskiej w Żurominie z dnia 14 maja 2025 r.
- Obszar zdegradowany - sołectwo Brudzice

1:5000

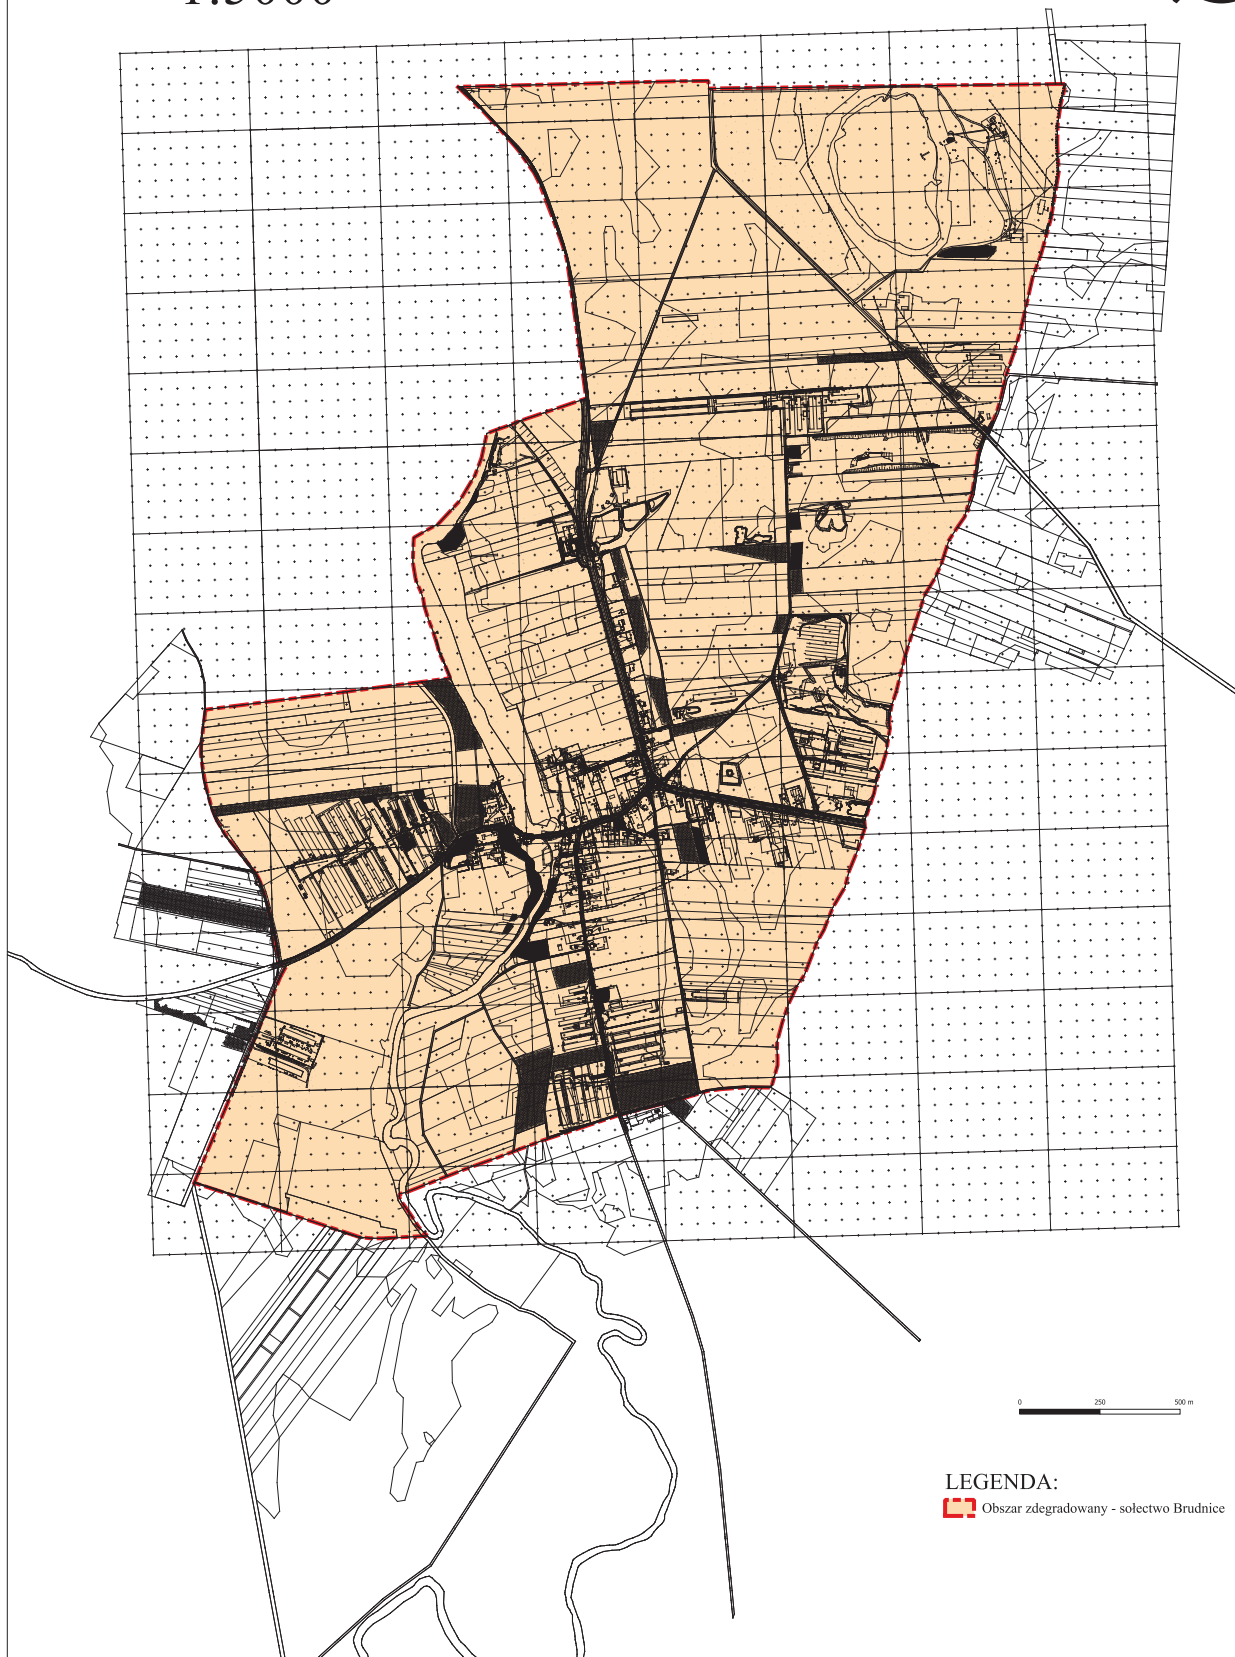


LEGENDA:

 Obszar zdegradowany - sołectwo Brudzice

Załącznik nr 3 do uchwały nr 94/XII/25 Rady Miejskiej w Żurominie z dnia 14 maja 2025 r.
- Obszar zdegradowany - sołectwo Kliczewo Małe




1:5000

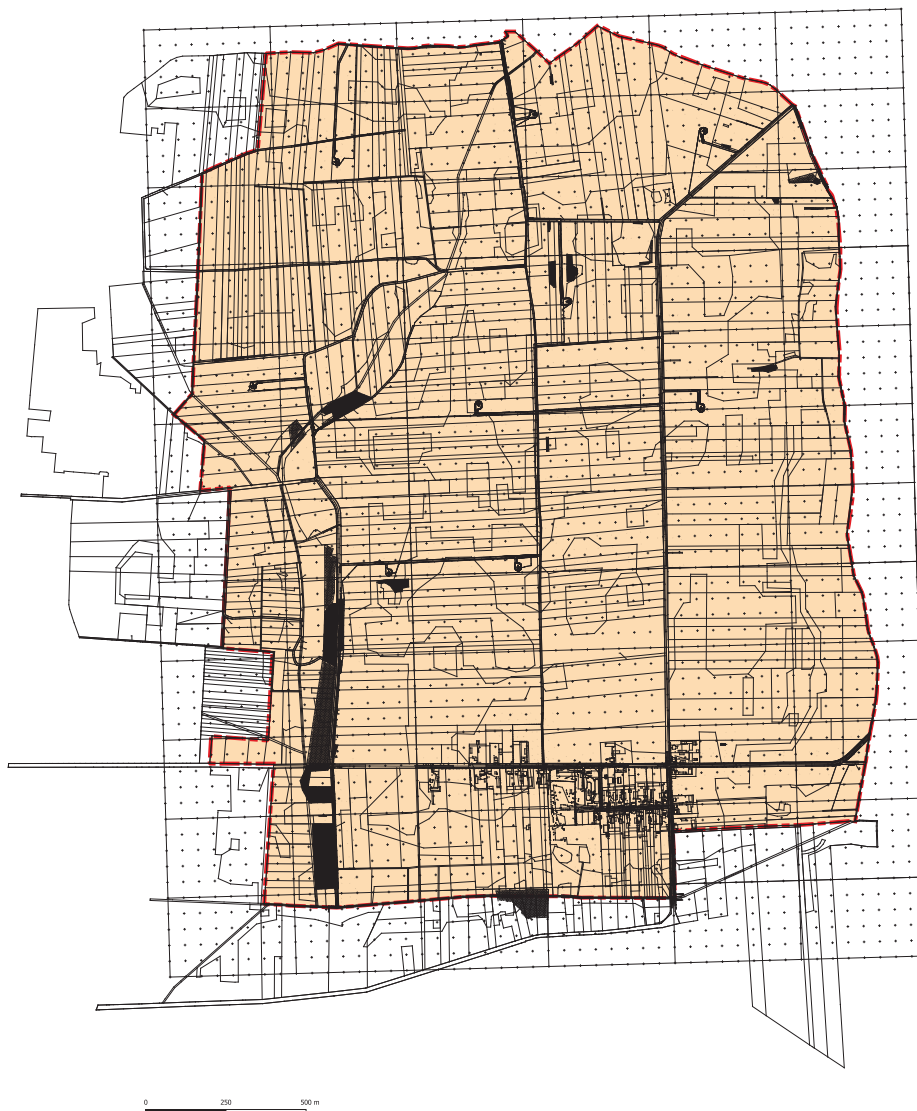

LEGENDA:


 Obszar zdegradowany - sołectwo Kliczewo Małe

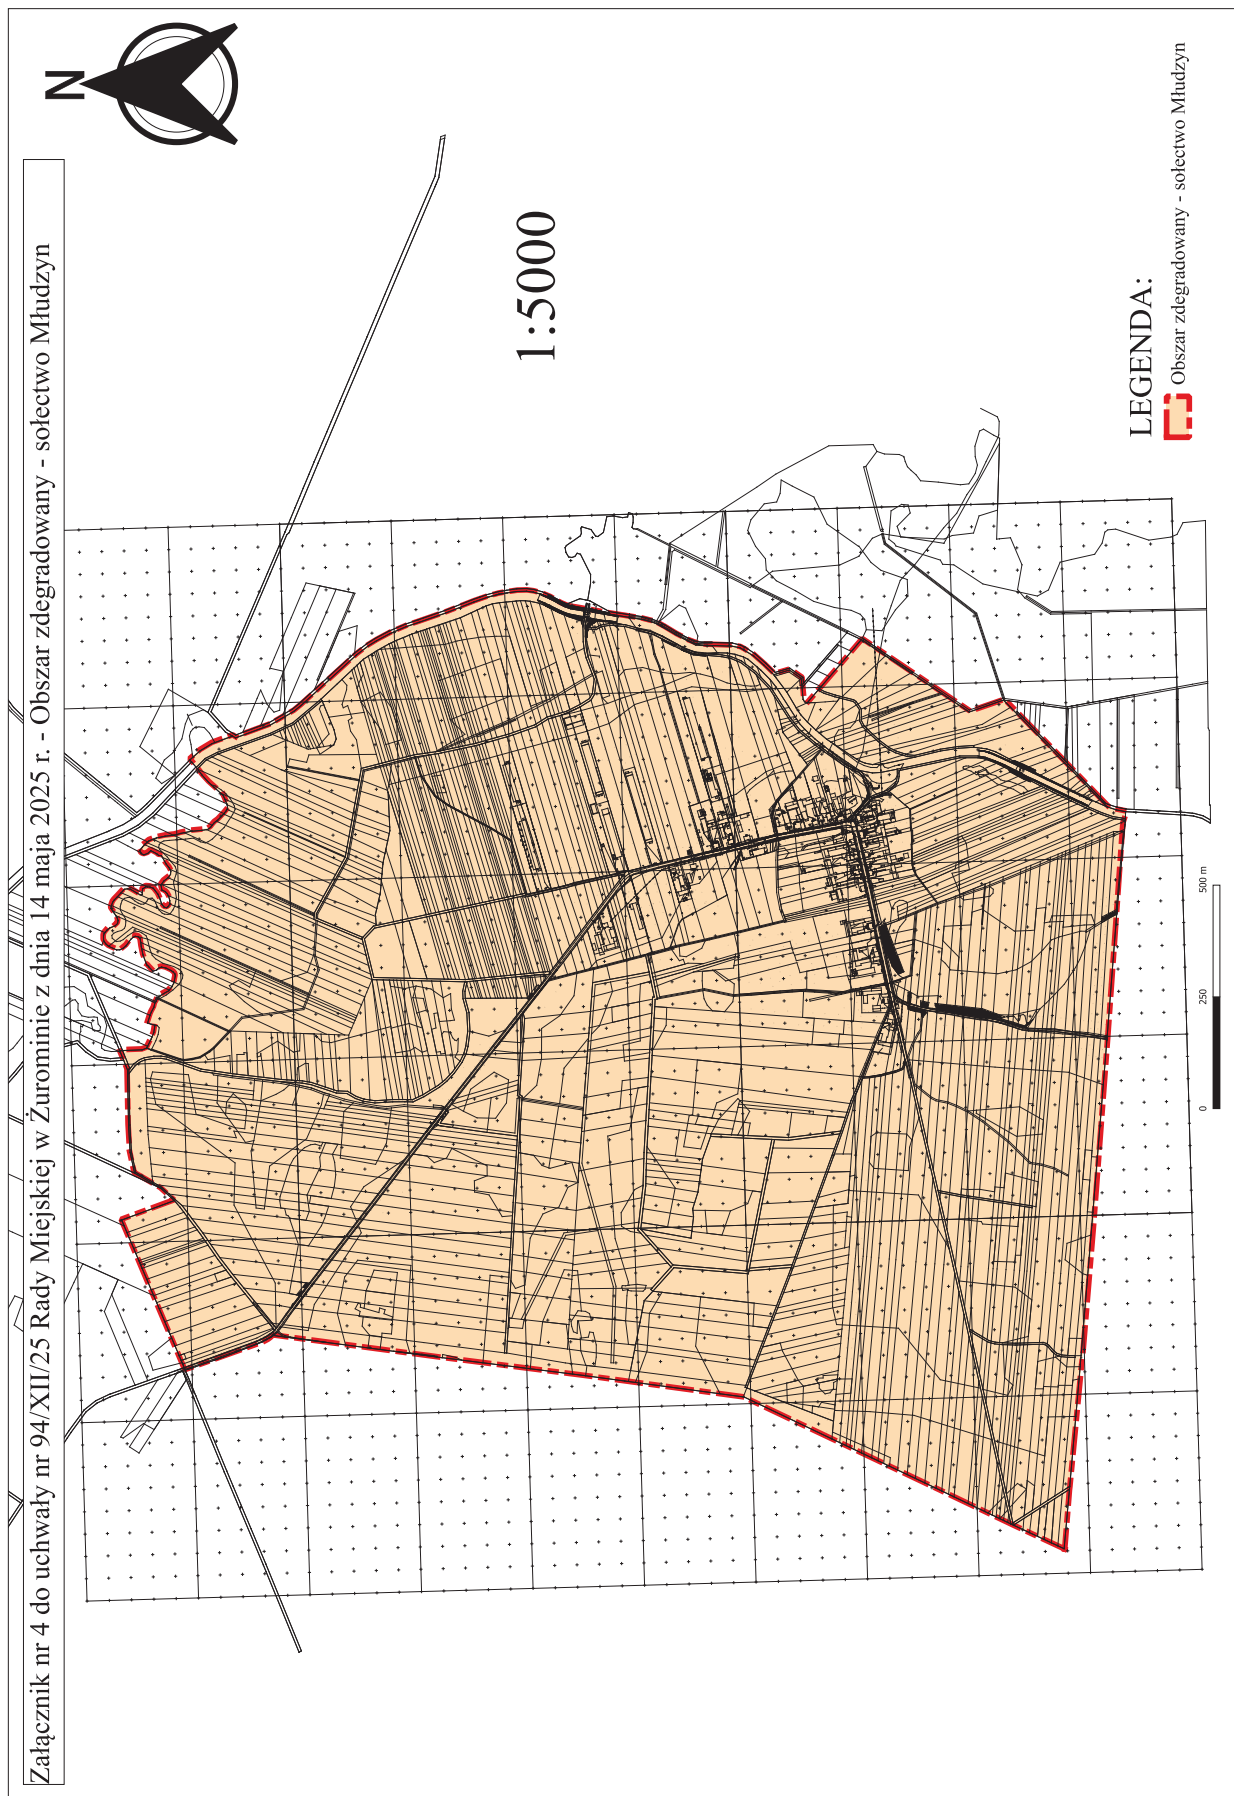



Załącznik nr 5 do uchwały nr 94/XII/25 Rady Miejskiej w Żurominie z dnia 14 maja 2025 r. - Obszar zdegradowany - sołectwo Nadratowo

1:5000

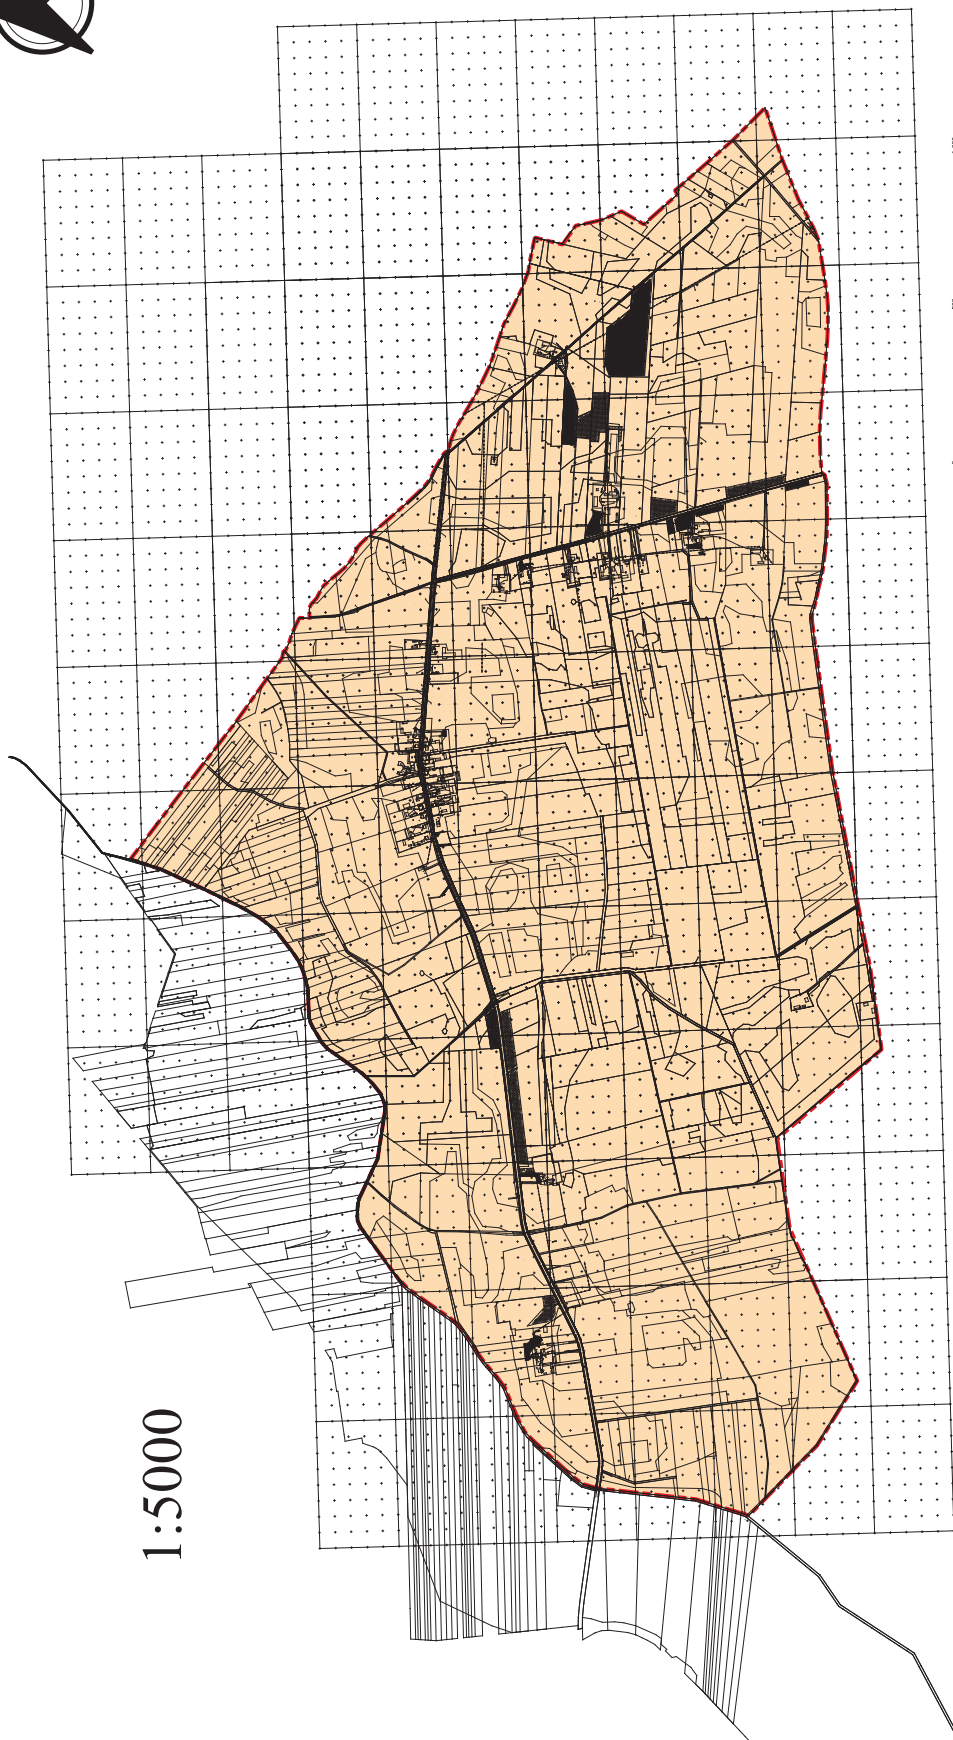

LEGENDA:

 Obszar zdegradowany - sołectwo Nadratowo

Załącznik nr 6 do uchwały nr 94/XII/25 Rady Miejskiej w Żurominie z dnia 14 maja 2025 r. - Obszar zdegradowany sołectwo Poniatowo

1:5000



LEGENDA:

 Obszar zdegradowany - sołectwo Poniatowo

Załącznik nr 7 do uchwały nr 94/XII/25 Rady Miejskiej w Żurominie z dnia 14 maja 2025 r. - Obszar zdegradowany - sołectwo Rzęzawy


1:5000



0 250 500 m

LEGENDA:

 Obszar zdegradowany - sołectwo Rzęzawy

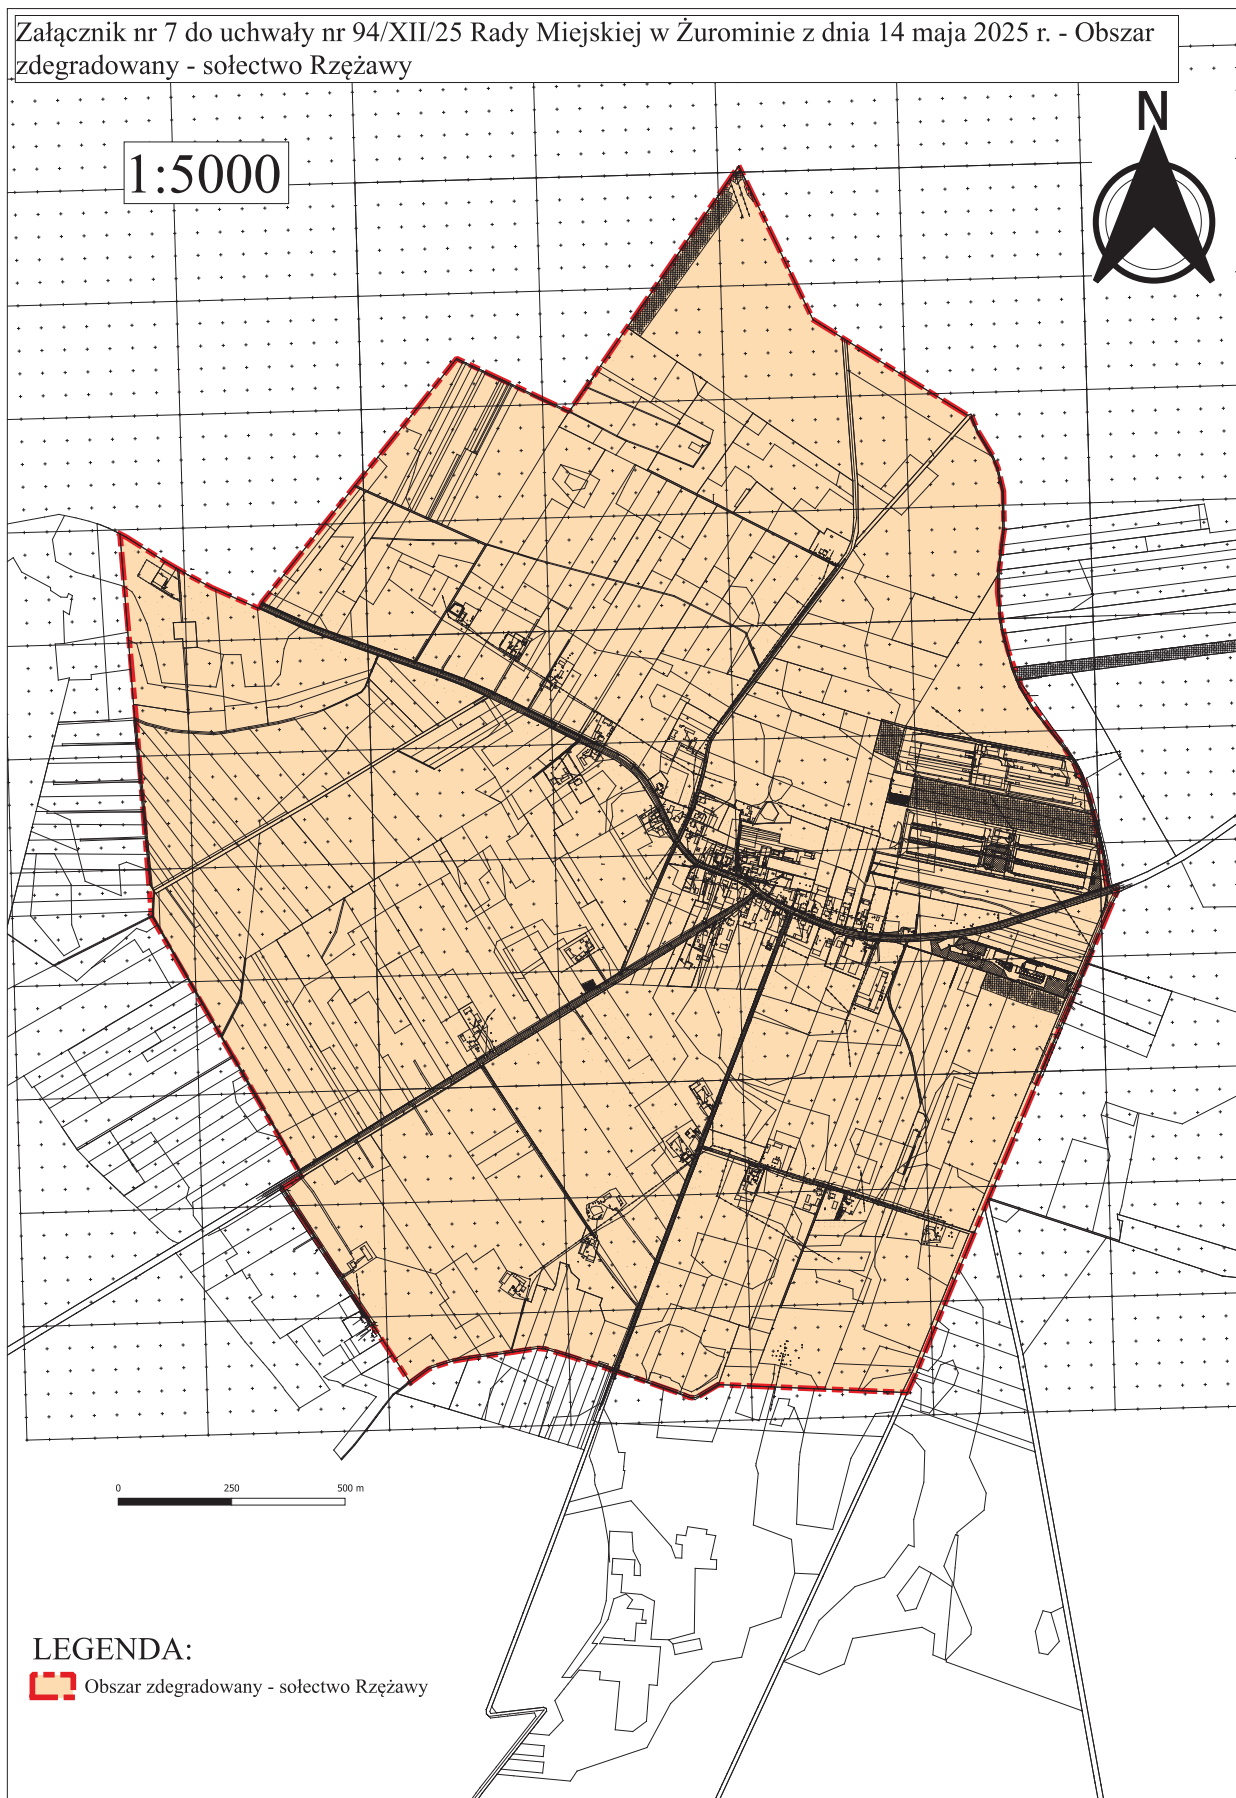

Załącznik nr 8 do uchwały nr 94/XII/25 Rady Miejskiej w Żurominie z dnia 14 maja 2025 r. - Obszar zdegradowany - sołectwo Wiadrowo

1:5000



LEGENDA:
 Obszar zdegradowany - sołectwo Wiadrowo



Załącznik nr 10 do uchwały nr 94/XII/25 Rady Miejskiej w Żurominie z dnia 14 maja 2025 r. - Podobszar rewitalizacji nr 2 - Brudnice



1:5000



LEGENDA:

 Podobszar rewitalizacji nr 2 – Brudnice

Załącznik nr 11 do uchwały nr 94/XII/25 Rady Miejskiej w Żurominie z dnia 14 maja 2025 r. - Podobszar rewitalizacji nr 3 - Rzężawy


1:5000



0 250 500 m

LEGENDA:

 Podobszar rewitalizacji nr 3 – Rzężawy

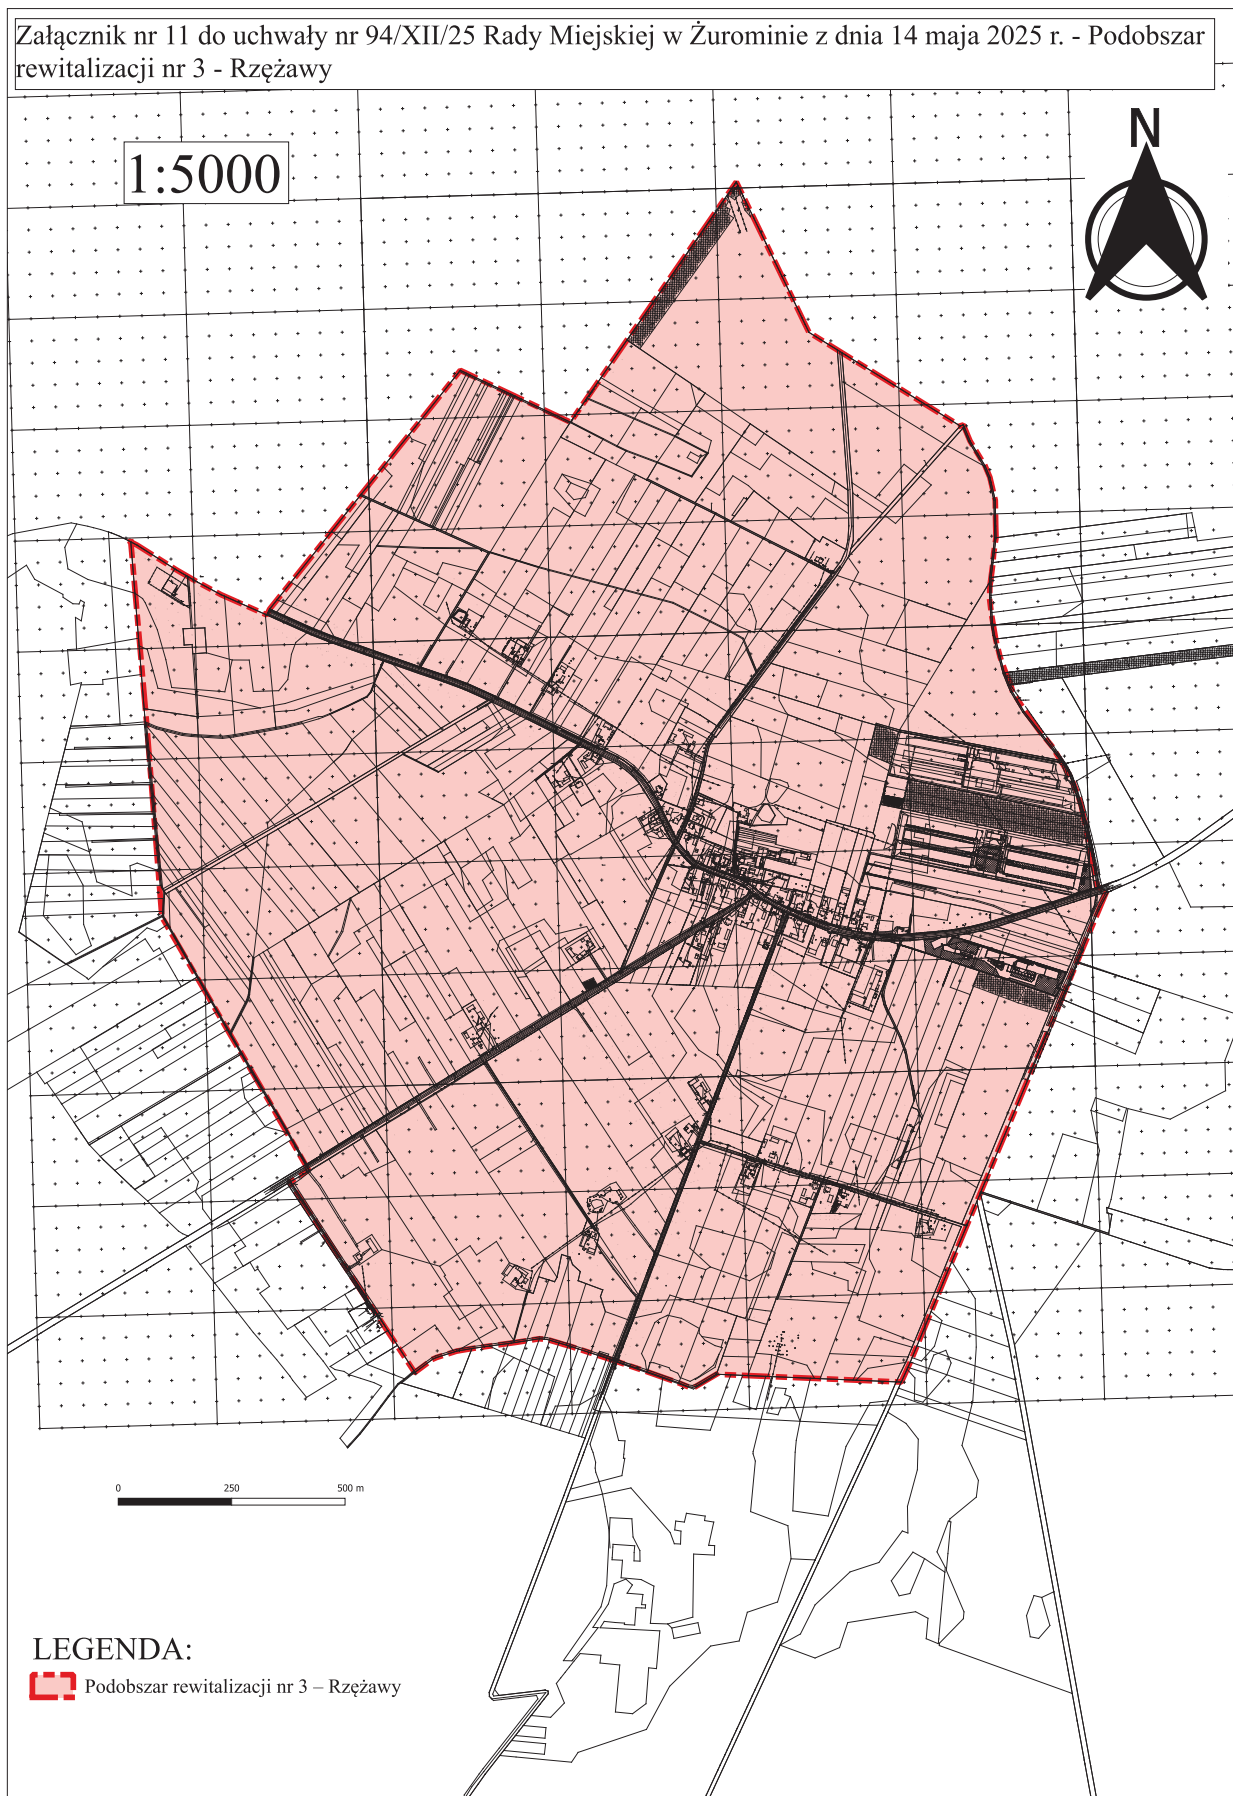

Załącznik nr 12 do uchwały nr 94/XII/25 Rady Miejskiej w Żurominie z dnia 14 maja 2025 r. - Podobszar rewitalizacji nr 4 - Wiadrowo

1:5000



LEGENDA:
 Podobszar rewitalizacji nr 4 – Wiadrowo