
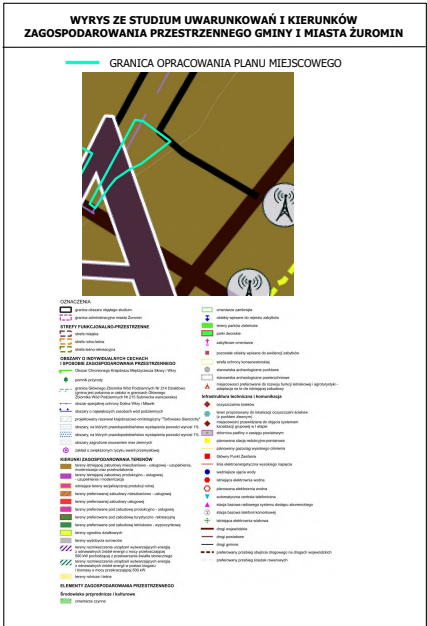


STRUKTURA FUNKCJONALNO - PRZESTRZENNA MIEJSCOWEGO PLANU  
ZAGOSPODAROWANIA PRZESTRZENNEGO DLA WYBRANYCH OBSZARÓW  
POŁOŻONYCH NA TERENIE MIASTA ŻUROMIN

ZAŁĄCZNIK NR 10

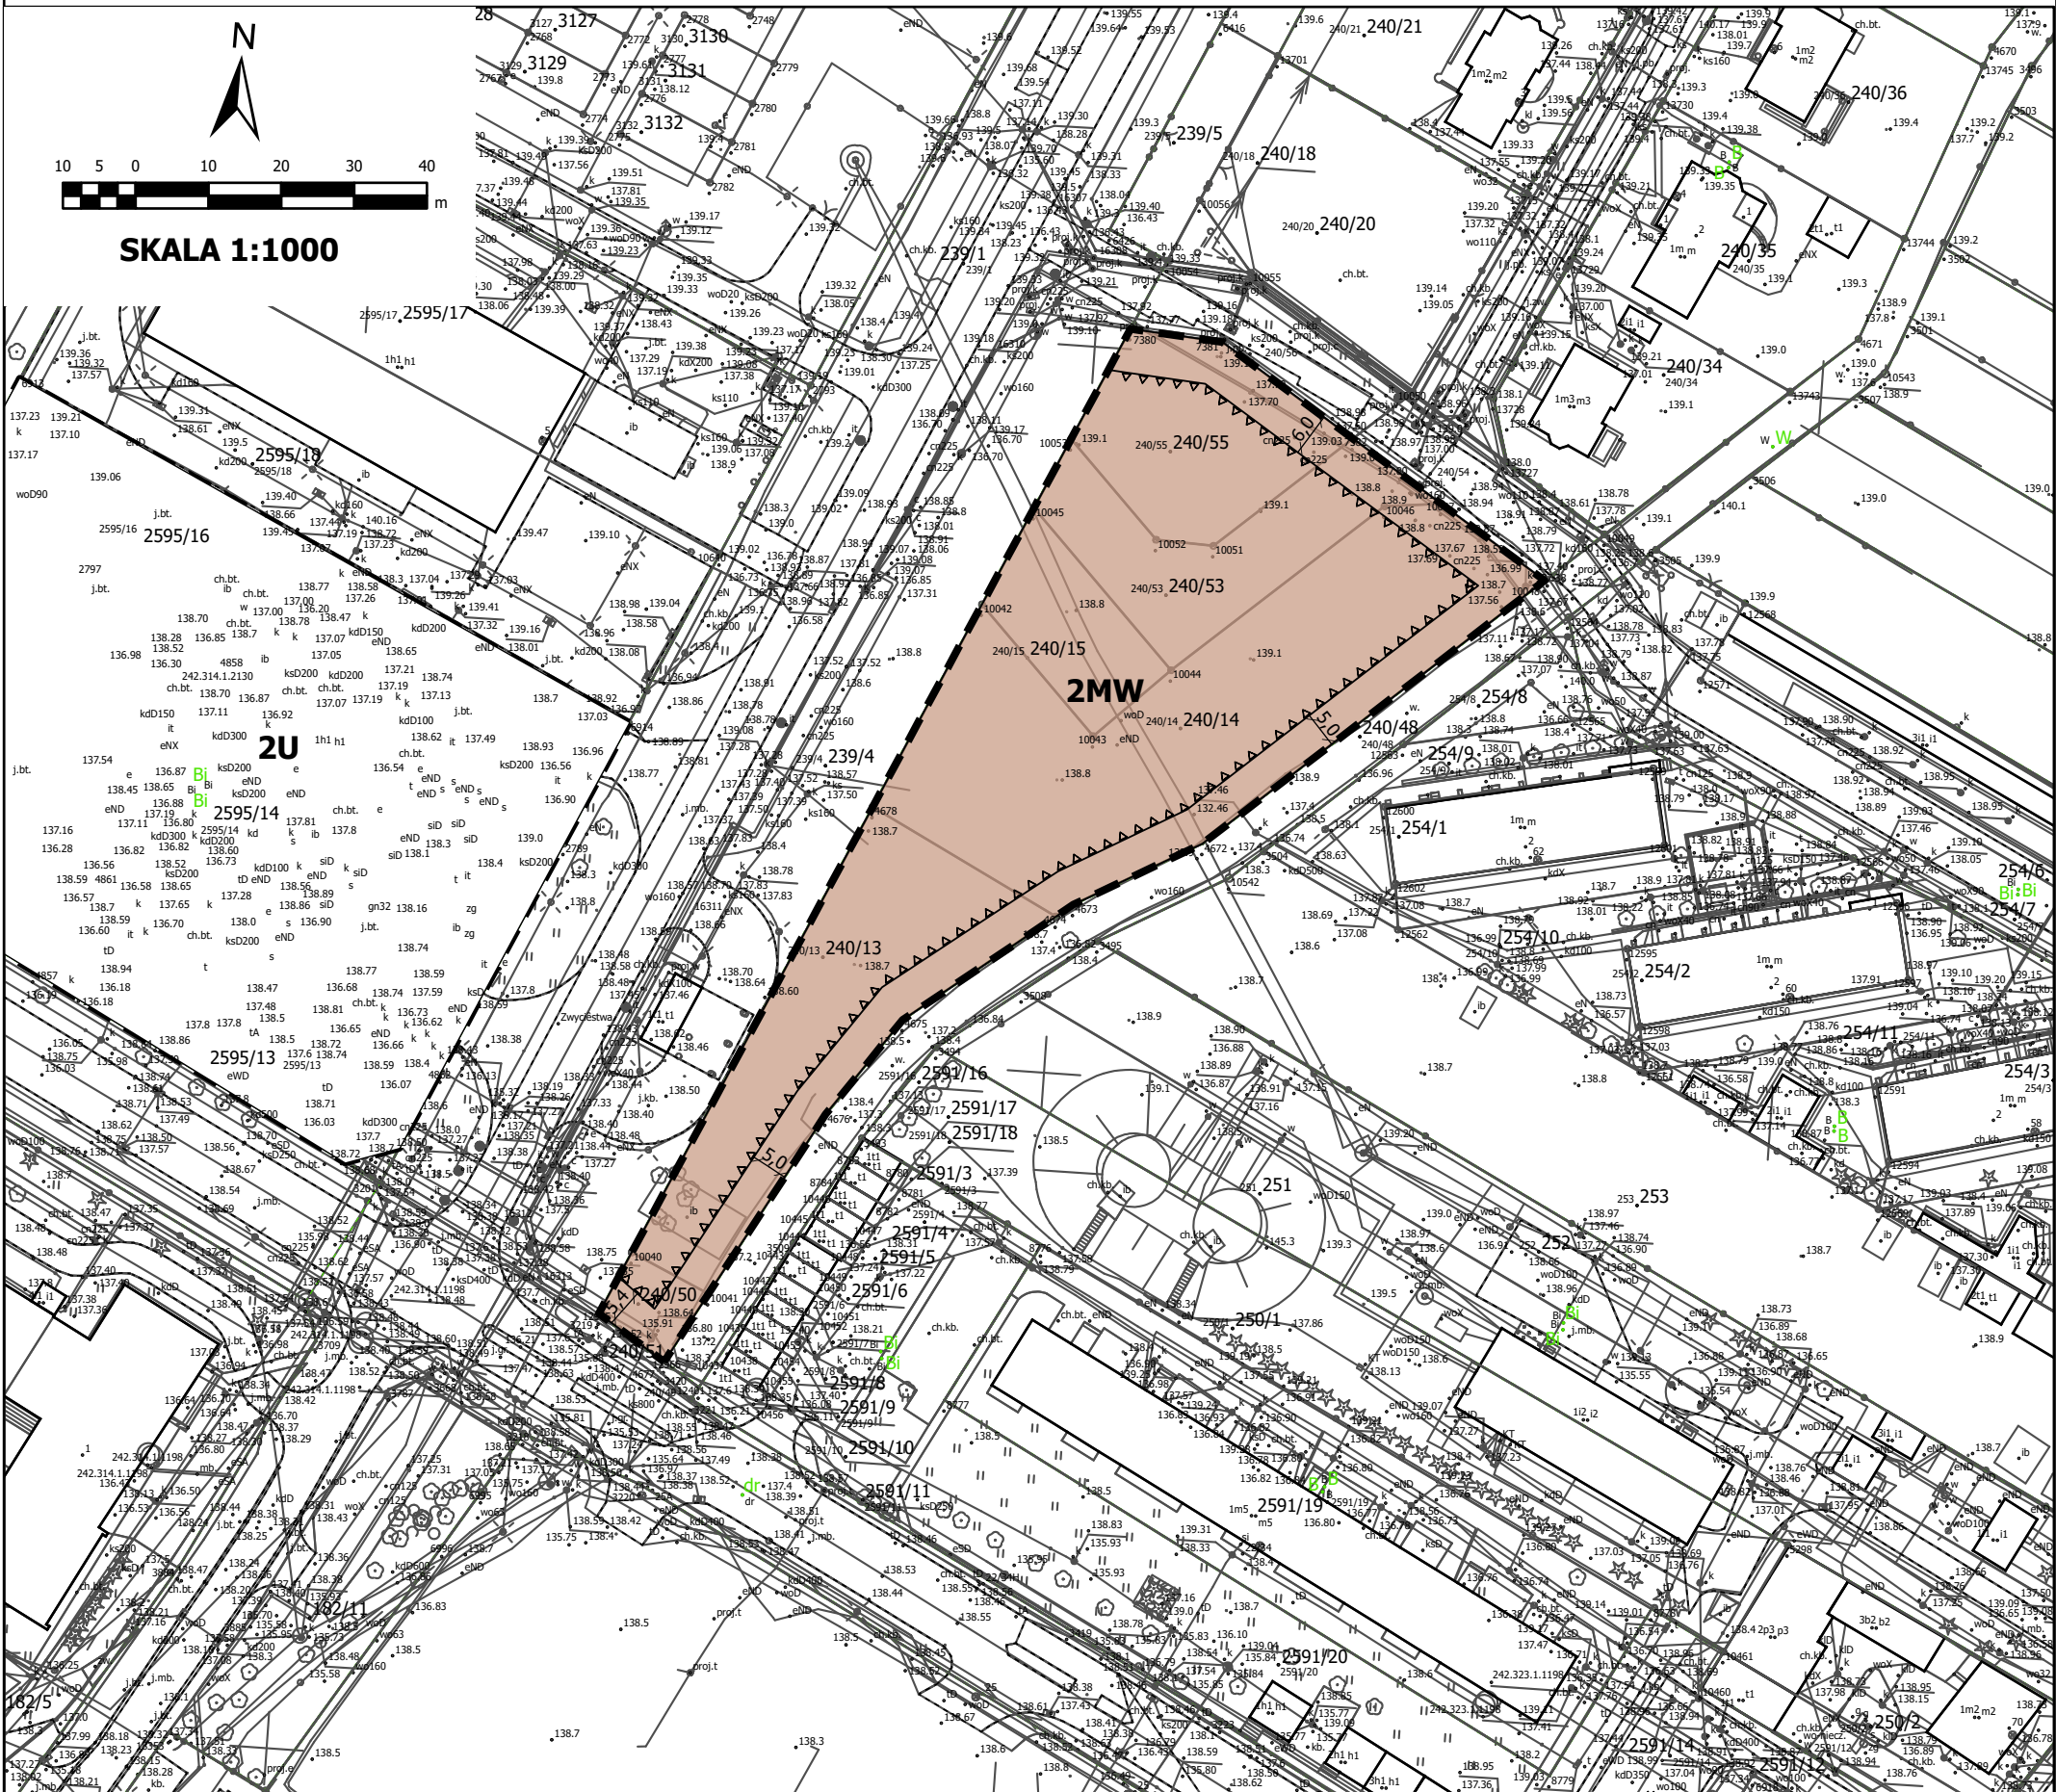

USTALENIA:

- GRANICA OBSZARU OBJĘTEGO PLANEM MIEJSCOWYM
- LINIA ROZGRANIACZAJĄCA TERENY O RÓŻNYM PRZEZNACZENIU LUB RÓŻNYCH ZASADACH ZAGOSPODAROWANIA
- NIEPRZEKACZALNA LINIA ZABUDOWY
- 4 WYMIAROWANIE PODANE W METRACH
- MW TEREN ZABUDOWY MIESZKANIOWEJ WIELORODZINNEJ

USTALENIA DOTYCZĄCE OBIEKTÓW I TERENÓW  
CHRONIONYCH NA PODSTAWIE PRZEPISÓW ODREBNYCH:

PLAN W CAŁOŚCI POŁOŻONY JEST W OBSZARZE:  
- GŁÓWNEGO ZBIORNIKA WÓD PODZIEMNYCH NR 214 - ZBIORNIK DZIAŁDOWO;  
- GŁÓWNEGO ZBIORNIKA WÓD PODZIEMNYCH NR 215 - SUBNIECKA  
WARSZAWSKA

UKŁAD WSPÓŁRZĘDNYCH:  
układ współrzędnych 2000 (strefa VII) - EPSG 2178

ŹRÓDŁO DANYCH:  
Starostwo Powiatowe w Żurominie  
pl. J. Piłsudskiego 4  
09-300 Żuromin