
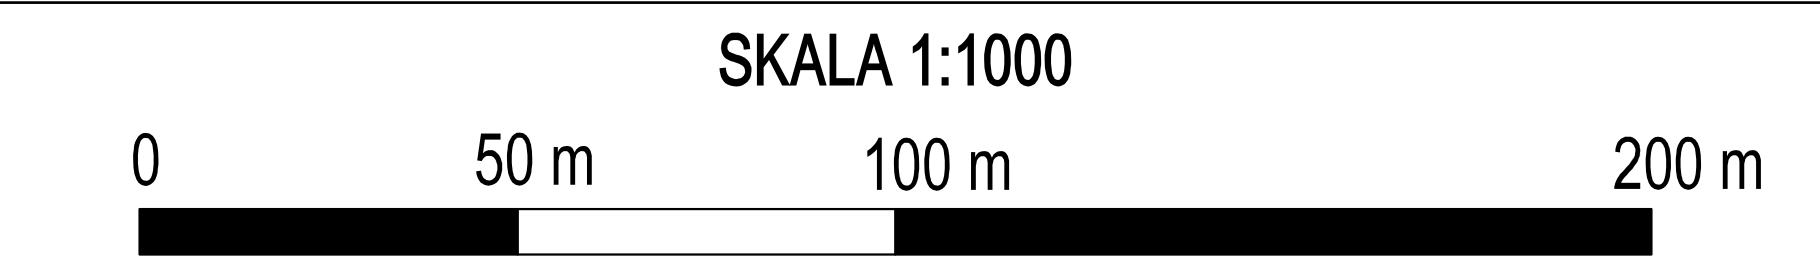


# MIEJSCOWY PLAN ZAGOSPODAROWANIA PRZESTRZENNEGO DLA WYBRANYCH OBSZARÓW POŁOŻONYCH NA OBSZARZE WIEJSKIM GMINY ŻUROMIN

Załącznik nr 5 do Uchwały Nr ..... Rady Miejskiej w Żurominie z dnia .....

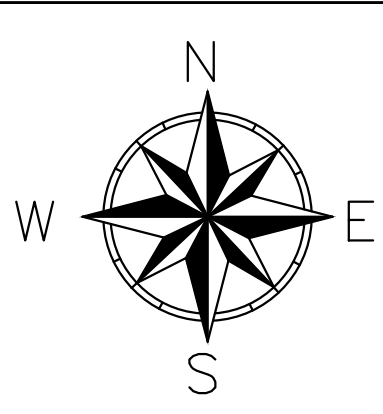

JEDNOSTKA PLANISTYCZNA ROZWOZIN - symbol literowy b

ORGAN SPORZĄDZAJĄCY  
BURMISTRZ MIASTA I GMINY  
ŻUROMIN

OBRĘB ROZWOZIN

OZNACZENIA OBOWIĄZUJĄCE:	
	granice obszaru objętego planem miejscowym
	linie rozgraniczające tereny o różnym przeznaczeniu lub o różnych zasadach zagospodarowania
	nieprzekraczalne linie zabudowy
	wymiarowanie
	tereny elektrowni słonecznej
	tereny rolnictwa z zakazem zabudowy
	granice obszarów wyznaczonych w Audycie Krajobrazowym wraz z ich oznaczeniem
	napowietrzna linia elektroenergetyczna wysokiego napięcia wraz z pasami technologicznymi (pasy ochrony funkcyjnej)



Układ współrzędnych:  
PL-2000 strefa 7

Źródło pochodzenia użytego materiału państwowego  
zasobu geodezyjnego i kartograficznego:  
Starostwo Powiatowe w Żurominie  
Wydział Geodezji i Gospodarki Nieruchomościami  
ul. Plac Piłsudskiego 4, 09-300 Żuromin

WYRYS ZE STUDIU UWARUNKOWAŃ I KIERUNKÓW  
ZAGOSPODAROWANIA PRZESTRZENNEGO  
MIASTA I GMINY ŻUROMIN

----- granice obszaru objętego planem miejscowym

**OZNACZENIA**  
**KIERUNKI ZAGOSPODAROWANIA TERENÓW**

- tereny rozmieszczenia urządzeń wytwarzających energię z odnawialnych źródeł energii o mocy przekraczającej 500 kW pochodzącej z przetwarzania światła słonecznego
- tereny rolnicze i leśne