


# MIEJSCOWY PLAN ZAGOSPODAROWANIA PRZESTRZENNEGO DLA WYBRANYCH OBSZARÓW POŁOŻONYCH NA OBSZARZE WIEJSKIM GMINY ŻUROMIN

Załącznik nr 7 do Uchwały Nr ..... Rady Miejskiej w Żurominie z dnia .....

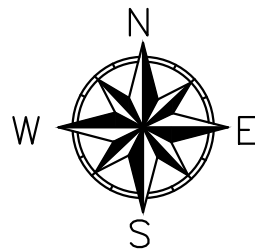

WYRYS ZE STUDIUM UWARUNKOWAŃ I KIERUNKÓW  
ZAGOSPODAROWANIA PRZESTRZENNEGO  
MIASTA I GMINY ŻUROMIN

----- granice obszaru objętego planem miejscowym

ORGAN SPORZĄDZAJĄCY  
BURMISTRZ MIASTA I GMINY  
ŻUROMIN

SKALA 1:1000

0 25 m 50 m 100 m

OBRĘB BĘDZIMIN

JEDNOSTKA PLANISTYCZNA BĘDZIMIN - symbol literowy c



## OZNACZENIA


----- granice obszaru objętego studium

### STREFY FUNKCJONALNO-PRZESTRZENNE

----- strefa leśno-rekreacyjna

### KIERUNKI ZAGOSPODAROWANIA TERENÓW

----- tereny rolnicze i leśne

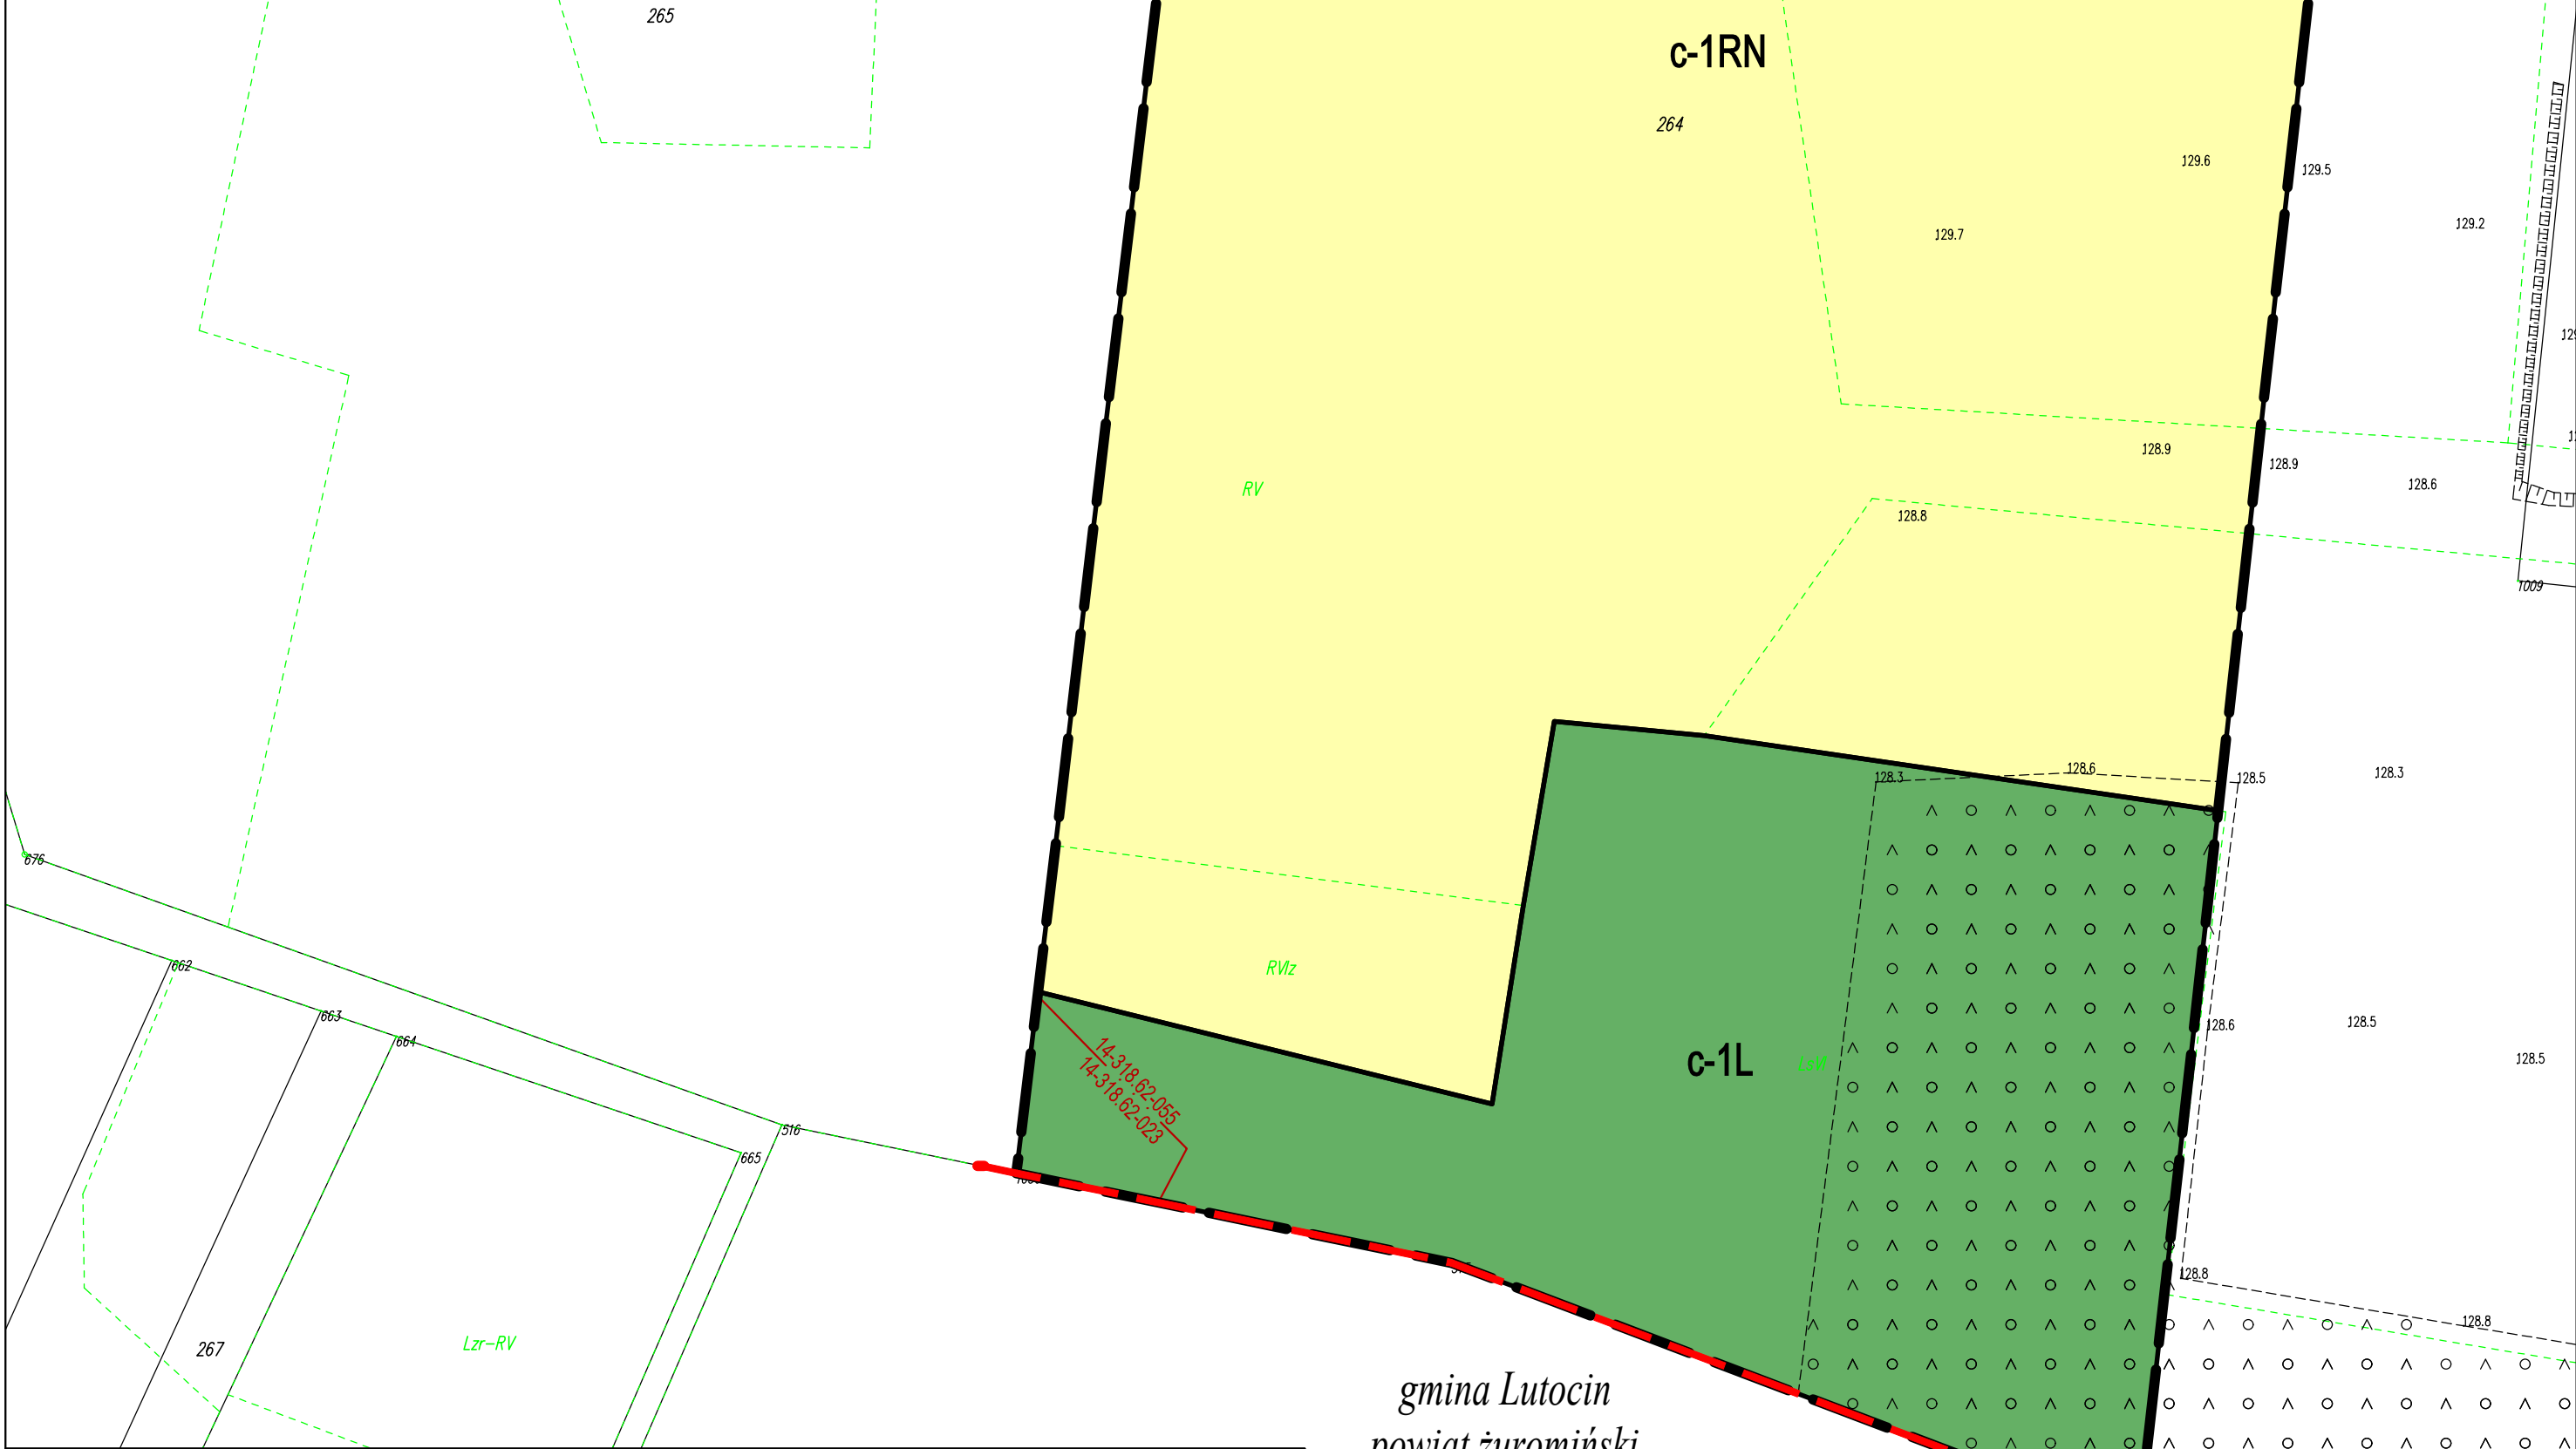

## OZNACZENIA OBOWIĄZUJĄCE:

----- granice obszaru objętego planem miejscowym

----- linie rozgraniczające tereny o różnym przeznaczeniu lub o różnych zasadach zagospodarowania

RN teren rolnictwa z zakazem zabudowy

L teren lasu

14-318.62-023  
14-318.62-055 granice obszarów wyznaczonych w Audycie Krajobrazowym wraz z ich oznaczeniem

## OZNACZENIA INFORMACYJNE:

----- granice administracyjne gminy

gmina Lubowidz  
powiat żuromiński nazwa jednostki administracyjnej

Układ współrzędnych:  
PL-2000 strefa 7

Źródło pochodzenia użytego materiału państwowego  
zasobu geodezyjnego i kartograficznego:  
Starostwo Powiatowe w Żurominie  
Wydział Geodezji i Gospodarki Nieruchomościami  
ul. Plac Piłsudskiego 4, 09-300 Żuromin