


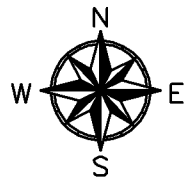

MIEJSCOWY PLAN ZAGOSPODAROWANIA PRZESTRZENNEGO
DLA WYBRANYCH OBSZARÓW POŁOŻONYCH NA OBSZARZE WIEJSKIM GMINY ŻUROMIN
Załącznik nr 22 do Uchwały Nr Rady Miejskiej w Żurominie z dnia



WYRYS ZE STUDIUM UWARUNKOWAŃ I KIERUNKÓW
ZAGOSPODAROWANIA PRZESTRZENNEGO
MIASTA I GMINY ŻUROMIN

granicę obszaru objętego planem miejscowym

ORGAN SPORZĄDZAJĄCY
BURMISTRZ MIASTA I GMINY
ŻUROMIN

OBRĘB DĘBSK

SKALA 1:1000

0 25 m 50 m 100 m

JEDNOSTKA PLANISTYCZNA DĘBSK - symbol literowy i

OZNACZENIA

KIERUNKI ZAGOSPODAROWANIA TERENÓW


- tereny rozmieszczenia urządzeń wytwarzających energię z odnawialnych źródeł energii o mocy przekraczającej 500 kW pochodzącej z przetwarzania światła słonecznego
- tereny rolnicze i leśne

OBSZARY O INDYWIDUALNYCH CECHACH
I SPOSOBIE ZAGOSPODAROWANIA PRZESTRZENNEGO

- granica Głównego Zbiornika Wód Podziemnych Nr 214 Działdowo (gmina jest położona w całości w granicach Głównego Zbiornika Wód Podziemnych Nr 215 Subniecka warszawska)

ELEMENTY ZAGOSPODAROWANIA PRZESTRZENNEGO

- Środowisko przyrodnicze i kulturowe
- stanowiska archeologiczne punktowe

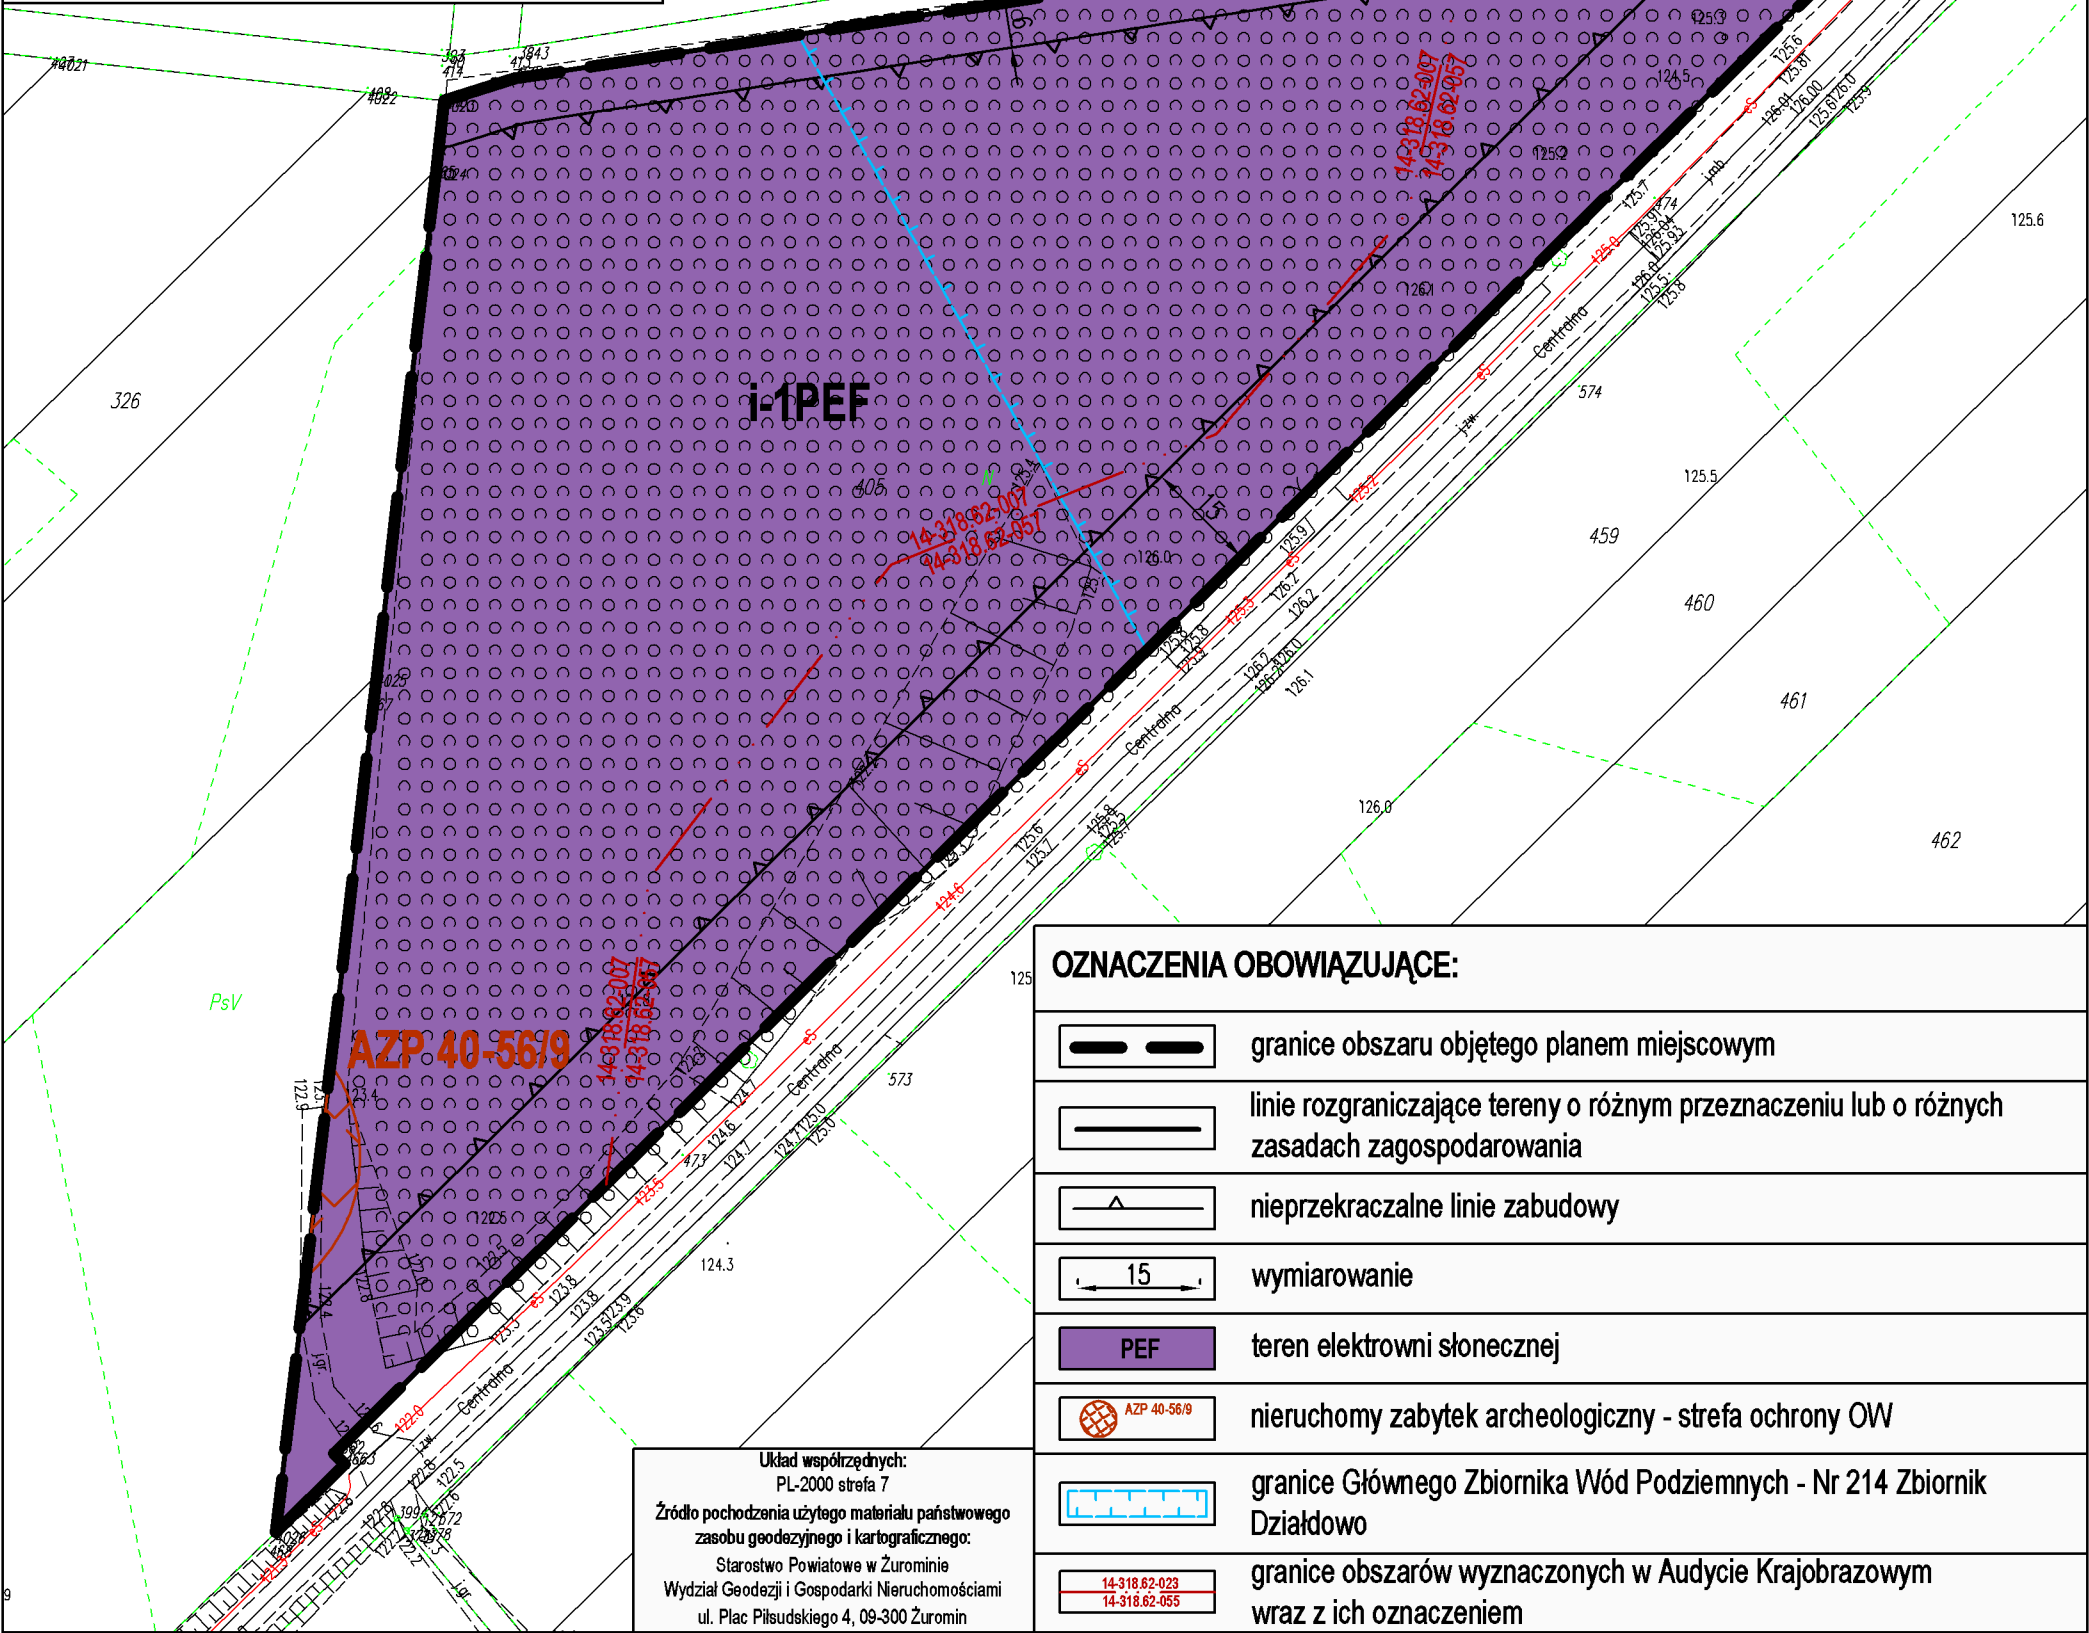

OZNACZENIA OBOWIAZUJĄCE:

- granicę obszaru objętego planem miejscowym
- linie rozgraniczające tereny o różnym przeznaczeniu lub o różnych zasadach zagospodarowania
- nieprzekraczalne linie zabudowy
- wymiarowanie
- PEF teren elektrowni słonecznej
- AZP 40-56/9 nieruchomy zabytek archeologiczny - strefa ochrony OW
- granice Głównego Zbiornika Wód Podziemnych - Nr 214 Zbiornik Działdowo
- granice obszarów wyznaczonych w Audycie Krajobrazowym wraz z ich oznaczeniem

Układ współrzędnych:
PL-2000 strefa 7
Źródło pochodzenia użytego materiału państwowego
zasobu geodezyjnego i kartograficznego:
Starostwo Powiatowe w Żurominie
Wydział Geodezji i Gospodarki Nieruchomościami
ul. Plac Piłsudskiego 4, 09-300 Żuromin