





# MIEJSCOWY PLAN ZAGOSPODAROWANIA PRZESTRZENNEGO DLA WYBRANYCH OBSZARÓW POŁOŻONYCH NA OBSZARZE WIEJSKIM GMINY ŻUROMIN

Załącznik nr 53 do Uchwały Nr ..... Rady Miejskiej w Żurominie z dnia .....

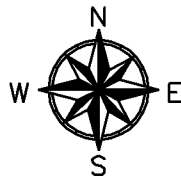

ORGAN SPORZĄDZAJĄCY BURMISTRZ MIASTA I GMINY ŻUROMIN	SKALA 1:1000 0 25 m 50 m 100 m	Układ współrzędnych: PL-2000 strefa 7 Źródło pochodzenia użytego materiału państwowego zasobu geodezyjnego i kartograficznego: Starostwo Powiatowe w Żurominie Wydział Geodezji i Gospodarki Nieruchomościami ul. Plac Piłsudskiego 4, 09-300 Żuromin
OBRĘB WIADROWO	JEDNOSTKA PLANISTYCZNA WIADROWO - symbol literowy r	

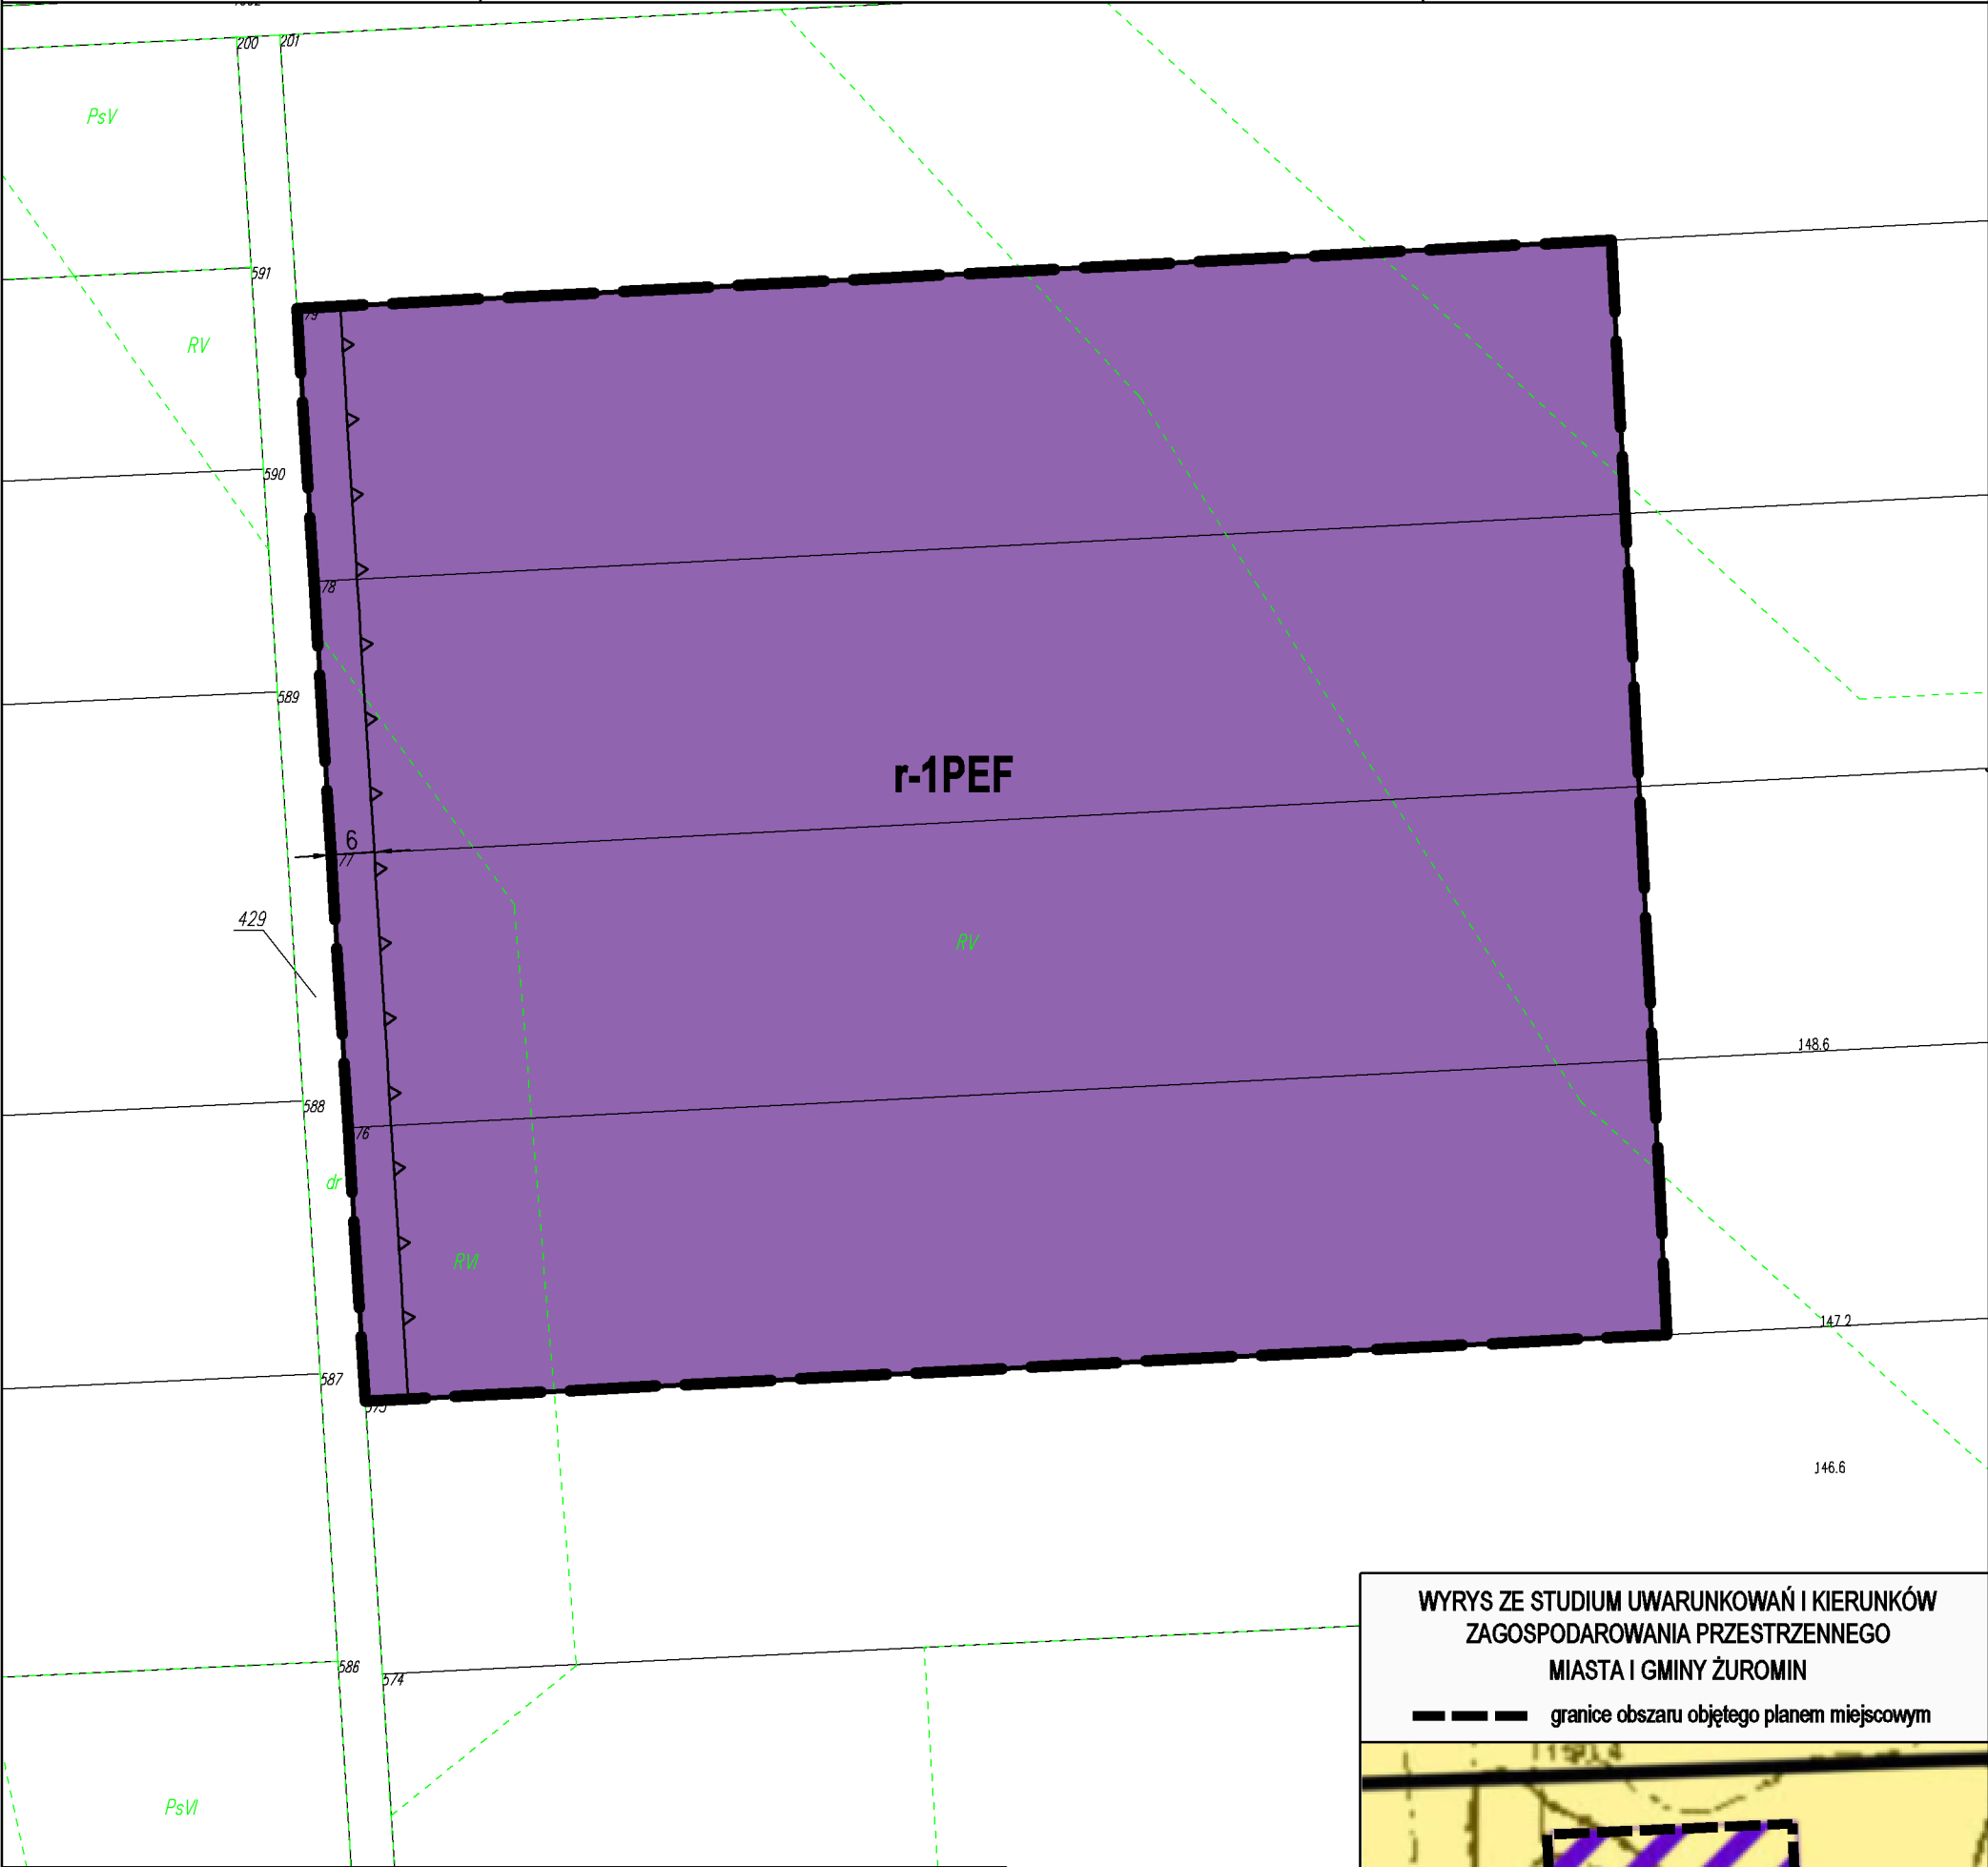

OZNACZENIA OBOWIĄZUJĄCE:	
	granice obszaru objętego planem miejscowym
	linie rozgraniczające tereny o różnym przeznaczeniu lub o różnych zasadach zagospodarowania
	nieprzekraczalne linie zabudowy
	wymiarowanie
	teren elektrowni słonecznej

**WYRYS ZE STUDIUM UWARUNKOWAŃ I KIERUNKÓW  
ZAGOSPODAROWANIA PRZESTRZENNEGO  
MIASTA I GMINY ŻUROMIN**

--- granice obszaru objętego planem miejscowym

**OZNACZENIA  
KIERUNKI ZAGOSPODAROWANIA TERENÓW**

tereny rozmieszczenia urządzeń wytwarzających energię z odnawialnych źródeł energii o mocy przekraczającej 500 kW pochodzącej z przetwarzania światła słonecznego

tereny rolnicze i leśne