

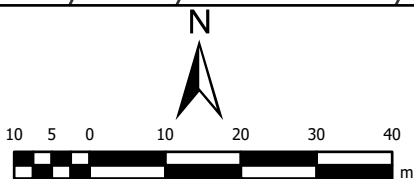


MIEJSCOWY PLAN ZAGOSPODAROWANIA PRZESTRZENNEGO DLA WYBRANYCH OBSZARÓW  
POŁOŻONYCH W OBRĘBACH GEODEZYJNYCH ROZWOZIN, BĘDZIMIN, RZĘŻAWY, KRUSZEWO,  
PONIATOWO, FRANCISZKOWO, CHAMSK, OLSZEWO, DĘBSK, WÓŁKA KLICZEWSKA, KLICZEWO  
MAŁE, SADOWO, CIERPIGÓRZ, BRUDNICE - OBSZAR WIEJSKI W GMINIE ŻUROMIN - PROJEKT

**ZAŁĄCZNIK NR 9  
JEDNOSTKA  
PLANISTYCZNA 6  
OBRĘB FRANCISZKOWO**

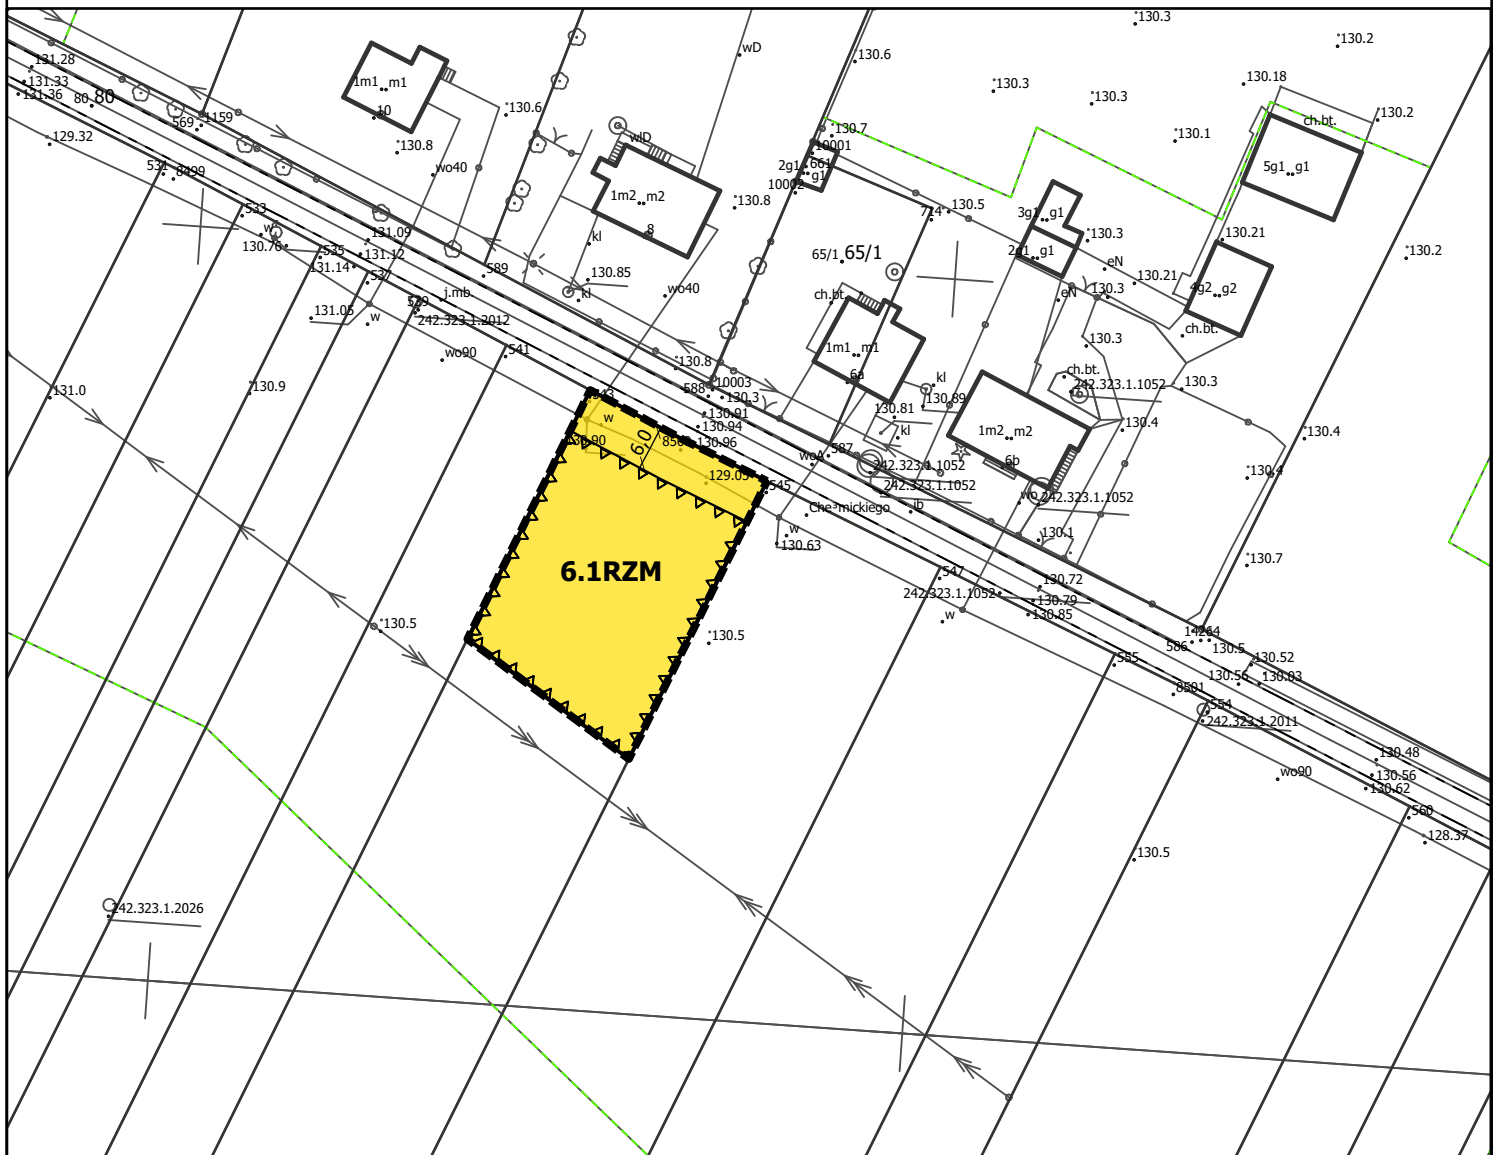

**SKALA 1:1000**

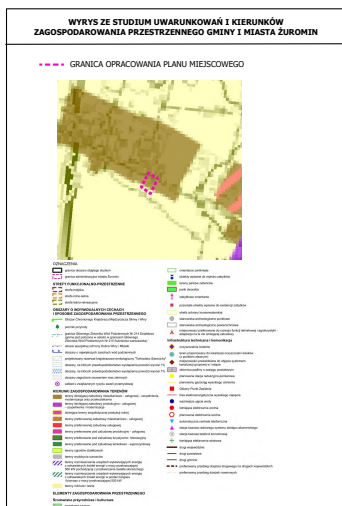

**USTALENIA:**

- GRANICA OBSZARU OBJĘTEGO PLANEM MIEJSCOWYM
- LINIA ROZGRANIACZAJĄCA TERENY O RÓŻNYM PRZEZNACZENIU LUB RÓŻNYCH ZASADACH ZAGOSPODAROWANIA
- NIEPRZEKACZALNA LINIA ZABUDOWY
- WYMIAROWANIE PODANE W METRACH
- RZM TEREN ZABUDOWY ZAGRODOWEJ

**USTALENIA DOTYCZĄCE OBIEKTÓW I TERENÓW  
CHRONIONYCH NA PODSTAWIE PRZEPISÓW  
ODRĘBNYCH:**

PLAN W ZAKRESIE ZAŁĄCZNIKA GRAFICZNEGO NR 9 W  
CAŁOŚCI POŁOŻONY JEST W:  
- OBSZARZE GŁÓWNEGO ZBIORNIKA WÓD PODZIEMNYCH  
NR 214 - ZBIORNIK DZIAŁDOWO;  
- OBSZARZE GŁÓWNEGO ZBIORNIKA WÓD PODZIEMNYCH  
NR 215 - SUBNIECKA WARSZAWSKA

UKŁAD WSPÓŁRZĘDNYCH:  
układ współrzędnych 2000 (strefa VII) - EPSG 2178

ŹRÓDŁO DANYCH:  
Starostwo Powiatowe w Żurominie  
pl. J. Piłsudskiego 4  
09-300 Żuromin