

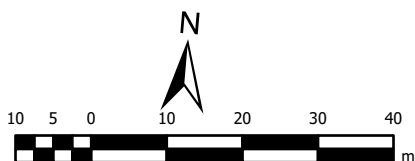


MIJESKOWY PLAN ZAGOSPODAROWANIA PRZESTRZENNEGO DLA WYBRANYCH OBSZARÓW
POŁOŻONYCH W OBRĘBACH GEODEZYJNYCH ROZWOZIN, BĘDZIMIN, RZĘŻAWY, KRUSZEWO,
PONIATOWO, FRANCISZKOWO, CHAMSK, OLSZEWO, DĘBSK, WÓŁKA KLICZEWSKA, KLICZEWO
MAŁE, SADOWO, CIERPIGÓRZ, BRUDNICE - OBSZAR WIEJSKI W GMINIE ŻUROMIN - PROJEKT

**ZAŁĄCZNIK NR 14
JEDNOSTKA
PLANISTYCZNA 8
OBRĘB KRUSZEWO**

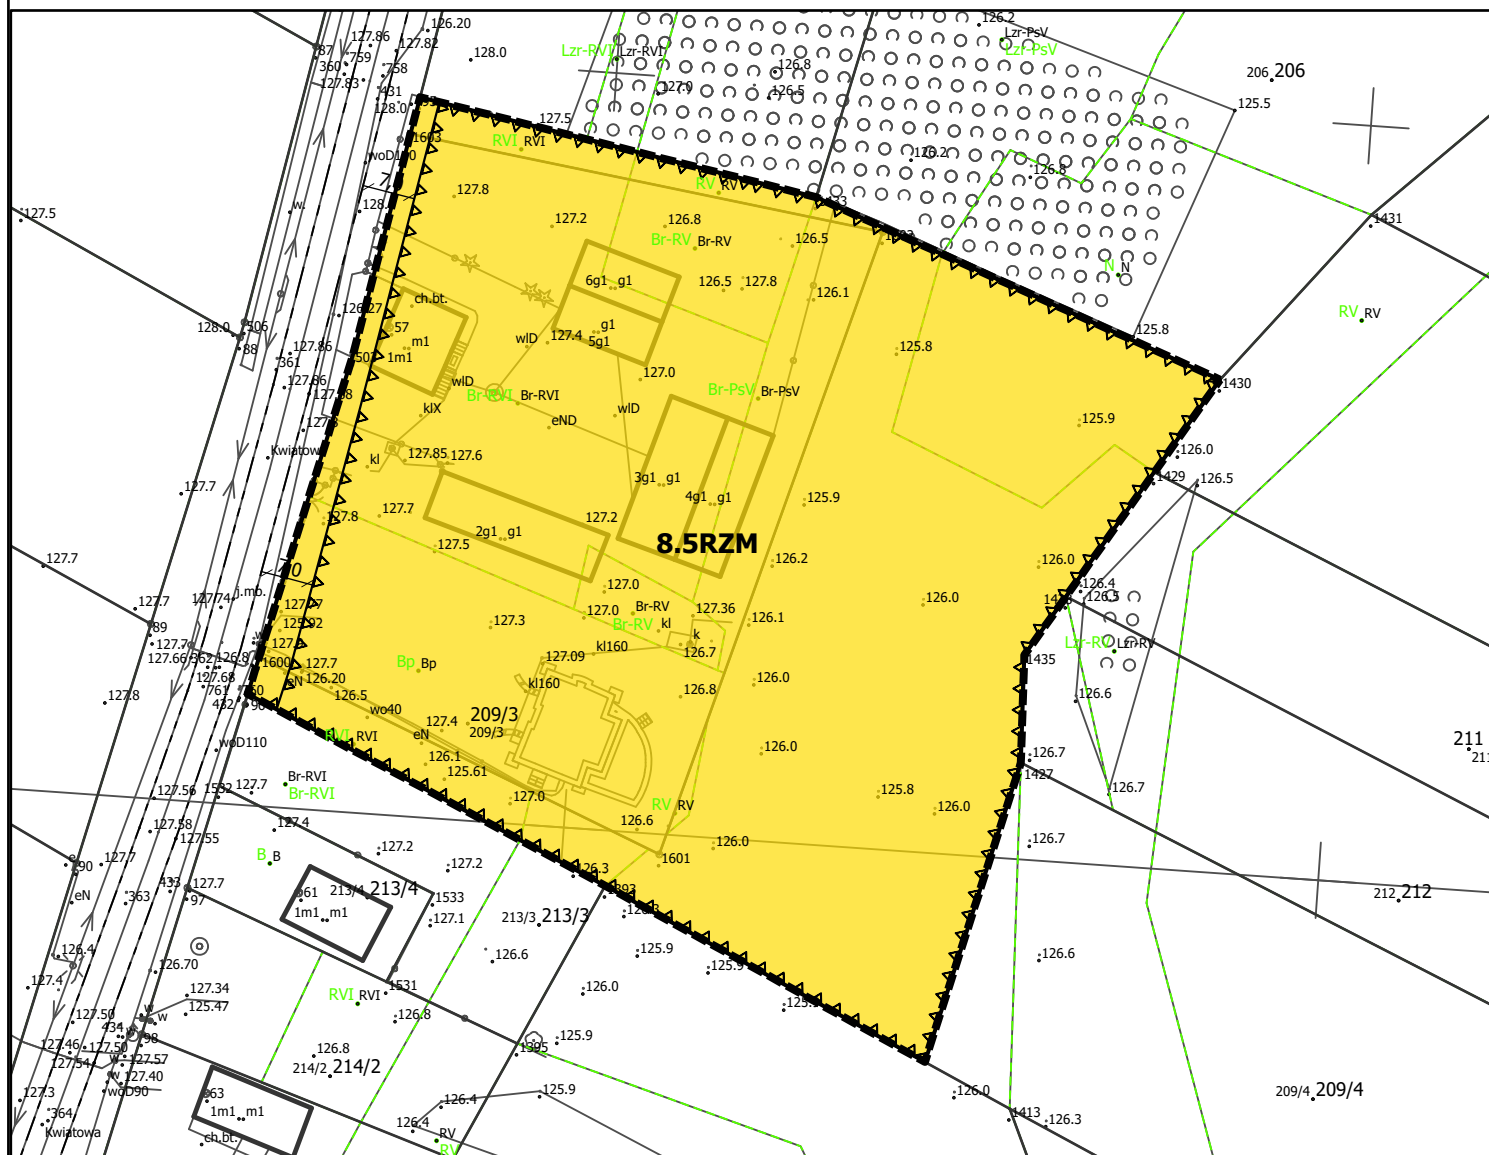

SKALA 1:1000

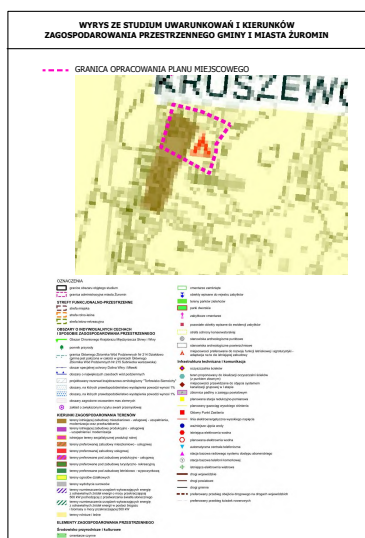

USTALENIA:

- GRANICA OBSZARU OBJĘTEGO PLANEM MIEJSCOWYM
- LINIA ROZGRANIACZAJĄCA TERENY O RÓŻNYM PRZEZNACZENIU LUB RÓŻNYCH ZASADACH ZAGOSPODAROWANIA
- NIEPRZEKRACZALNA LINIA ZABUDOWY
- 4 WYMIAROWANIE PODANE W METRACH
- RZM** TEREN ZABUDOWY ZAGRODOWEJ

**USTALENIA DOTYCZĄCE OBIEKTÓW I TERENÓW
CHRONIONYCH NA PODSTAWIE PRZEPISÓW
ODRĘBNYCH:**

PLAN W ZAKRESIE ZAŁĄCZNIKA GRAFICZNEGO NR 14 W CAŁOŚCI POŁOŻONY JEST W:
- OBSZARZE GŁÓWNEGO ZBIORNIKA WÓD PODZIEMNYCH NR 214 - ZBIORNIK DZIAŁDOWO;
- OBSZARZE GŁÓWNEGO ZBIORNIKA WÓD PODZIEMNYCH NR 215 - SUBNIECKA WARSZAWSKA;
- OBSZARZE CHRONIONEGO KRAJOBRAZU MIĘDZYRZECZE SKRWY I WKRY

UKŁAD WSPÓŁRZĘDNYCH:
układ współrzędnych 2000 (strefa VII) - EPSG 2178

ŹRÓDŁO DANYCH:
Starostwo Powiatowe w Żurominie
pl. J. Piłsudskiego 4
09-300 Żuromin