

**UCHWAŁA NR 154/XX/26  
RADY MIEJSKIEJ W ŻUROMINIE**

z dnia 4 lutego 2026 r.

**zmieniająca uchwałę w sprawie przystąpienia do sporządzenia miejscowego planu zagospodarowania  
przestrzennego obejmującego drogi wojewódzkie  
nr 541 i 563 wraz z terenami przyległymi na obszarze wiejskim Gminy Żuromin**

Na podstawie art. 18 ust. 2 pkt 5 ustawy z dnia 8 marca 1990r. o samorządzie gminnym (Dz. U. z 2025 r. poz. 1153 z późn. zm.) oraz art. 14 ust. 1, 2 i 4 ustawy z dnia 27 marca 2003r. o planowaniu i zagospodarowaniu przestrzennym ( Dz. U. z 2024 r. poz. 1130, z późn. zm.) Rada Miejska uchwała, co następuje:

**§ 1.** W uchwale nr 446/LX/23 Rady Miejskiej w Żurominie z dnia 22 września 2023r. w sprawie przystąpienia do sporządzenia miejscowego planu zagospodarowania przestrzennego obejmującego drogi wojewódzkie nr 541 i 563 wraz z terenami przyległymi na obszarze wiejskim Gminy Żuromin, wprowadza się następujące zmiany:

- 1) załącznik nr 1 do uchwały otrzymuje brzmienie jak w załączniku nr 1 do niniejszej uchwały.
- 2) załącznik nr 3 do uchwały otrzymuje brzmienie jak w załączniku nr 2 do niniejszej uchwały.


**§ 2.** Wykonanie uchwały powierza się Burmistrzowi Gminy i Miasta Żuromin.


**§ 3.** Uchwała wchodzi w życie z dniem podjęcia.


Przewodniczący Rady  
Miejskiej w Żurominie

**Czarek Ossowski**

Załącznik graficzny nr 1  
do uchwały Nr 154/XX/26  
Rady Miejskiej w Żurominie  
z dnia 4 lutego 2026 r.

- granice sporządzenia miejscowego planu zagospodarowania przestrzennego
-  obszary wyłączone ze sporządzenia miejscowego planu zagospodarowania przestrzennego

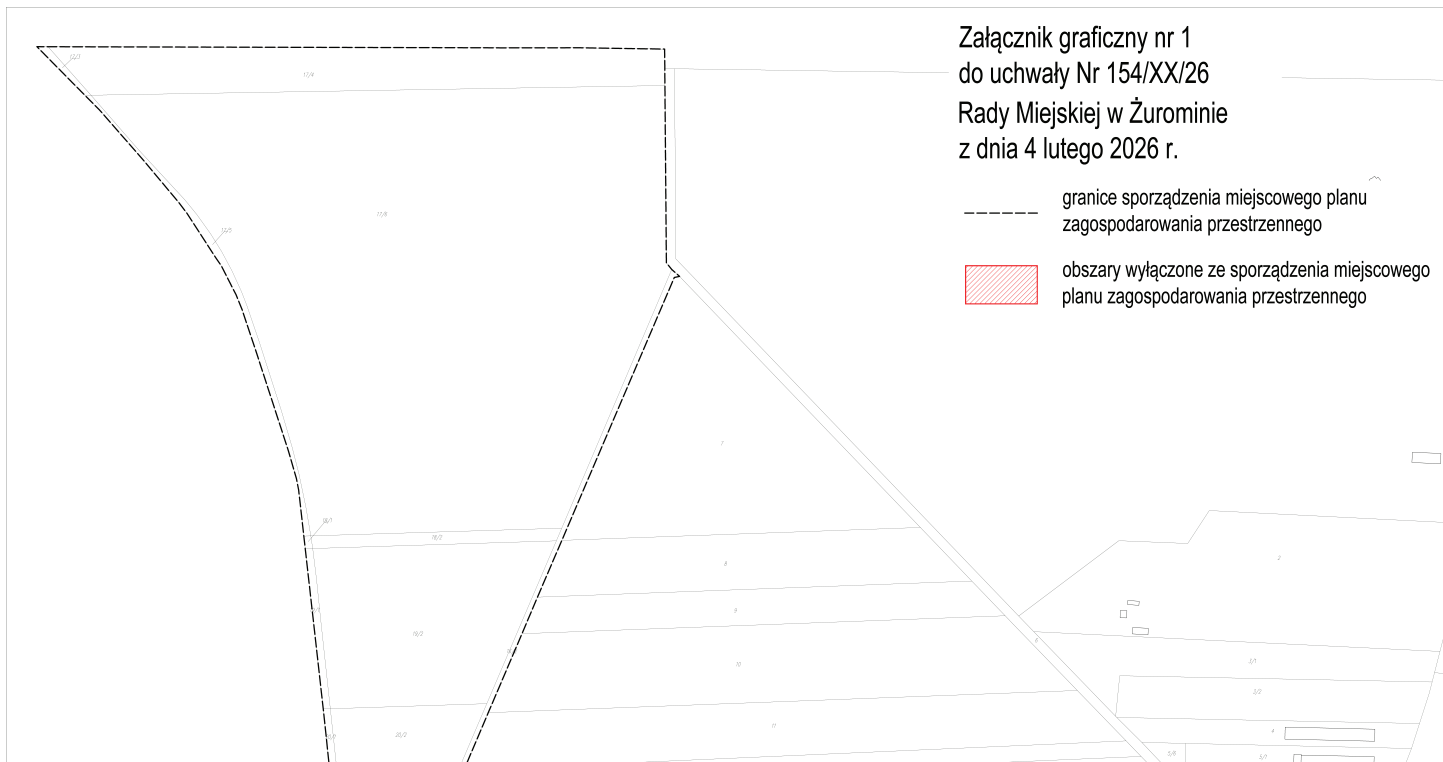

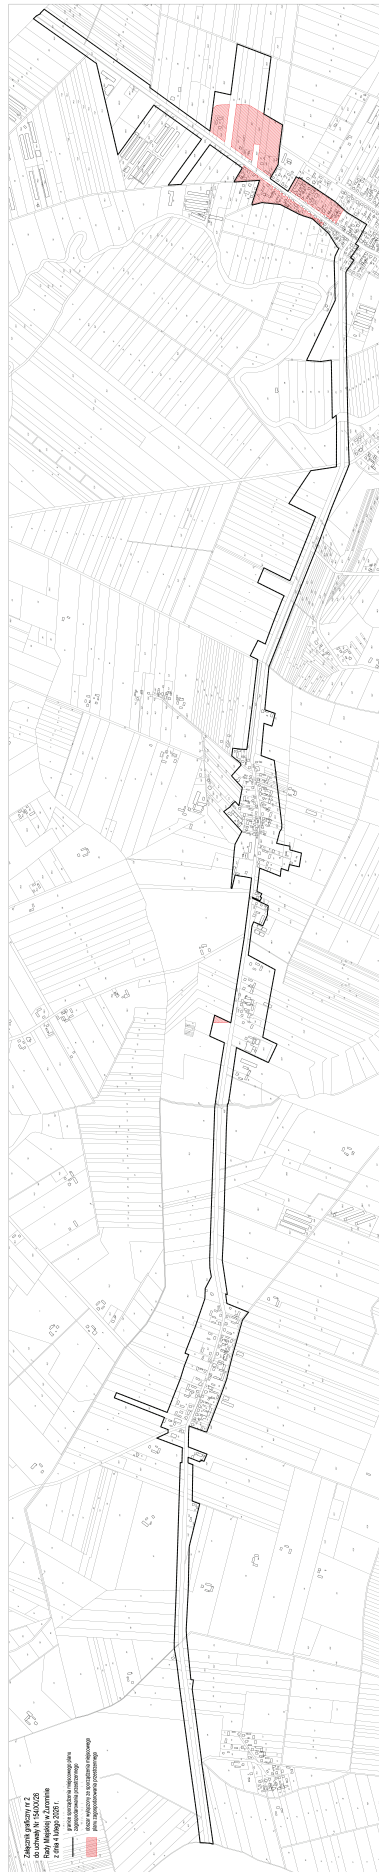

## UZASADNIENIE

W związku z prowadzoną procedurą opracowania miejscowego planu zagospodarowania przestrzennego obejmującego drogi wojewódzkie nr 541 i 563 wraz z terenami przyległymi na obszarze wiejskim Gminy Żuromin stwierdzono, iż konieczna jest zmiana obszaru opracowania. W trakcie prowadzonej procedury planistycznej, konieczne stało się wyłączenie obszarów wskazanych na załącznikach graficznych do niniejszej uchwały z obszarów opracowania planu miejscowego.

Przewodniczący Rady Miejskiej w Żurominie

**Czarek Ossowski**