



ZINTEGROWANY PLAN INWESTYCYJNY DLA DZIAŁEK 2820/1, 2819/1, 2818/5, 2817 W M. ŻUROMIN

SKALA
1:1000

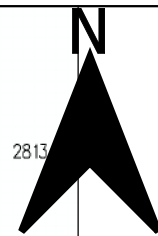

Wyrus ze studium uwarunkowań i kierunków zagospodarowania przestrzennego Gminy i Miasta Żuromin przyjętego uchwałą nr 68/IX/24 Rady Miejskiej w Żurominie z dnia 18 grudnia 2024 r.

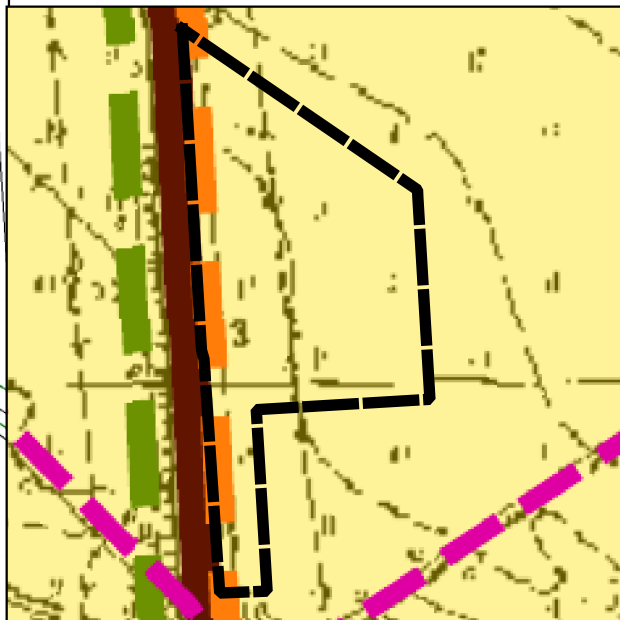

- OZNACZENIA**
- granice obszaru objętego studium
 - granica administracyjna miasta Żuromin
 - STREFY FUNKCJONALNO-PRZESTRZENNE**
 - strefa miejska
 - strefa rolno-leśna
 - strefa leśno-rekreacyjna
 - tereny rozmieszczenia urządzeń wytwarzających energię z odnawialnych źródeł energii o mocy przekraczającej 500 kW pochodzącej z przetwarzania światła słonecznego
 - tereny rozmieszczenia urządzeń wytwarzających energię z odnawialnych źródeł energii w postaci biogazu i biomasy o mocy przekraczającej 500 kW
 - tereny rolnicze i leśne

LEGENDA

- GRANICA OBSZARU OBJĘTEGO ZINTEGROWANYM PLANEM INWESTYCYJNYM
- LINIA ROZGRANICZAJĄCA TERENY O RÓŻNYM PRZEZNACZENIU LUB RÓŻNYCH ZASADACH ZAGOSPODAROWANIA
- NIEPRZEKRACZALNA LINIA ZABUDOWY
- LINIA WYMIAROWA W METRACH
- PAS TECHNOLOGICZNY OD LINI ELEKTROENERGETYCZNYCH
- PRZEZNACZENIE TERENU**
- KDD TEREN DROGI DOJAZDOWEJ
- RZM TEREN ZABUDOWY ZAGRODOWEJ
- OZNACZENIA INFORMACYJNE**
- LINIA ELEKTROENERGETYCZNA ŚREDNIEGO NAPIĘCIA

Podkład stanowi mapa zasadnicza wydana z zasobu państwowego przez Starostę Powiatu Żuromińskiego na podstawie licencji nr GIGN 6642.1.556.2026_1437_CL1

UKŁAD WSPÓŁRZĘDNYCH CS2000 (STREFA VII) - EPSG:2178

