
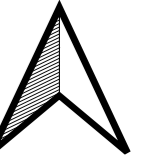


ZINTEGROWANY PLAN INWESTYCYJNY DLA TERENÓW POŁOŻONYCH PRZY DRODZE POWIATOWEJ NR 4626W W MIEJSCOWOŚCI CHAMSK, GMINA ŻUROMIN

OBRĘB CHAMSK

SKALA 1:1000

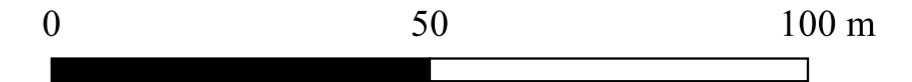

Załącznik nr 1 do Uchwały Nr Rady Miejskiej w Żurominie z dnia

WYRYS ZE STUDIUM UWARUNKOWAŃ I KIERUNKÓW ZAGOSPODAROWANIA PRZESTRZENNEGO GMINY I MIASTA ŻUROMIN



— granice obszaru objętego
zintegrowanym planem inwestycyjnym

OZNACZENIA

KIERUNKI ZAGOSPODAROWANIA TERENÓW

- istniejące tereny sekcjalistycznej produkcji rolnej
- tereny rozmieszczenia urządzeń wytwarzających energię z odnawialnych źródeł energii w postaci biogazu i biomasy o mocy przekraczającej 500 kW
- tereny rolnicze i leśne

OZNACZENIA OBOWIĄZUJĄCE:

- granice obszaru objętego planem
- linie rozgraniczające tereny o różnym przeznaczeniu lub o różnych zasadach zagospodarowania
- nieprzekraczalne linie zabudowy
- wymiarowanie
- PE teren produkcji energii
- KR teren komunikacji drogowej wewnętrznej
- WS teren wód powierzchniowych śródlądowych
- napowietrzna linia elektroenergetyczna średniego napięcia
- pasy technologiczne (pasy ochrony funkcyjnej) od napowietrznej linii elektroenergetycznej średniego napięcia

Układ współrzędnych:
PL-2000 strefa 7

Źródło pochodzenia użytego materiału państwowego
zasobu geodezyjnego i kartograficznego:
Starostwo Powiatowe w Żurominie
Wydział Geodezji i Gospodarki Nieruchomościami
Plac Piłsudskiego 4, 09-300 Żuromin

