



ZAŁĄCZNIK NR 3 DO PROGNOZY ODDZIAŁYWANIA NA ŚRODOWISKO MIEJSCOWEGO PLANU ZAGOSPODAROWANIA PRZESTRZENNEGO OBEJMUJĄCEGO DROGI WOJEWÓDZKIE NR 541 I 563 WRAZ Z TERENAMI PRZYŁĘGLYMI NA OBSZARZE WIEJSKIM GMINY ŻUROMIN

OBRĘB FRANCISZKOWO
OBRĘB CHAMSK



SKALA 1:1000

0 100 200 300 400m


JEDNOSTKA PLANISTYCZNA FRANCISZKOWO - symbol literowy b
JEDNOSTKA PLANISTYCZNA CHAMSK - symbol literowy c

Układ współrzędnych:
PL-2000 strefa 7
Źródło pochodzenia użytego materiału państwowego
zasobu geodezyjnego i kartograficznego:
Starostwo Powiatowe w Żurominie
Wydział Geodezji i Gospodarki Nieruchomościami
ul. Plac Piłsudskiego 4, 09-300 Żuromin

Czynniki negatywnie wpływające na środowisko i zdrowie ludzi:

1. Przekształcenie powierzchni ziemi
2. Zmiana krajobrazu
3. Zanieczyszczenie substancjami ropopochodnymi
4. Emisja hałasu
5. Syntropizacja szaty roślinnej
6. Odpady i ścieki komunalne
7. Odpady i ścieki przemysłowe

WYRYS ZE STUDIUM UWARUNKOWAŃ I KIERUNKÓW
ZAGOSPODAROWANIA PRZESTRZENNEGO
MIASTA I GMINY ŻUROMIN

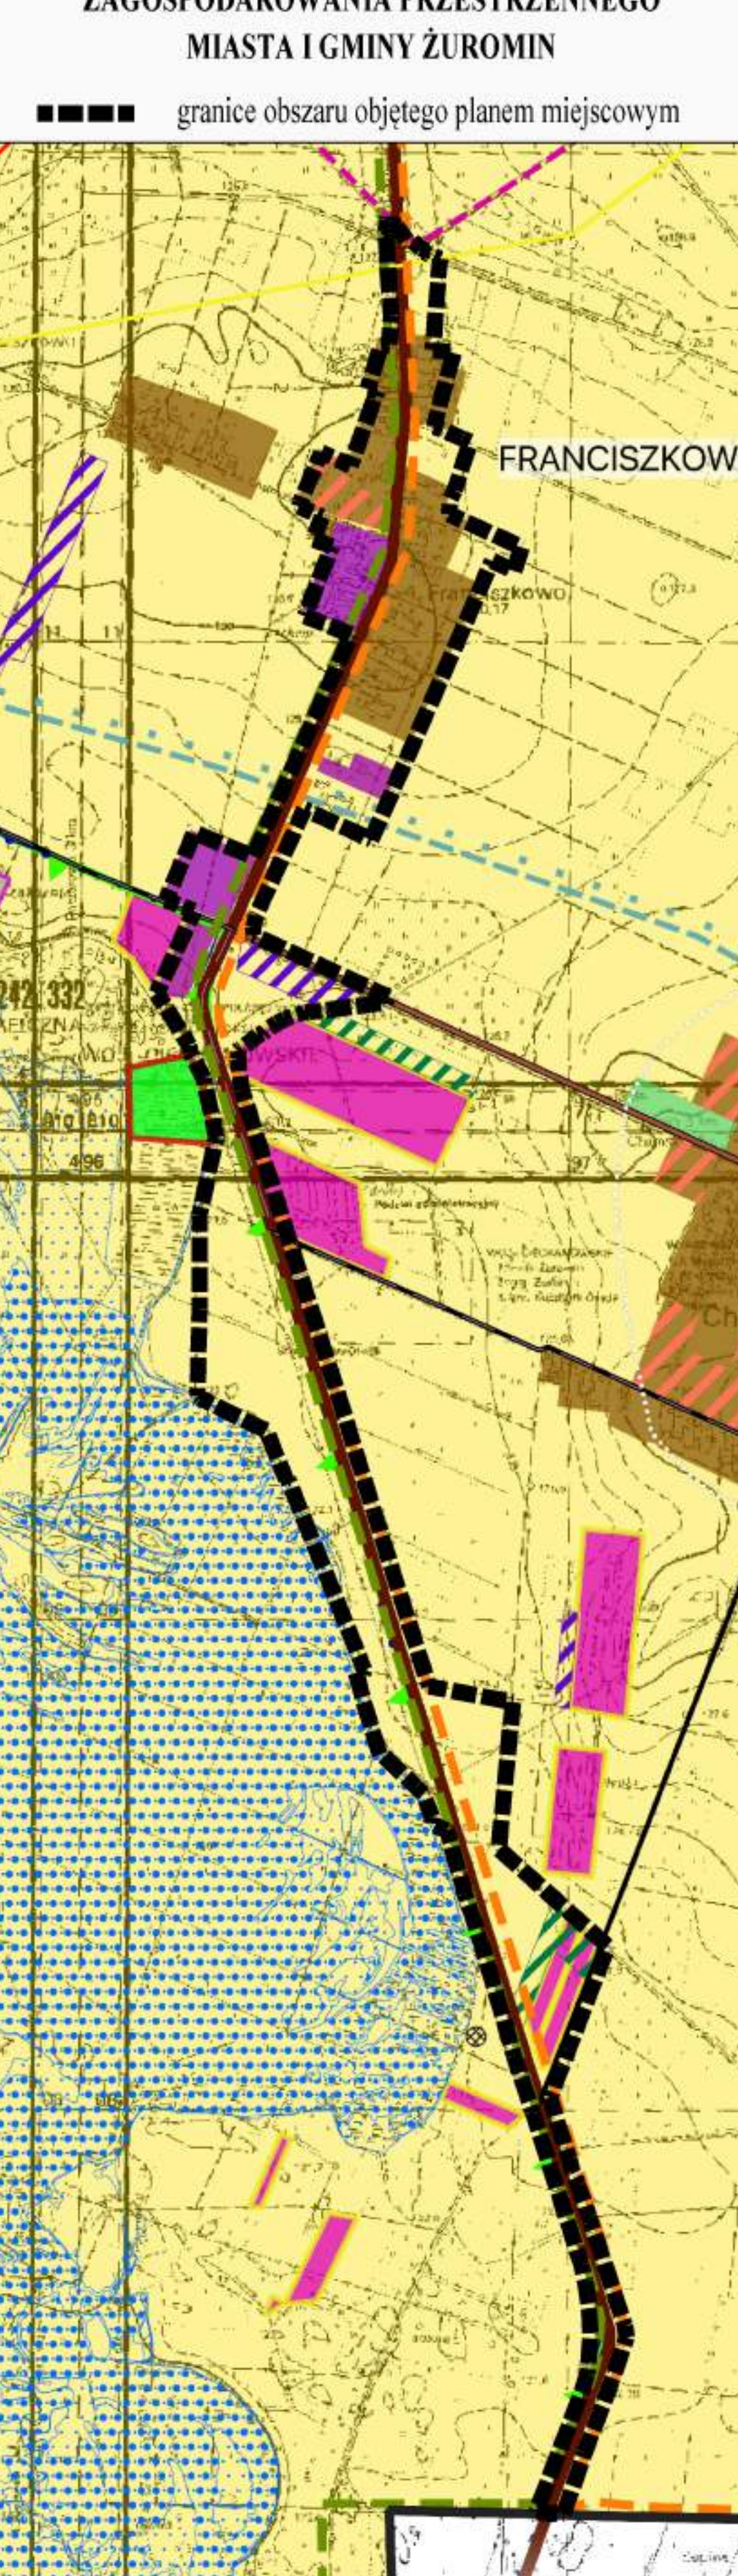

- OZNACZENIA**
- granicę obszaru objętego studium
 - granicę administracyjną miasta Żuromin
- STREFY FUNKCJONALNO-PRZESTRZENNE**
- strefa miejska
 - strefa rolno-leśna
 - strefa leśno-rekreacyjna
- OBSZARY O INDYWIDUALNYCH CECHACH I SPOSOBIE ZAGOSPODAROWANIA PRZESTRZENNEGO**
- Obszar Chronionego Krajobrazu Międzyrzecza Skrwyl i Wkry
 - granica Głównego Zbiornika Wód Podziemnych Nr 214 Działdowo (gmina jest położona w całości w granicach Głównego Zbiornika Wód Podziemnych Nr 215 Subiecia warszawska)
 - obszar specjalnej ochrony Dolina Wkry i Mławki
 - obszary, na których prawdopodobieństwo wystąpienia powodzi wynosi 1%
 - obszary, na których prawdopodobieństwo wystąpienia powodzi wynosi 10%
- KIERUNKI ZAGOSPODAROWANIA TERENÓW**
- tereny istniejącej zabudowy mieszkaniowo - usługowej - uzupełnienia, modernizacja oraz przekształcenia
 - tereny istniejącej zabudowy produkcyjno - usługowej - uzupełnienia i modernizacja
 - istniejące tereny specjalistycznej produkcji rolnej
 - tereny preferowanej zabudowy mieszkaniowo - usługowej
 - tereny preferowanej zabudowy usługowej
 - tereny rozmieszczenia urządzeń wytwarzających energię z odnawialnych źródeł energii o mocy przekraczającej 500 kW pochodzącej z przetwarzania światła słonecznego
 - istniejące tereny rozmieszczenia urządzeń wytwarzających energię z odnawialnych źródeł energii w postaci biogazu i biomasy o mocy przekraczającej 500 kW
 - tereny rolnicze i leśne
- ELEMENTY ZAGOSPODAROWANIA PRZESTRZENNEGO**
- Infrastruktura techniczna i komunikacja**
- planowany gazociąg wysokiego ciśnienia
 - drogi wojewódzkie
 - drogi powiatowe
 - drogi gminne
 - preferowany przebieg ścieżek rowerowych

OZNACZENIA OBOWIĄZUJĄCE:

- granicę obszaru objętego planem miejscowym
- linie rozgraniczające tereny o różnym przeznaczeniu lub o różnych zasadach zagospodarowania
- nieprzekraczalną linię zabudowy
- wymiarowanie
- MNU tereny zabudowy mieszkaniowej jednorodzinnej lub usług
- PU tereny produkcji lub usług
- PE teren produkcji energii
- PEF teren elektrowni słonecznej
- KDG tereny drogi głównej
- KDZ tereny drogi zbiorczej
- KDL tereny drogi lokalnej
- KDD tereny drogi dojazdowej
- KR tereny komunikacji drogowej wewnętrznej
- RN tereny rolnictwa z zakazem zabudowy
- RZM tereny zabudowy zagrodowej
- RZP tereny produkcji w gospodarstwach rolnych, hodowlanych, ogrodnictw
- WS tereny wód powierzchniowych śródlądowych
- L tereny lasu
- nie ruchomy zabytek archeologiczny - strefa ochrony OW
- obszar szczególnego zagrożenia powodzią, na którym prawdopodobieństwo wystąpienia powodzi jest średnie i wynosi 1%
- obszar szczególnego zagrożenia powodzią, na którym prawdopodobieństwo wystąpienia powodzi jest wysokie i wynosi 10%
- granice Głównego Zbiornika Wód Podziemnych - Nr 214 Zbiornik Działdowo
- granice Obszaru Chronionego Krajobrazu Międzyrzecze Skrwyl i Wkry
- granice obszaru Natura 2000 Obszar Specjalnej Ochrony Doliny Wkry i Mławki
- napowietrzne linie elektroenergetyczne średniego napięcia wraz z pasami technicznymi (pasy ochrony funkcyjne)
- granice obszarów wyznaczonych w Audycie Krajobrazowym wraz z ich otoczeniem
- zieleni izolacyjna

OZNACZENIA INFORMACYJNE:

- granicę administracyjną gminy
- nazwa jednostki administracyjnej
- granicę obrębów geodezyjnych
- miasto Żuromin

gmina Bieżuń
powiat żuromiński