


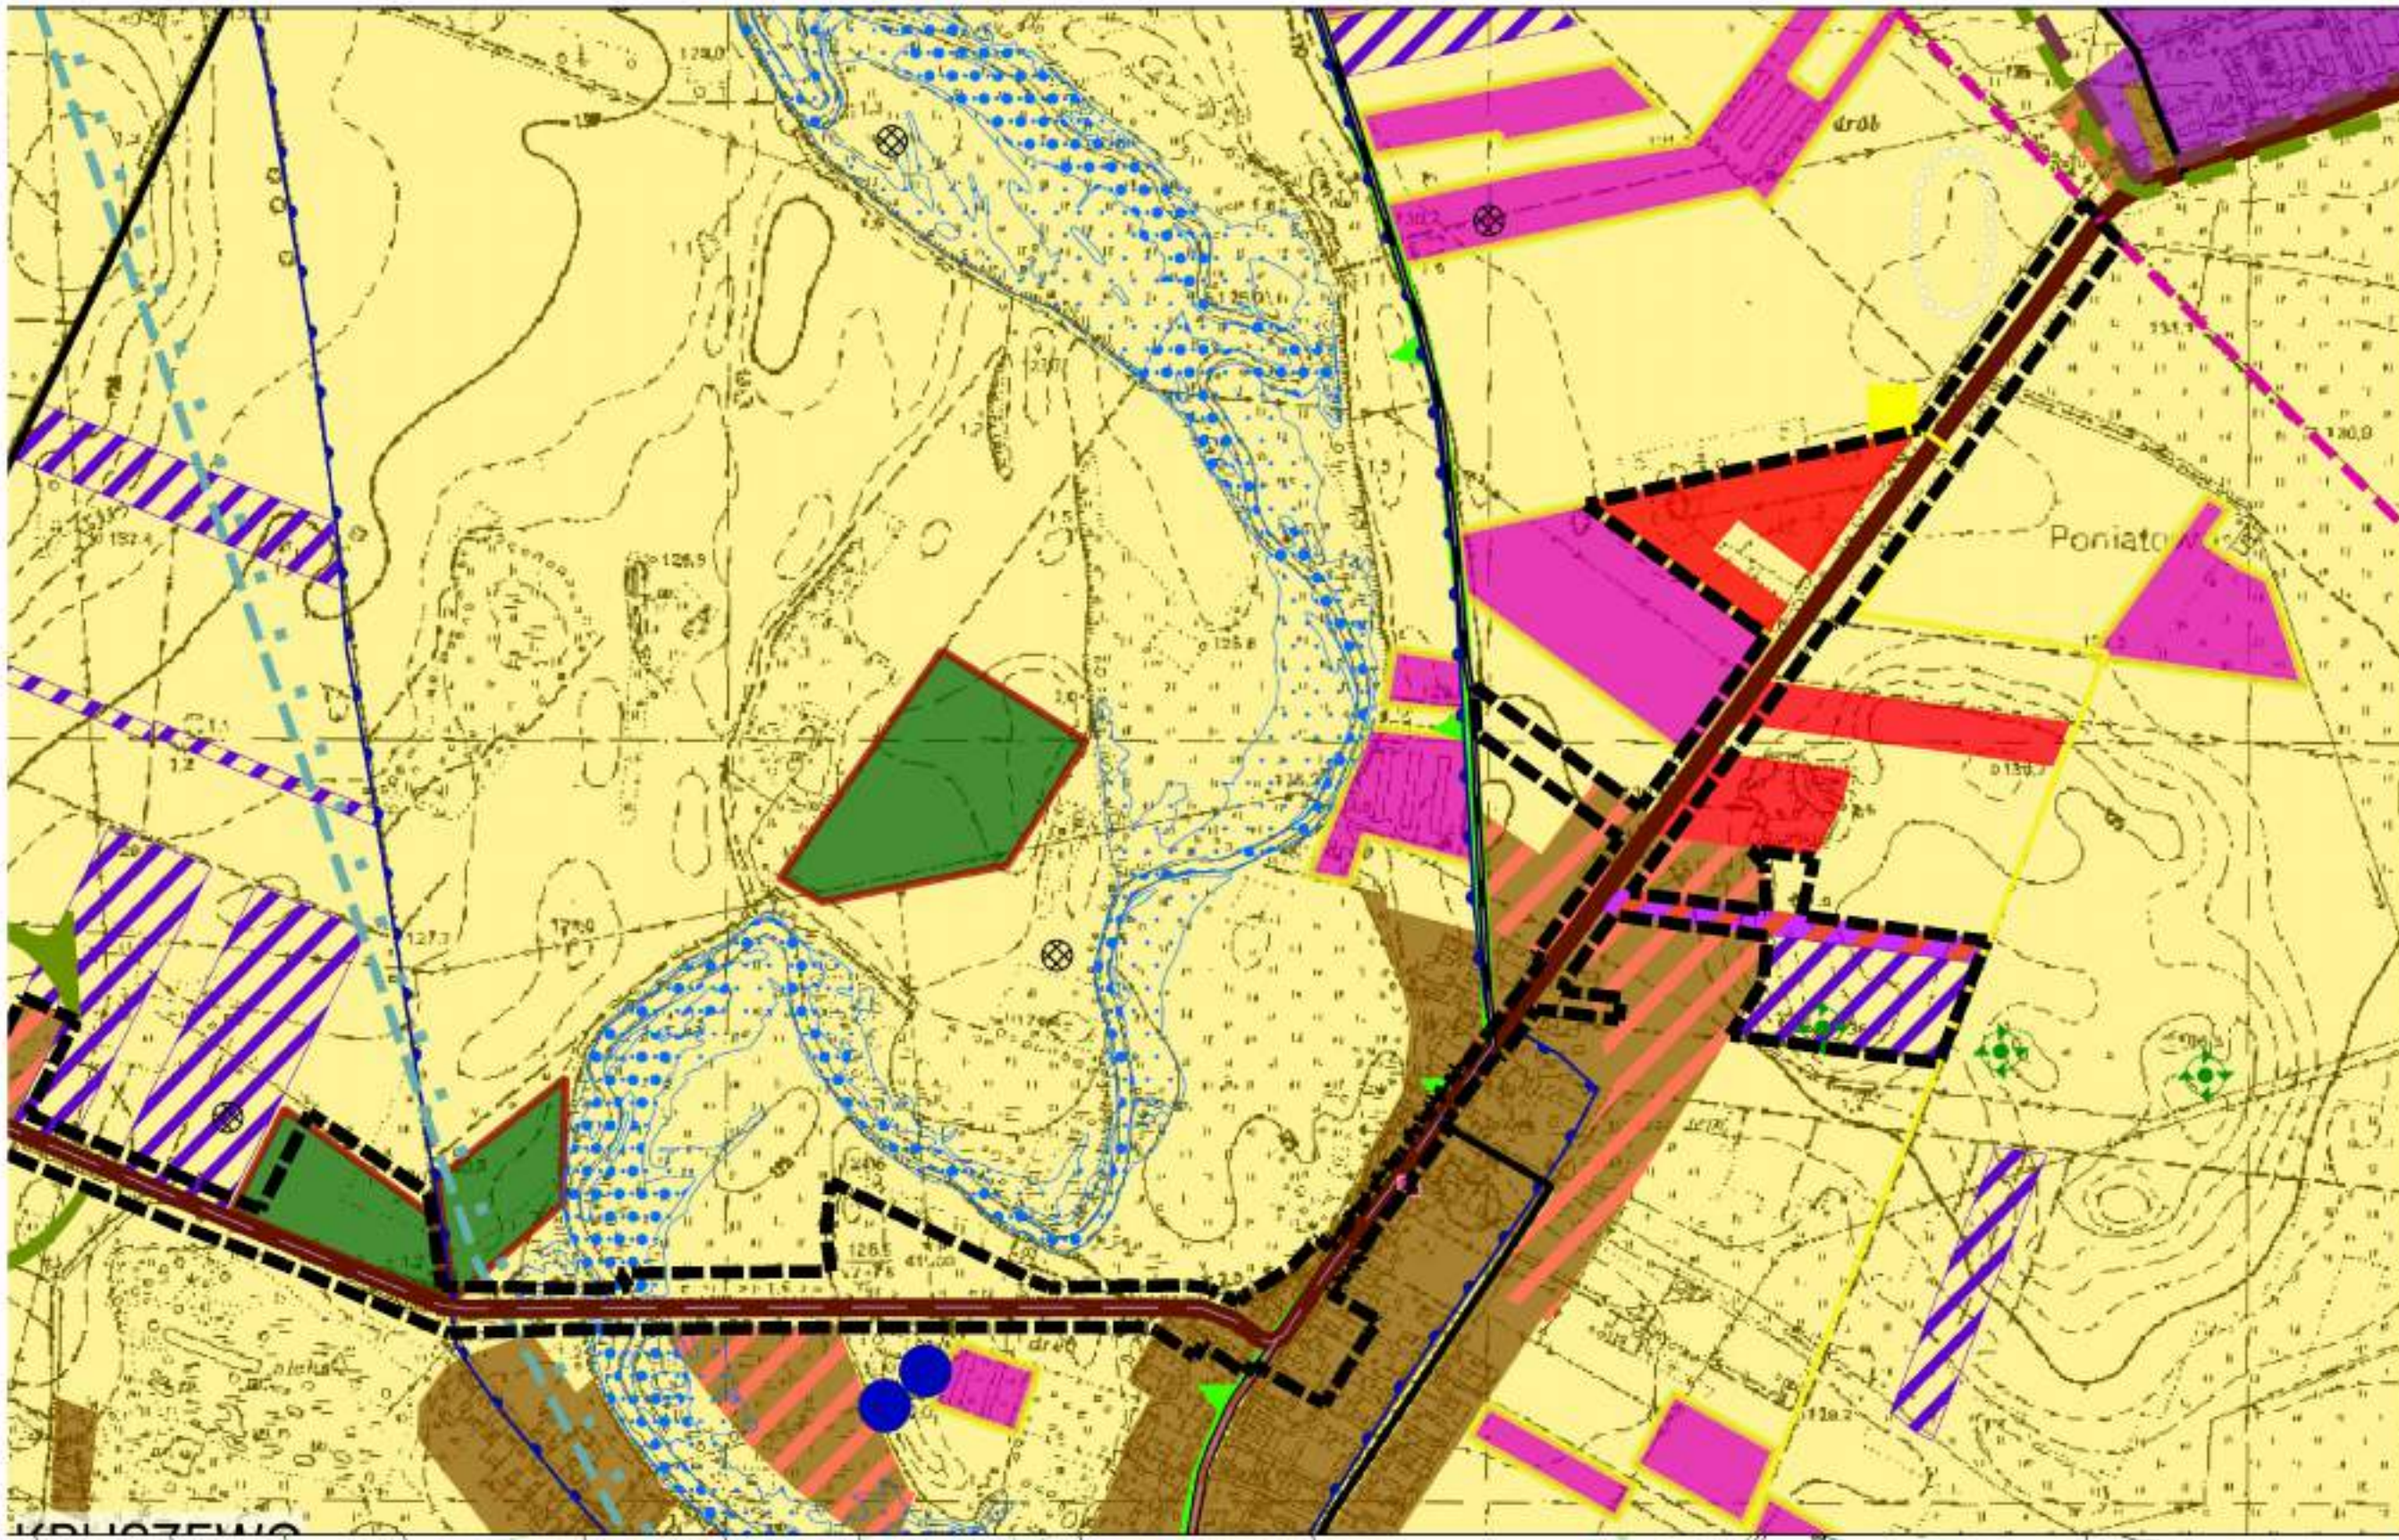

OZNACZENIA

- granicie obszaru objętego studium
- granica administracyjna miasta Żuromin

STREFY FUNKcjONALNO-PRZESTRZENNE

- strefa miejska
- strefa leśno-rekreacyjna

OBSZARY O INDYWIDUALNYCH CECHACH I SPOSOBIE ZAGOSPODAROWANIA PRZESTRZENNEGO

- Obszar Chronionego Krajobrazu Międzyrzecza Skrzy i Wkry
- granica Głównego Zbiornika Wód Podziemnych Nr 214 Dziadkowo (gmina jest położona w całości w granicach Głównego Zbiornika Wód Podziemnych Nr 215 Subniecka warszawska)
- obszar specjalnej ochrony Dolina Wkry i Mławki
- obszary o największych zasobach wód podziemnych

- obszary, na których prawdopodobieństwo wystąpienia powodzi wynosi 1%
- obszary, na których prawdopodobieństwo wystąpienia powodzi wynosi 1%
- KIERUNKI ZAGOSPODAROWANIA TERENÓW**
 - tereny istniejącej zabudowy mieszkaniowo - usługowej - uzupełnienia, modernizacja oraz przekształcenia
 - tereny istniejącej zabudowy produkcyjno - usługowej - uzupełnienia i modernizacja
 - istniejące tereny specjalistycznej produkcji rolnej
 - tereny preferowanej zabudowy mieszkaniowo - usługowej
 - tereny preferowanej zabudowy usługowej
 - tereny preferowane pod zabudowę produkcyjno - usługową
 - tereny preferowane pod zabudowę turystyczno- rekreacyjną
 - tereny rozmieszczenia urządzeń wytwarzających energię z odnawialnych źródeł energii o mocy przekraczającej 500 kW pochodzącej z przetwarzania światła słonecznego
 - tereny rolnicze i leśne

ELEMENTY ZAGOSPODAROWANIA PRZESTRZENNEGO

Środowisko przyrodnicze i kulturowe

- stanowiska archeologiczne punktowe
- stanowiska archeologiczne powierzchniowe
- miejsowości preferowane do rozwoju funkcji letniskowej i agroturystyki - adaptacja na te cele istniejącej zabudowy

Infrastruktura techniczna i komunikacja

- planowana stacja redukcyjno-pomiarowa
- planowany gazociąg wysokiego ciśnienia
- ważniejsze ujęcia wody
- istniejąca elektrownia wiatrowa
- drogi wojewódzkie
- drogi powiatowe
- drogi gminne
- preferowany przebieg ścieżek rowerowych

