


ZAŁĄCZNIK NR 22
JEDNOSTKA PLANISTYCZNA NR 11
OBRĘB RZĘŻAWY

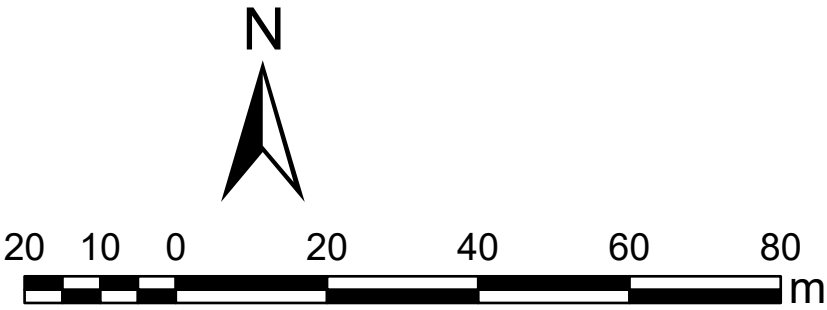

SKALA 1:1000



----- GRANICA OBSZARU OBJĘTEGO PLANEM MIEJSCOWYM

- | | |
|---|---|
|  | LINIA ROZGRANICZAJĄCA TERENY O RÓŻNYM PRZEZNACZENIU LUB RÓŻNYCH ZASADACH ZAGOSPODAROWANIA |
|  | NIEPRZEKRACZALNA LINIA ZABUDOWY |
|  | WYMIAROWANIE PODANE W METRACH |
|  | TEREN USŁUG LUB PRODUKCJI |

PLAN W ZAKRESIE ZAŁĄCZNIKA GRAFICZNEGO NR 22 W CAŁOŚCI POŁOŻONY JEST W:
- OBSZARZE GŁÓWNEGO ZBIORNIKA WÓD PODZIEMNYCH NR 215 - SUBNIECKA
WARSZAWSKA;
- OBSZARZE CHRONIONEGO KRAJOBRAZU MIĘDZYRZECZE SKRWY I WKRY

- GRANICA OBSZARU NATURA 2000 DOLINY WKRY
I MŁAWKI - KOD OBSZARU PLB140008

UKŁAD WSPÓŁRZĘDNYCH:
układ współrzędnych 2000 (strefa VII) - EPSG 2178

ŹRÓDŁO DANYCH:
Starostwo Powiatowe w Żurominie
pl. J. Piłsudskiego 4
09-300 Żuromin