UCHWAŁA NR 215/XXVI/26
RADY MIEJSKIEJ W ŻUROMINIE

z dnia 4 listopada 2026 r.

w sprawie zmiany Gminnego Programu Rewitalizacji dla Gminy i Miasta Żuromin na lata 2024–2030

Na podstawie art. 18 ust. 2 pkt 15 ustawy z dnia 8 marca 1990 r. o samorządzie gminnym (Dz. U. z 2026 r. poz. 662 ze zm.) oraz art. 14 ust. 1 i art. 23 ust. 1 i 2 ustawy z dnia 9 października 2015 r. o rewitalizacji (Dz. U. z 2024 r. poz. 278 ze zm.), Rada Miejska w Żurominie uchwala, co następuje:

§ 1. W Gminnym Programie Rewitalizacji dla Gminy i Miasta Żuromin na lata 2024–2030, przyjętym uchwałą nr 158/XXI/26 Rady Miejskiej w Żurominie z dnia 25 marca 2026 r. w sprawie przyjęcia Gminnego Programu Rewitalizacji dla Gminy i Miasta Żuromin na lata 2024–2030, wprowadza się następujące zmiany:

1. Załącznik graficzny pn. „Teren Gminy Żuromin wraz z wyznaczonymi obszarami rewitalizacji oraz planowanymi inwestycjami" otrzymuje brzmienie zgodne z załącznikiem nr 1 do niniejszej uchwały;

2. Załącznik graficzny pn. „Podstawowe kierunki zmian funkcjonalno-przestrzennych – Podobszar rewitalizacji nr 1 – Obwód 2" otrzymuje brzmienie zgodne z załącznikiem nr 2 do niniejszej uchwały.

§ 2. Wykonanie uchwały powierza się Burmistrzowi Gminy i Miasta Żuromin.

§ 3. Uchwała wchodzi w życie z dniem podjęcia.

Przewodniczący Rady
Miejskiej w Żurominie

Czarek Ossowski

Uzasadnienie

Gminny Program Rewitalizacji dla Gminy i Miasta Żuromin na lata 2024–2030 został przyjęty uchwałą nr 158/XXI/26 Rady Miejskiej w Żurominie z dnia 25 marca 2026 r. w sprawie przyjęcia Gminnego Programu Rewitalizacji dla Gminy i Miasta Żuromin na lata 2024–2030.

W toku weryfikacji dokumentacji Gminnego Programu Rewitalizacji stwierdzono niezgodności pomiędzy treścią Programu a dwoma załącznikami graficznymi przedstawiającymi podstawowe kierunki zmian funkcjonalno-przestrzennych.

W związku z powyższym konieczne jest zastąpienie dotychczasowych załączników graficznych ich prawidłowymi wersjami, zgodnymi z ustaleniami Gminnego Programu Rewitalizacji.

Zmiany mają charakter porządkujący i mają na celu zapewnienie spójności dokumentacji Gminnego Programu Rewitalizacji. Nie powodują zmiany obszaru rewitalizacji ani zakresu przedsięwzięć rewitalizacyjnych określonych w Programie.

Zgodnie z art. 23 ust. 1 ustawy z dnia 9 października 2015 r. o rewitalizacji zmiana gminnego programu rewitalizacji następuje w trybie, w jakim został on uchwalony.

Jednocześnie, zgodnie z art. 23 ust. 2 ustawy o rewitalizacji, zmiana gminnego programu rewitalizacji nie wymaga uzyskania opinii, o których mowa w art. 17 ust. 2 pkt 4, ani przeprowadzenia konsultacji społecznych, jeżeli nie dotyczy przedsięwzięć rewitalizacyjnych, o których mowa w art. 15 ust. 1 pkt 5, oraz nie wymaga zmiany uchwały, o której mowa w art. 25.

W związku z tym, że przedmiotowa zmiana dotyczy wyłącznie dwóch załączników graficznych i nie prowadzi do zmiany przedsięwzięć rewitalizacyjnych ani nie wymaga zmiany uchwały ustanawiającej Specjalną Strefę Rewitalizacji, zachodzą przesłanki do zastosowania art. 23 ust. 2 ustawy o rewitalizacji.

Wobec powyższego podjęcie niniejszej uchwały jest zasadne.

Załącznik Nr 1 do Uchwały Nr 215/XXVI/26
Rady Miejskiej w Żurominie
z dnia 4 listopada 2026r.

Teren Gminy Żuromin wraz z wyznaczonymi obszarami rewitalizacji oraz planowanymi inwestycjami

1:5000

N

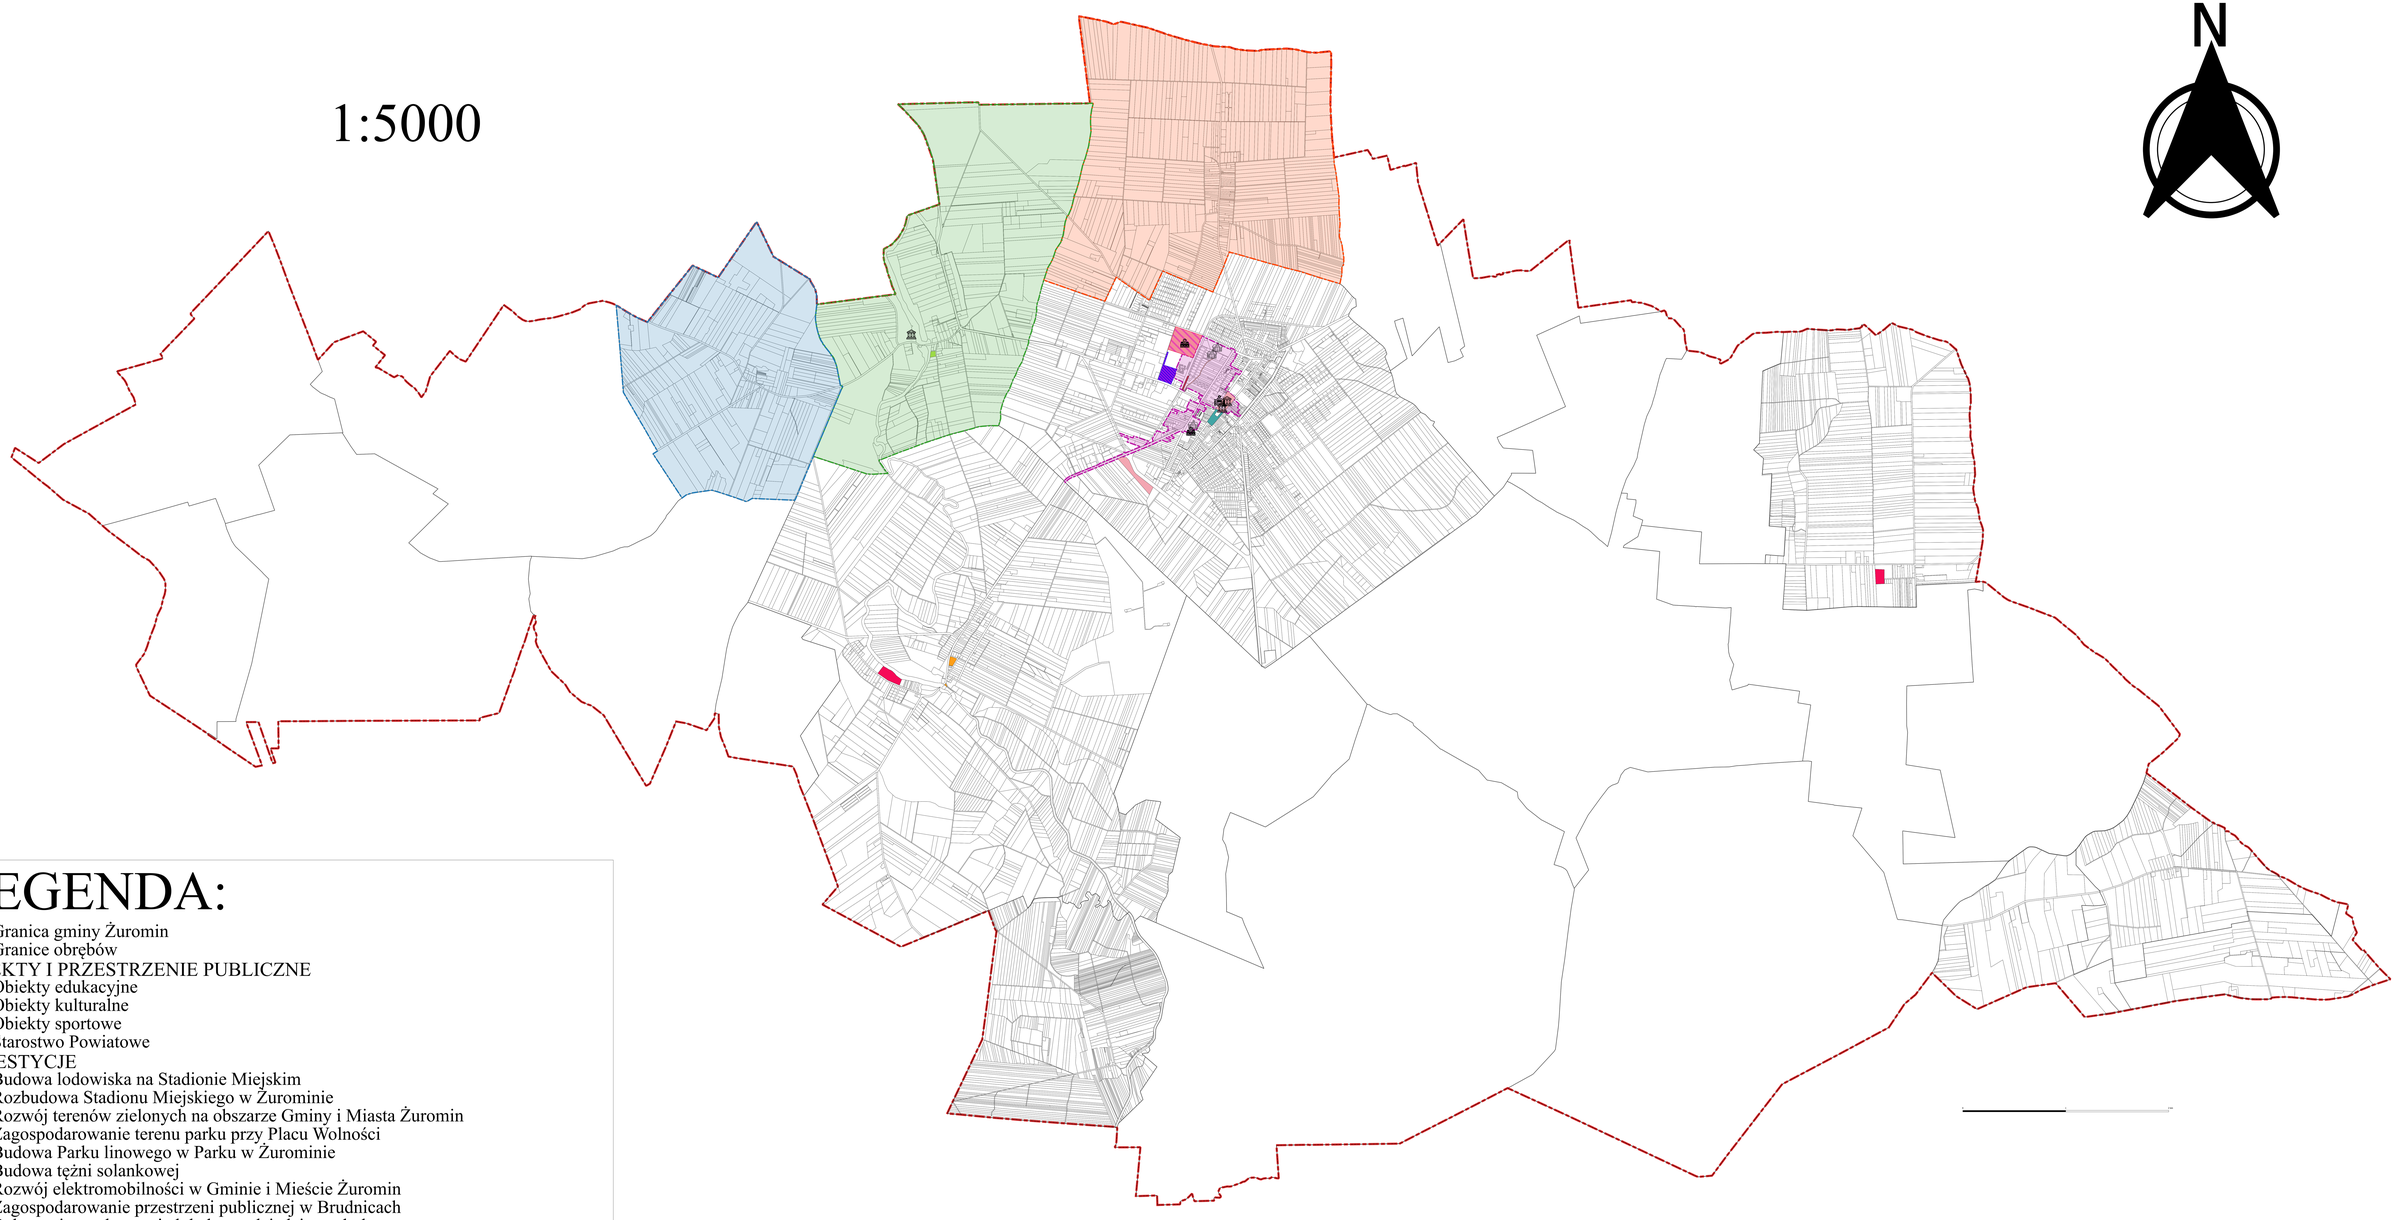

LEGENDA:

- Granica gminy Żuromin
- Granice obrębów

OBIEKTY I PRZESTRZENIE PUBLICZNE

- Obiekty edukacyjne
- Obiekty kulturalne
- Obiekty sportowe
- Starostwo Powiatowe

INWESTYCJE

- Budowa lodowiska na Stadionie Miejskim
- Rozbudowa Stadionu Miejskiego w Żurominie
- Rozwój terenów zielonych na obszarze Gminy i Miasta Żuromin
- Zagospodarowanie terenu parku przy Placu Wolności
- Budowa Parku linowego w Parku w Żurominie
- Budowa tężni solankowej
- Rozwój elektromobilności w Gminie i Mieście Żuromin
- Zagospodarowanie przestrzeni publicznej w Brudnicach
- Ochrona i popularyzacja lokalnego dziedzictwa kulturowego
- Zagospodarowanie terenów służących integracji społecznej na terenie wsi Poniatowo

OBSZARY REWITALIZACJI

- Obszar rewitalizacji - sołectwo Rzężawy
- Obszar rewitalizacji - sołectwo Brudnice
- Obszar rewitalizacji - sołectwo Wiadrowo
- Podobszar rewitalizacji nr 1 – Obwód 2

Załącznik Nr 2 do Uchwały
Nr 215/XXVI/26
Rady Miejskiej w Żurominie
z dnia 4 listopada 2026r.

Podstawowe kierunki zmian funkcjonalno-przestrzennych - Podobszar rewitalizacji nr 1 – Obwód 2

1:5000

N

LEGENDA:

- Budowa lodowiska na Stadionie Miejskim
- Rozbudowa Stadionu Miejskiego w Żurominie
- Rozwój terenów zielonych na obszarze Gminy i Miasta Żuromin
- Zagospodarowanie terenu parku przy Placu Wolności
- Budowa Parku linowego w Parku w Żurominie
- Budowa tężni solankowej
- Rozwój elektromobilności w Gminie i Mieście Żuromin
- Obszar rewitalizacji

0 500 1 000 m