


# PROFIL PODŁUŻNY SKALA 1:50/500

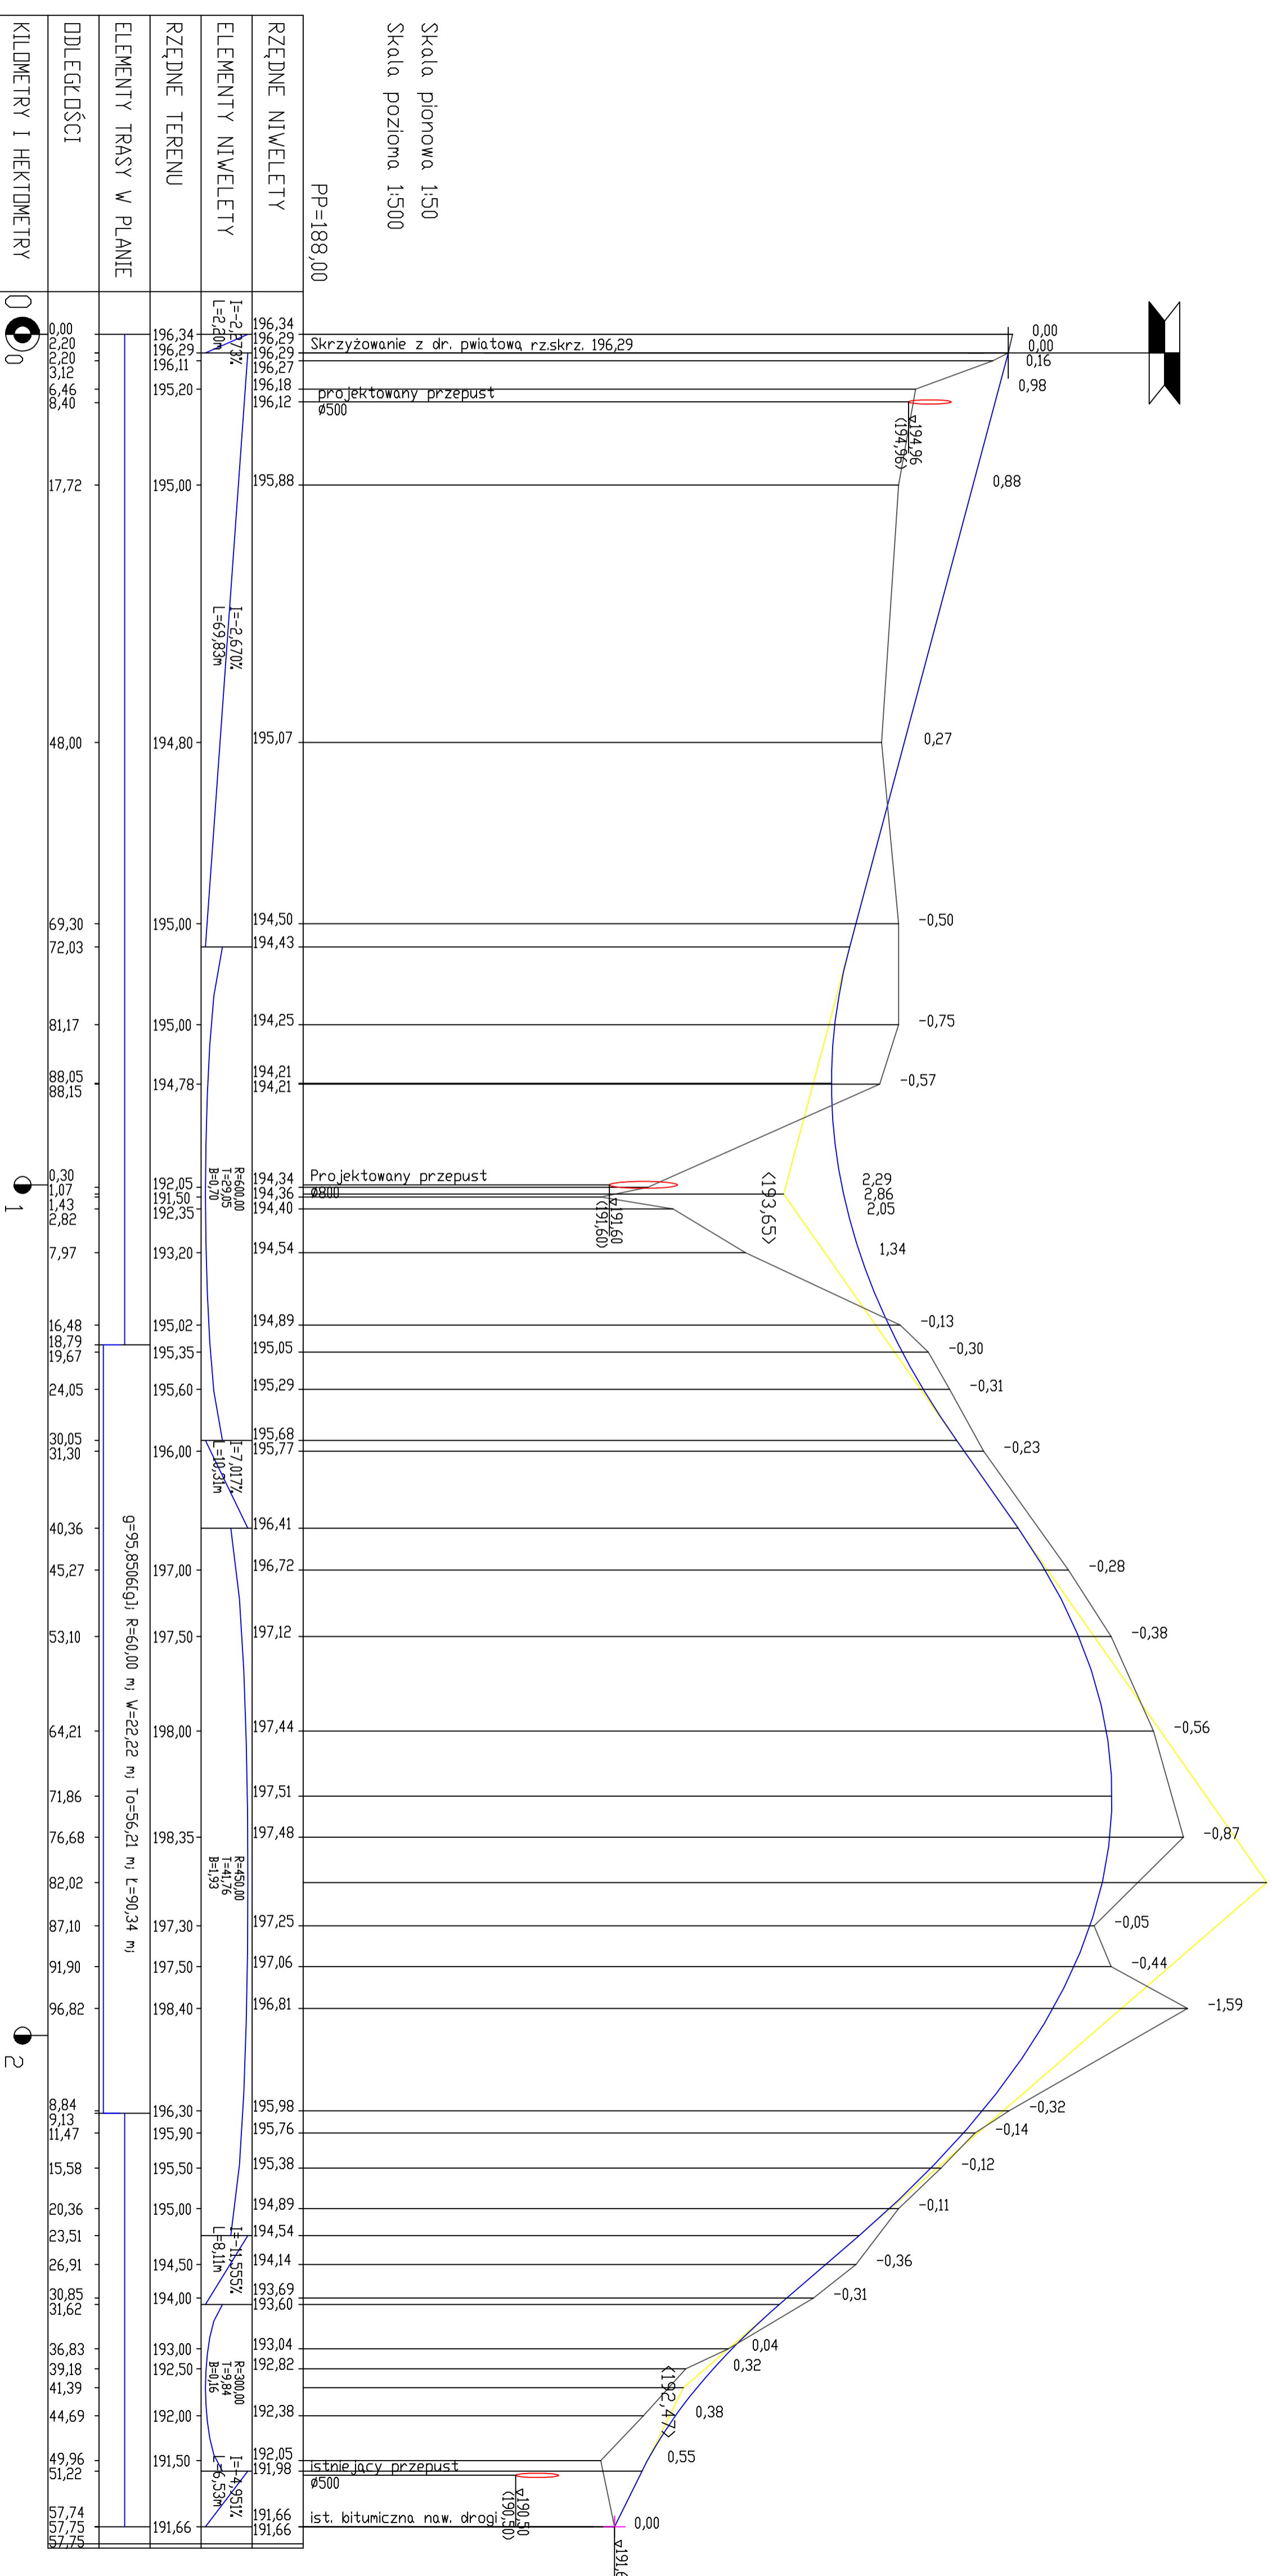

PROJEKTOWANIE I NADZORY BSNATA STANKIEWICZ 16-400 SUWĄDKI, UL. BŁĘKA 23	
OBIEKT	BUDOWA DR. GŁÓWNEJ O NAWIERZCHNI BITUMIENNEJ
ADRES	W KM 0+000 - 0+257,75 OD DROGI POWIATOWEJ NR 1198 W OLSZYNIE-CZERNIKOWIE-KALATYŃSKA gm. BŁĘKNO
Projektant	Branża drogowa
Wykonawca	BNATA STANKIEWICZ
TYTUŁ RYS.	PROFIL PODŁUŻNY
SKALA	1:50/500