


# RZUT WIĘŻBY Z ELEMENTAMI PODLEGAJĄCYMI WYMIANIE – SKALA 1:100

K1- krokiew 8x16cm P4-platew 10x10cm  
 K2- krokiew 8x16cm P6-platew 8x10cm  
 K15- krokiew 7x14cm P7-platew 8x10cm  
 K18- krokiew 7x14cm S3-słup 10x10cm  
 P2-platew 10x14cm S4-słup 10x10cm  
 P3-platew 10x14cm S8-słup 8x8cm

- ELEMENTY DREWNIANE WIĘŻBY DACHOWEJ ZABEZPIECZYĆ ŚRODKAMI OWADO-, GRZYBO- I OGNIIOCHRONNYMI
- PRZED MONTAŻEM WIĘŻBY DACHOWEJ NALEŻY WYKONAĆ ELEMENTY WZORCOWE
- POŁĄCZENIA WIĘŻBY DACHOWEJ WYKONAĆ JAKO CIESIELSKIE W/G ZASAD SZTUKI BUDOWLANEJ
- MURLATY MOCOWANE ZA POMOCĄ KOTEW "Y" MOCOWANYCH W WIENCACH
- STYK DREWNA Z MUREM IZOLOWAĆ 2XPAPĄ
- MIEJSCA ŁĄCZENIA ELEMENTÓW NA DŁUGOŚCI WYKONAĆ JAKO CIESIELSKIE W/G ZASAD SZTUKI BUDOWLANEJ
- KLASA DREWNA C27

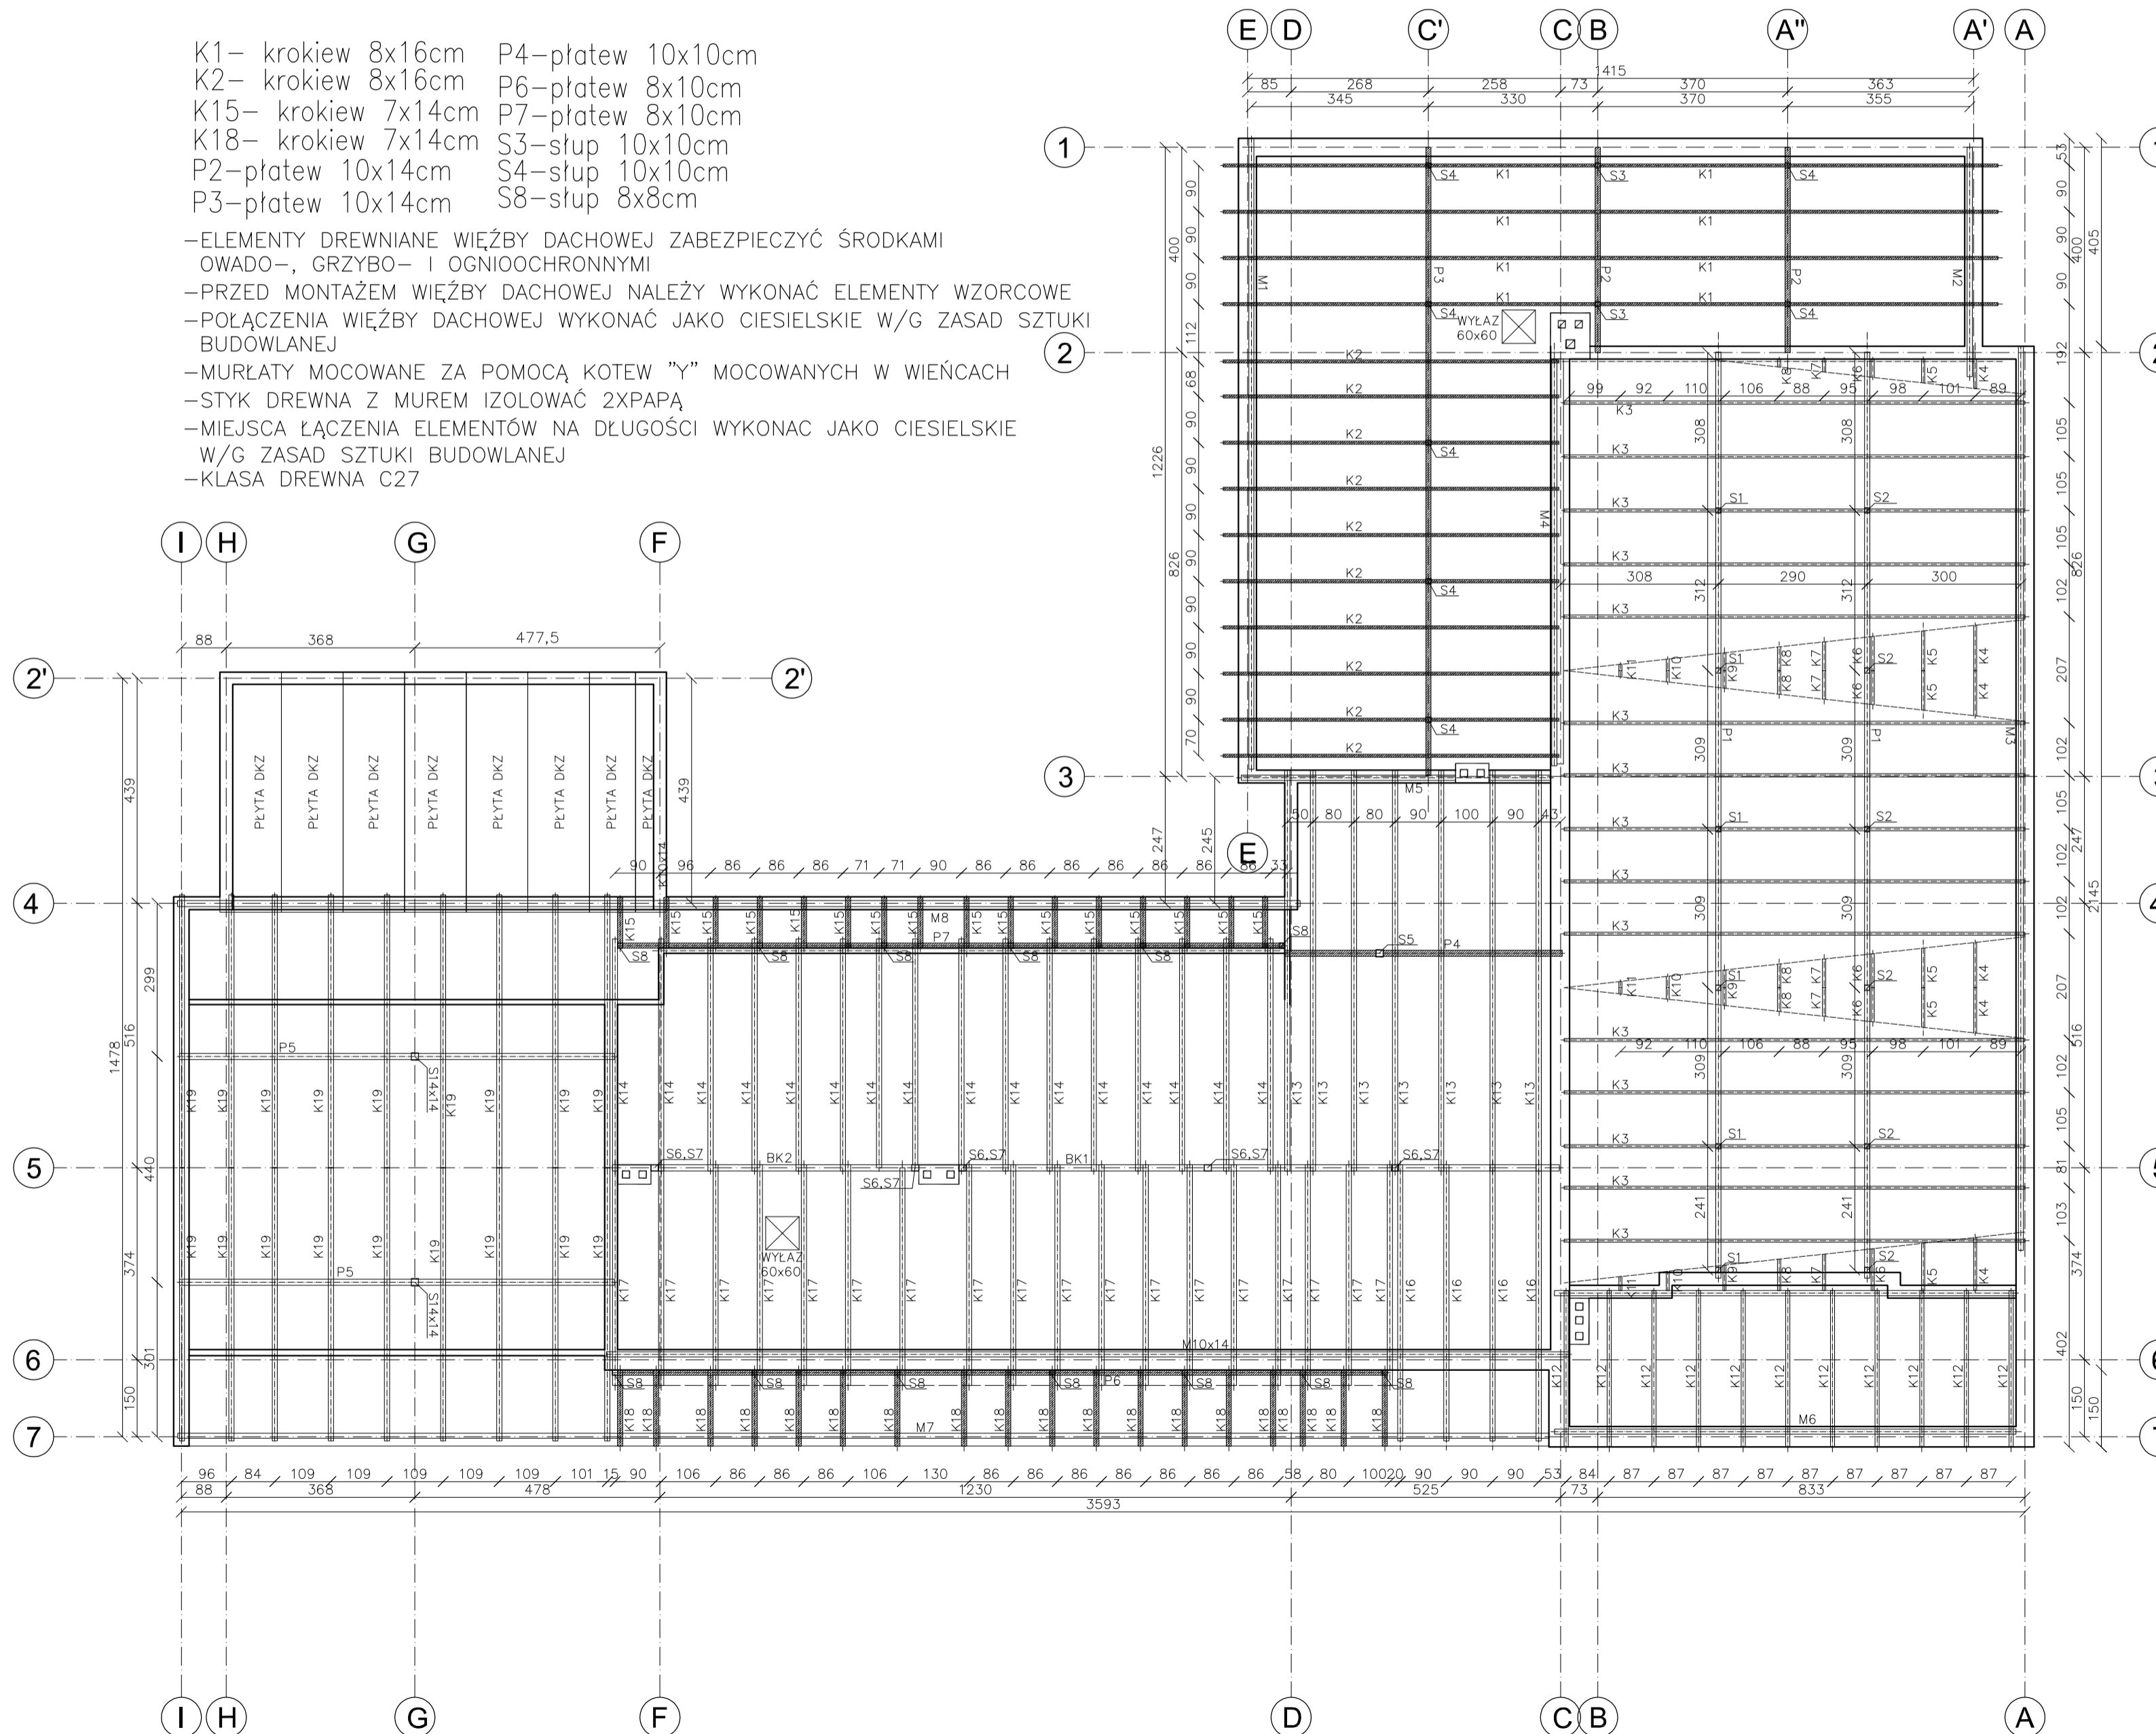

ZESTAWIENIE ELEMENTÓW DREWNIANYCH PODLEGAJĄCYCH WYMIANIE										
POZ.	NR ELEMENTU	KLASA DREWNA/WILGOTNOŚĆ	DŁUGOŚĆ [m]	LICZBA SZTUK	PRZEKRÓJ [m]		OBJĘTOŚĆ [m³]		CIĘŻAR [kg]	
					WID.	WYS.	ELEMENT	RAZEM	ELEMENT	RAZEM
K	1	C27 12%	8.20	8	0,08	0,160	0,105	0,840	44,083	352,666
	2		6.87	10	0,08	0,160	0,088	0,879	36,933	369,331
	15		1.40	16	0,07	0,140	0,014	0,220	5,762	92,198
	18		2.00	18	0,07	0,140	0,020	0,353	8,232	148,176
P	2		4.01	2	0,10	0,140	0,056	0,112	23,579	47,158
	3		12.25	1	0,10	0,140	0,172	0,172	72,030	72,030
	4		5.40	1	0,10	0,100	0,054	0,054	22,680	22,680
	6		15.10	1	0,08	0,100	0,121	0,121	50,736	50,736
S	3		13.00	1	0,08	0,100	0,104	0,104	43,680	43,680
	4		2.20	2	0,10	0,100	0,022	0,044	9,240	18,480
	7		1.20	7	0,10	0,100	0,012	0,084	5,040	35,280
	8		1.30	13	0,08	0,080	0,008	0,108	3,494	45,427
CIĘŻAR WŁASNY [kg/m²]							420			
OBJĘTOŚĆ RAZEM [m³]							2.982			
CIĘŻAR RAZEM [kg/m²]							1252,415			

ELEMENTY PODLEGAJĄCE WYMIANIE

Projekt: **REMONT BIBLIOTEKI PUBLICZNEJ W JELENIEWIE, PEŁNIĄCEJ FUNKCJĘ DOMU KULTURY GMINY JELENIEWO**  
 16-404 Jeleniewo, ul. Sportowa 1A

Inwestor: **Urząd Gminy Jeleniewo**  
 ul. Sportowa 3, 16-404 Jeleniewo

Projekt: **BIURO OBSŁUGI INWESTYCJI**  
 ul. Gołdapska 22, 19-400 Olecko.

PROJEKTANT	Nr. upr.	Podpis
ARKADIUSZ PAPADOPULOS	WAM/0127/POOK/07	
MAREK KARDYŃSKI		

Tytuł rysunku: **RZUT WIĘŻBY Z ELEMENTAMI PODLEGAJĄCYMI WYMIANIE**

Skala:	Data:	Rysował:	Nr rys.:
1:100	11.08.2008	M.K.	3. <b>A</b>