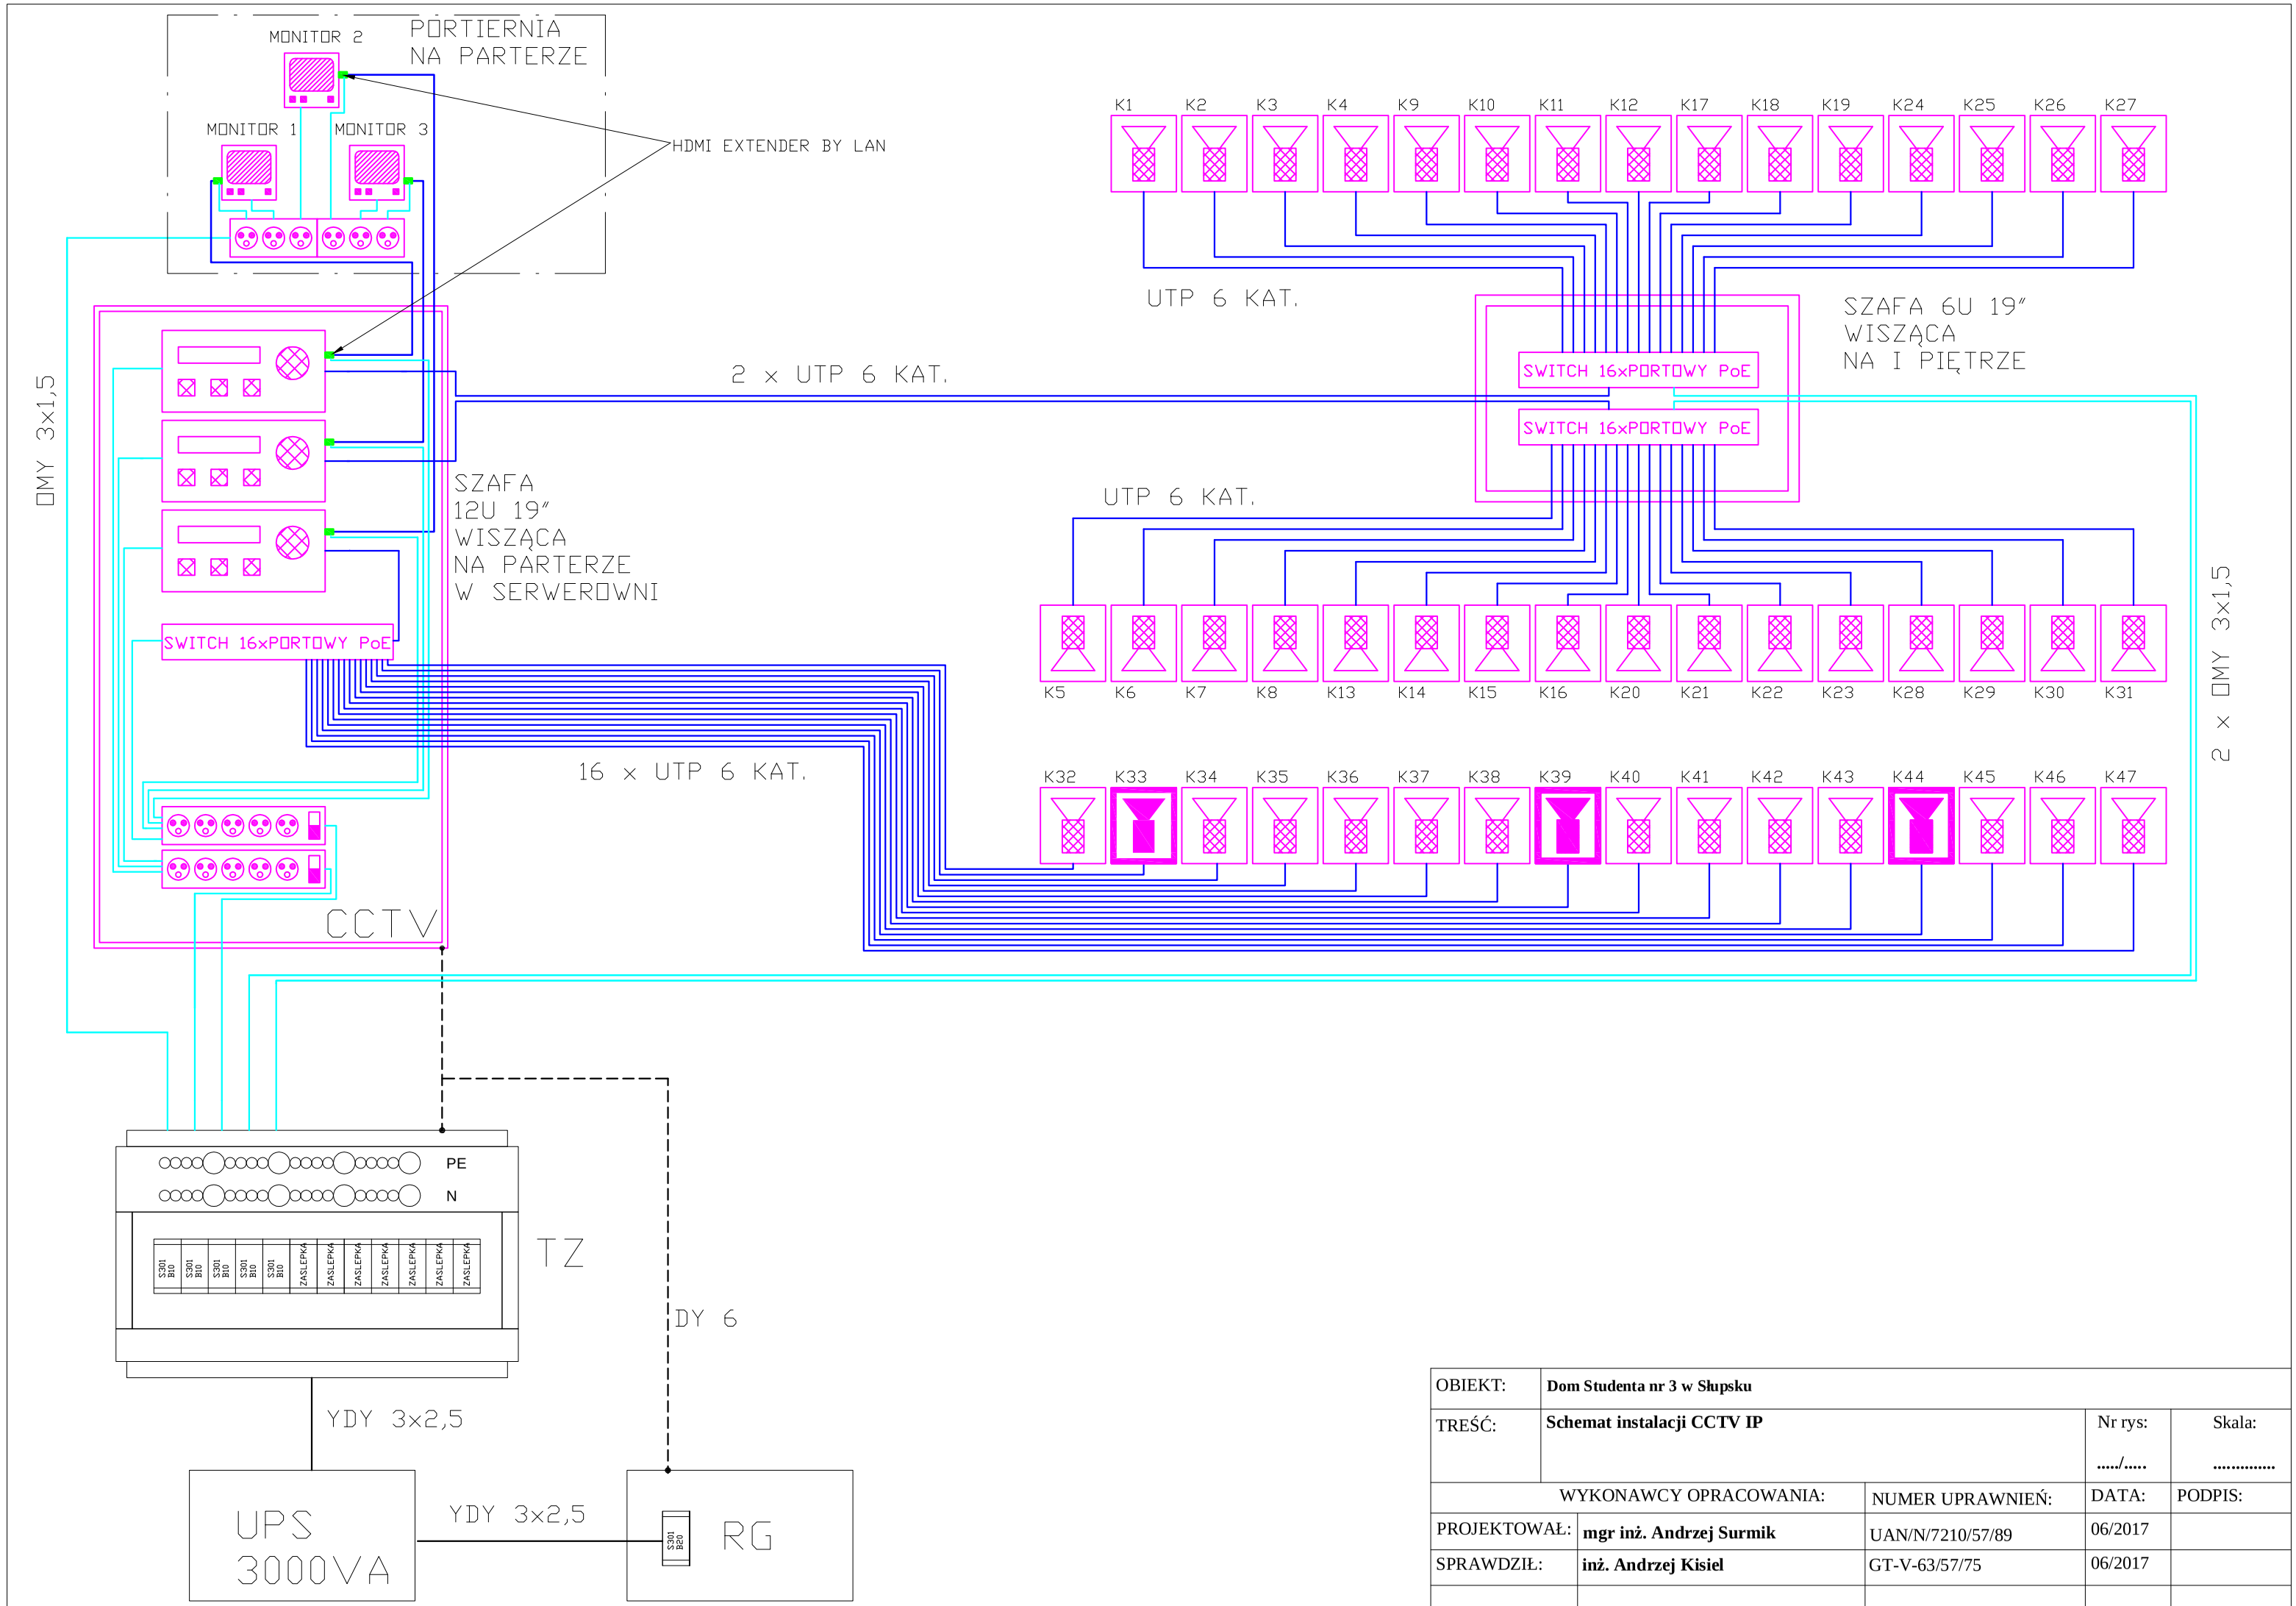

OBIEKT:	**Dom Studenta nr 3 w Słupsku**			
TREŚĆ:	**Schemat instalacji CCTV IP**		Nr rys: ...../.....	Skala: .....
WYKONAWCY OPRACOWANIA:		NUMER UPRAWNIEŃ:	DATA:	PODPIS:
PROJEKTOWAŁ:	**mgr inż. Andrzej Surmik**	UAN/N/7210/57/89	06/2017	
SPRAWDZIŁ:	**inż. Andrzej Kisiel**	GT-V-63/57/75	06/2017	