


sięgacz nr 1.1 sięgacz nr 1.2 sięgacz nr 1.3 sięgacz nr 1.4 sięgacz nr 1.5 sięgacz nr 1.6 sięgacz nr 1.7 sięgacz nr 1.8 sięgacz nr 1.9 sięgacz nr 1.10

SKALA 1:100/100
P.P 306.00 m

RZĘDNE TERENU	00.0	312.80	314.60
RZĘDNE PROJ. DNA KANAŁU	00.0	312.80	314.60
GLĘBOKOŚĆ KANAŁU	1.80		
SPADKI, DŁUGOŚCI		$i=11.40\%$ $L=3.6m$	
ŚREDNICA I MATERIAŁ RURY		D160 PVC	
ODLEGŁOŚCI	00.0		3.6

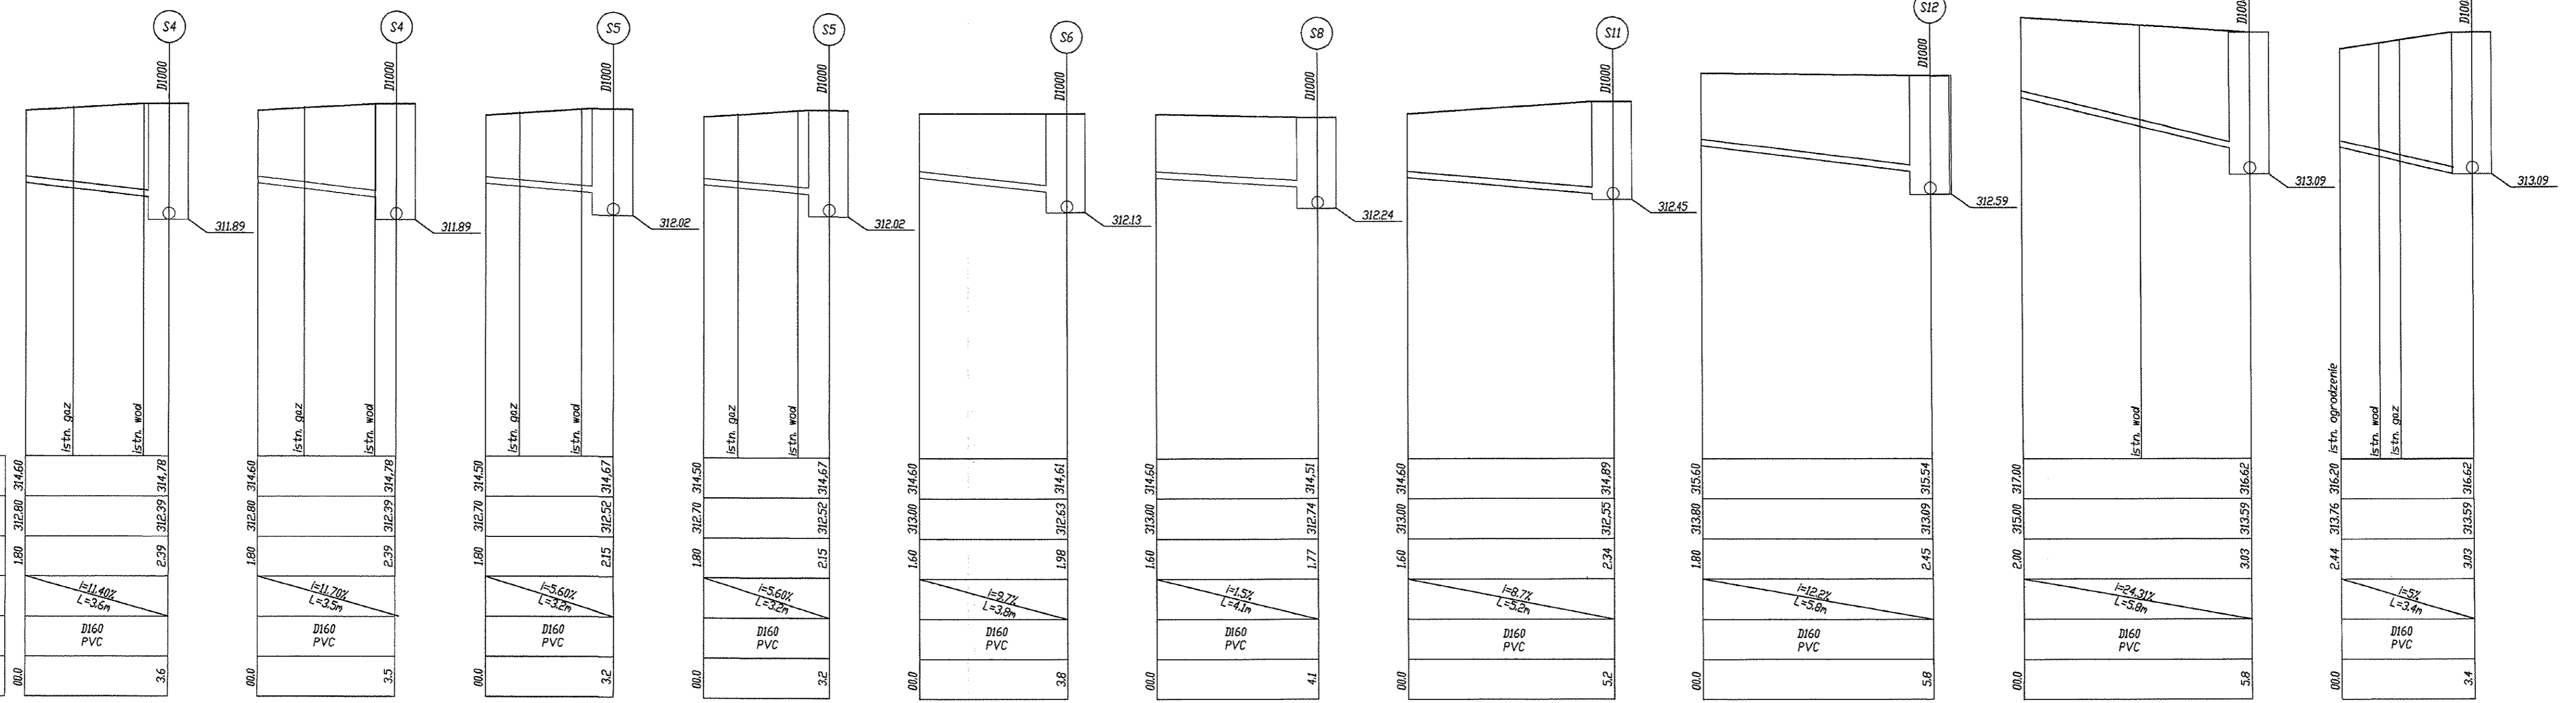

W wykonaniu: KUBICAPROJEKT ul. Gesia 10, 31-535 Kraków biuro@kubicaprojekt.pl		
Inwestor: Zakład Inżynierii Miejskiej sp. z o.o. w Mikołowie ul. Kolejowa 4, 43-190 Mikołów		
Inwestycja: "Budowa sieci kanalizacji sanitarnej z przyłączami do istniejących budynków przy ul. Wrzosowej w Mikołowie wraz z przejściem pod drogą wojewódzką nr 928 (ul. Bielska) i połączeniem z istniejącą kanalizacją sanitarną w ulicy Długiej"		
Faza opracowania: Projekt budowlany	Branża: Sanitarna	Data: 05.2016
Tytuł rysunku: Profile sięgaczy 1.1-1.10	Skala: 1: 100/100	Nr Rys.: 9.1
Projektował: mgr inż. Karolina Kubica	Nr uprawnień: MAP/0516/POOS/12 w specjalności instalacyjnej	Podpis: <i>[Signature]</i>
Sprawił: mgr inż. Edward Figa	Nr uprawnień: 92/2000 w specjalności instalacyjnej	Podpis: <i>[Signature]</i>