


sięgacz nr 1.1 sięgacz nr 1.2 sięgacz nr 1.3 sięgacz nr 1.4 sięgacz nr 1.5 sięgacz nr 1.6 sięgacz nr 1.7 sięgacz nr 1.8 sięgacz nr 1.9

SKALA 1:100/100
P.P. 306.00 m

RZĘDNE TERENU		
RZĘDNE PROJ. DŃA KANAŁU		
GLĘBOKOŚĆ KANAŁU		
SPADKI, DŁUGOŚCI		
ŚREDNICA I MATERIAŁ RURY		
ODLEGŁOŚCI		

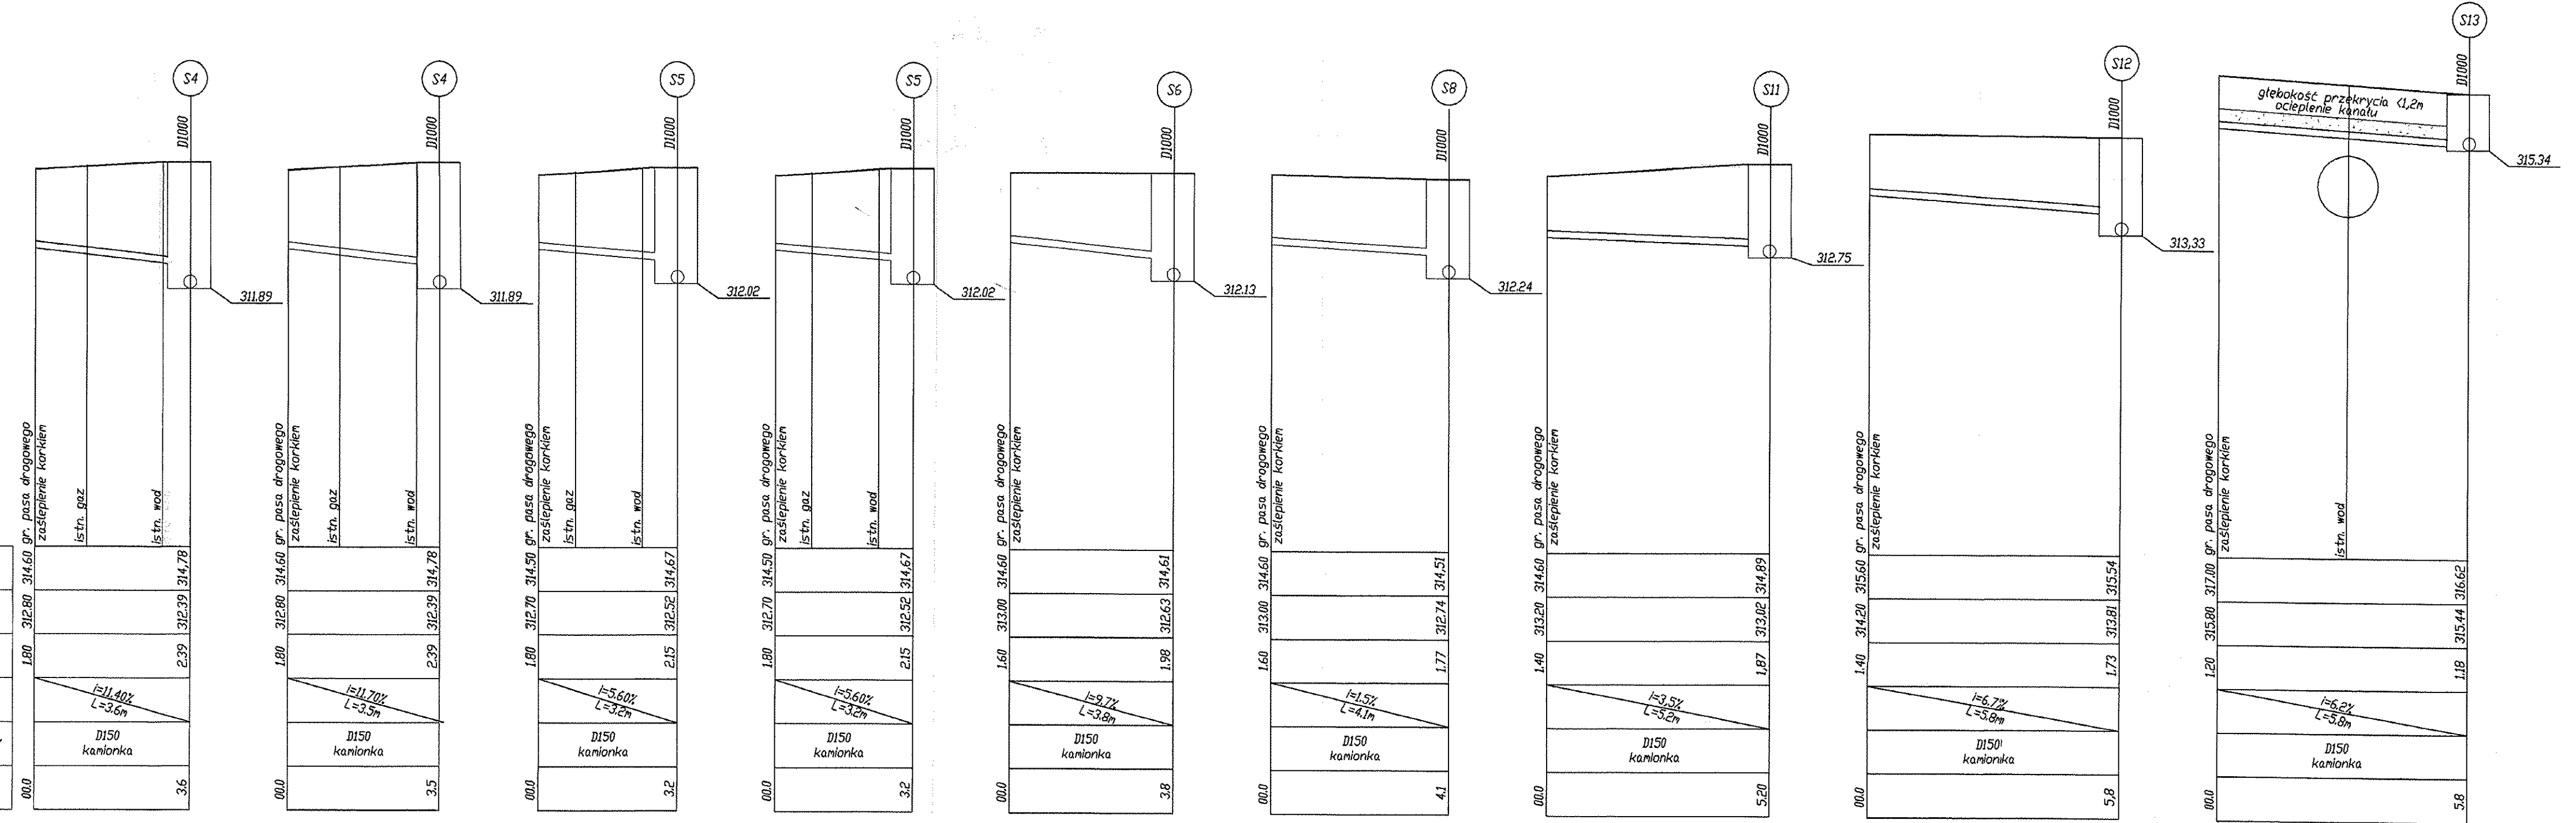

Wykonawca: KUBICAPROJEKT ul. Gęsia 10, 31-535 Kraków biuro@kubicaprojekt.pl		
Inwestor: Zakład Inżynierii Miejskiej sp. z o.o. w Mikołowie ul. Kolejowa 4, 43-190 Mikołów		
Inwestycja: "Budowa sieci kanalizacji sanitarnej z przyłączami do istniejących budynków przy ul. Wrzosowej w Mikołowie wraz z przejściem pod drogą wojewódzką nr 928 (ul. Bielska) i połączeniem z istniejącą kanalizacją sanitarną w ulicy Długiej"		
Faza opracowania: Projekt wykonawczy	Branża: Sanitarna	Data: 05.2016
Tytuł rysunku: Profile sięgaczy 1.1-1.9	Skala: 1:100/100	Nr Rys.: 8
Projektowała: mgr inż. Karolina Kubica	Nr uprawnień: MAP/0516/POOS/12 w specjalności instalacyjnej	Podpis: <i>Kubica</i>
Sprawił: mgr inż. Edward Figa	Nr uprawnień: 822000 w specjalności instalacyjnej	Podpis: <i>Figa</i>