


Załącznik nr 15

...
a, Kosów

.....
y

IRBANEK
ony-4382
rskiego 10/25
7/15

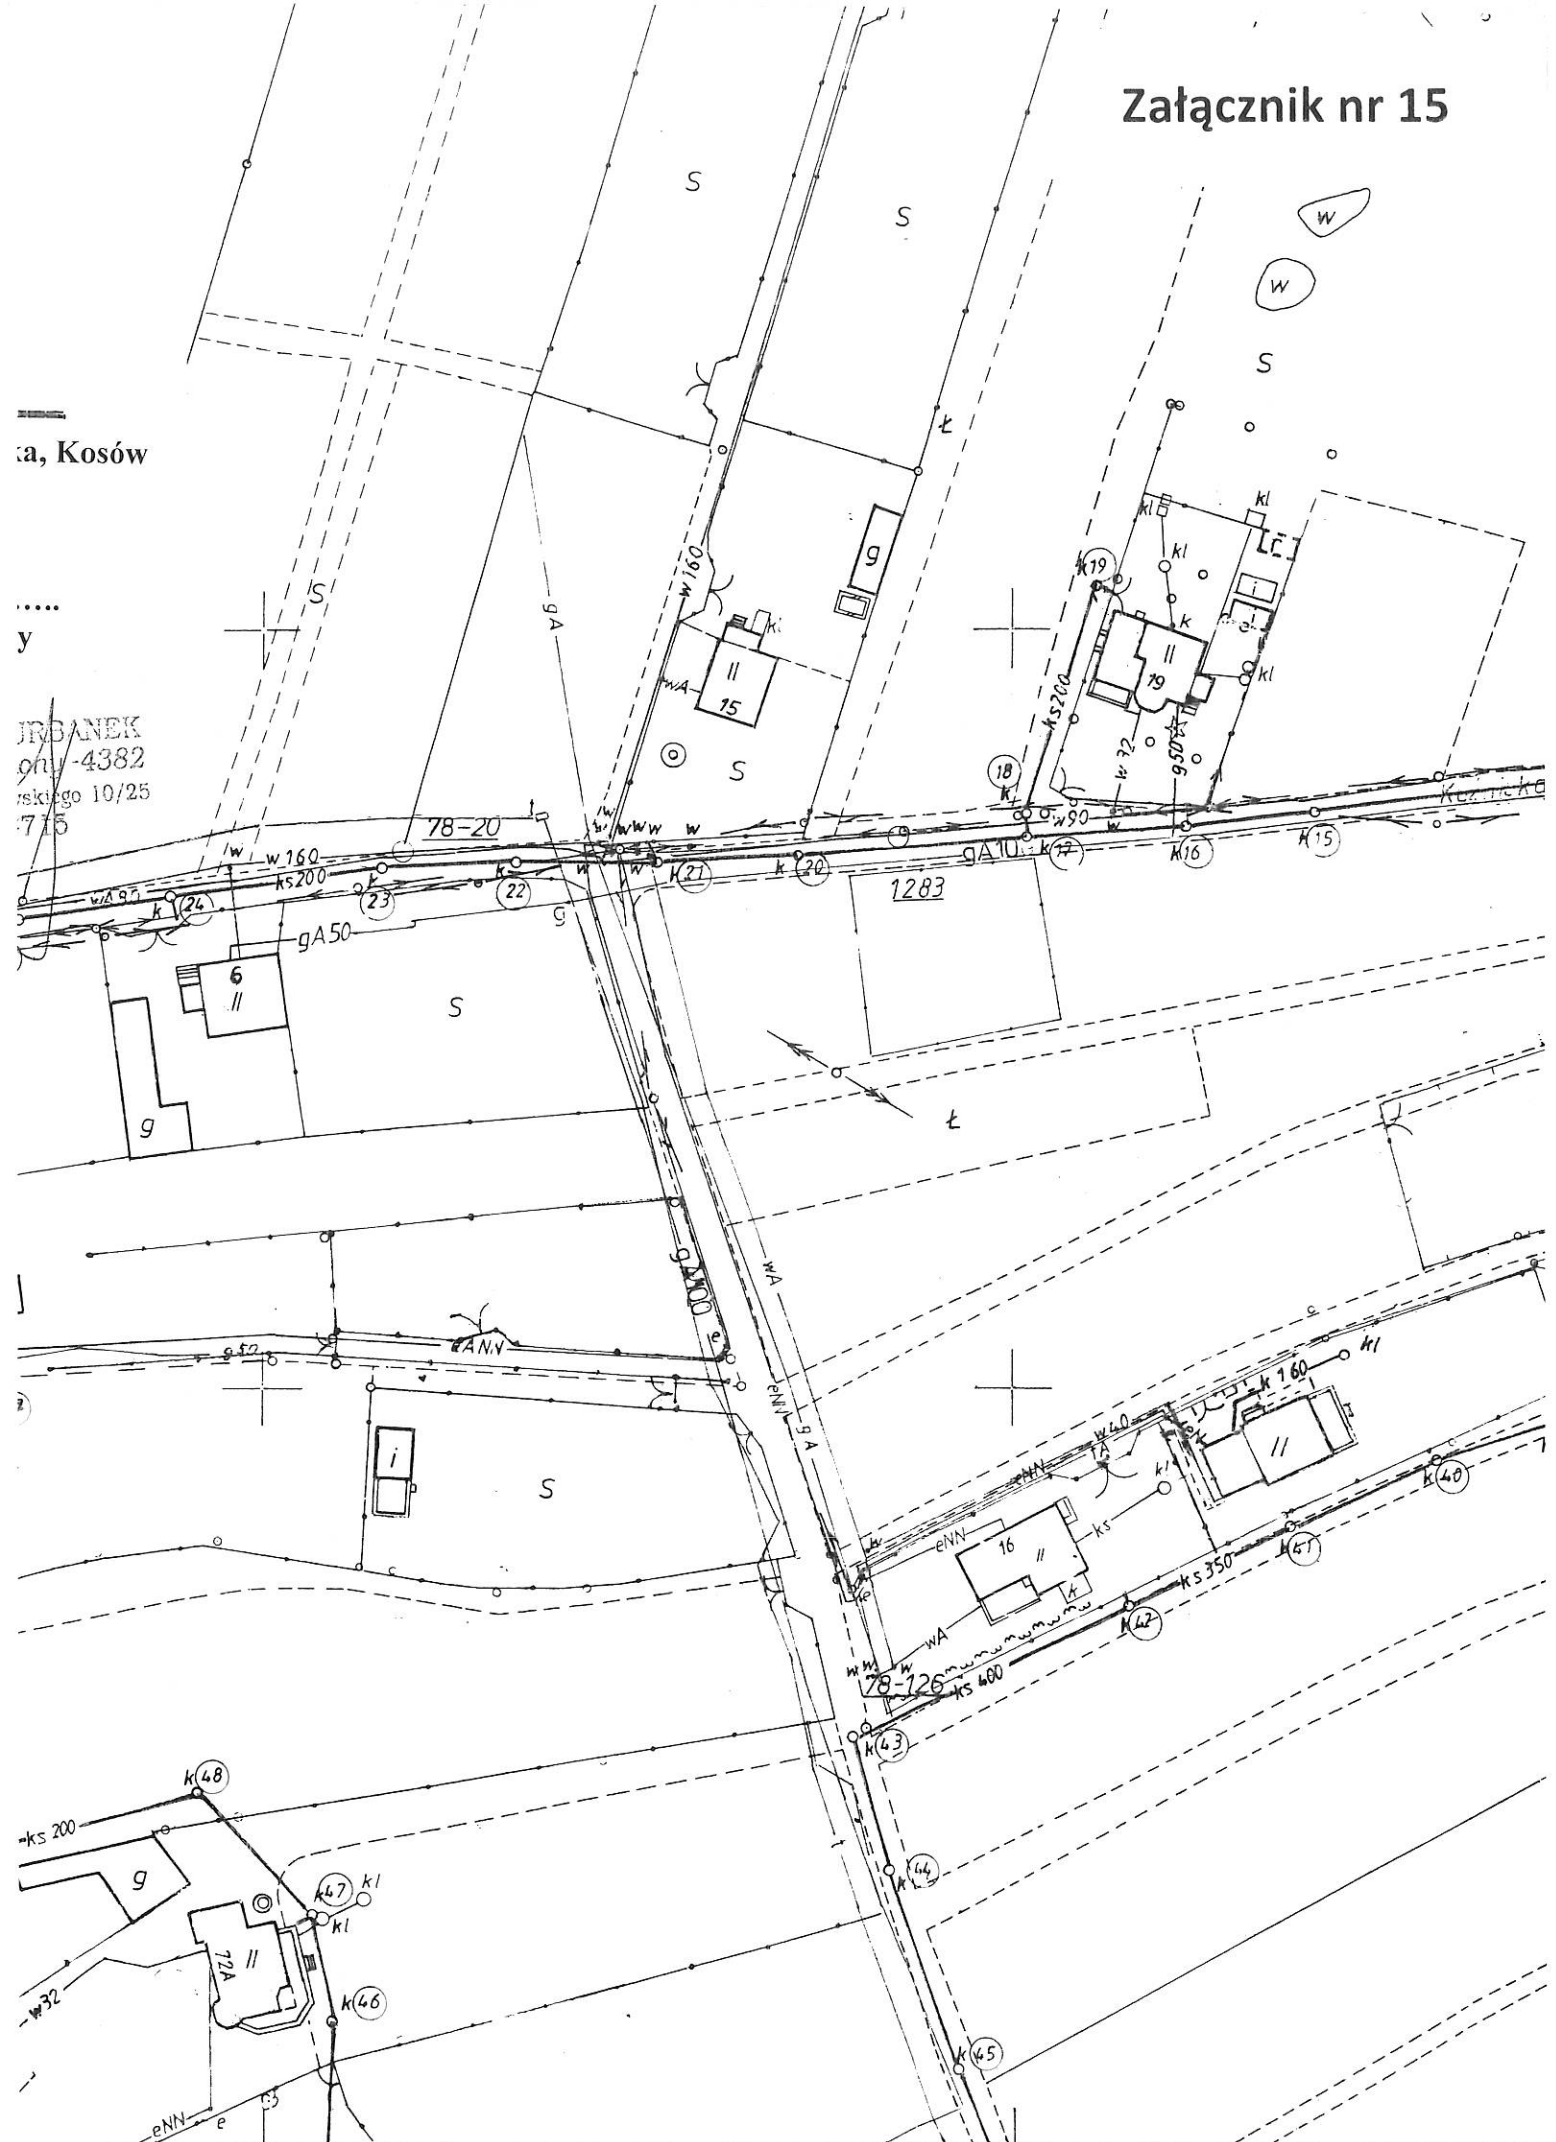

661 202