


Tytuł opracowania

**Przebudowa sieci wodociągowej w drodze krajowej DK 44  
w rejonie ul. Jesionowej w Mikołowie**

**Reminstal sp. z o.o.  
ul. Opolska 5  
44-100 Gliwice**

Projektant:   
Katarzyna Gawlik-Król

**PROJEKT ZATWIERDZONY**  
Generalna Dyrekcja  
Dróg Krajowych i Autostrad  
Oddział w Katowicach  
40-017 Katowice, ul. Myśliwska 5  
tel. 32 2586-281 do 5

Nr zat. 408/1. 188 .2019

Data 29.07.2019 Podpis 

GDDKiA Oddział w Katowicach  
Zespół Oceny Projektów Organizacji Ruchu

Spis treści

I	DANE OGÓLNE .....	2
II	OPIS STANU ISTNIEJĄCEGO .....	2
III	PROJEKTOWANE ROZWIĄZANIE .....	2
IV	WARUNKI PROWADZENIA ROBÓT.....	3

**I Dane ogólne**

Niniejsze opracowanie obejmuje tymczasową organizację ruchu na DK 44 (ul.Gliwicka) w rejonie ul.Jesionowej w Mikołowie. Roboty obejmują przebudowę sieci wodociągowej.

**I.1 Podstawa opracowania.**

- o Mapa zasadnicza w skali 1: 500
- o Warunki techniczne określone przez zamawiającego,
- o Rozporządzenie Ministra Transportu i Gospodarki Morskiej „w sprawie warunków technicznych, jakim powinny odpowiadać drogi publiczne i ich usytuowanie”( Dz.U.2016.124 t.j.)
- o Rozporządzenie Ministra Transportu i Gospodarki Morskiej z dn. 23 września 2003r w sprawie szczegółowych warunków zarządzania ruchem na drogach oraz wykonywania nadzoru nad tym zarządzeniem (Dz.U.2017.784 t.j.)
- o Rozporządzenie Ministra Infrastruktury z dnia 03.07.2003r. w sprawie szczegółowych warunków technicznych dla znaków i sygnałów drogowych oraz urządzeń bezpieczeństwa ruchu drogowego i warunków ich umieszczania na drogach (Dz.U.2003.220.2181 z późn.zm.)
- o Ustawa Prawo o ruchu drogowym (Dz.U.2018.1990 z późn.zm.)

**II Opis stanu istniejącego**

Ul. Gliwicka stanowi drogę krajową nr 44. Jest drogą o bardzo dużym natężeniu ruchu. W rejonie robót – rejon skrzyżowania z ul.Jesionową droga posiada przekrój 2x1 oraz wyposażona jest w chodniki po obu stronach jezdni. Na powyższym odcinku obowiązuje ograniczenie prędkości do 50 km/h. Nawierzchnia jezdni wykonana jest z betonu asfaltowego, chodników z kostki brukowej.

Ul. Jesionowa jest drogą gminną o lokalnym znaczeniu komunikacyjnym. Nawierzchnia jezdni wykonana jest z betonu asfaltowego, chodników brak. Natężenie ruchu kołowego jest małe. Na ulicy obowiązuje zakaz wjazdu pojazdów ciężarowych powyżej 7 t za wyjątkiem pojazdów służb miejskich i pojazdów posiadających zezwolenie zarządcy drogi.

**III Projektowane rozwiązanie**

Roboty prowadzone będą przewiertem pod DK 44.

Komory przewiertowe zlokalizowane będą na terenie parkingu w rejonie ulicy Jesionowej oraz na działce w rejonie budynku nr 101 poza drogą.

**Utrudnienia w ruchu kołowym**

**Z uwagi na prowadzenie robót poza jezdnią DK 44 nie wystąpią utrudnienia w ruchu kołowym.**

**Parking przy ul.Jesionowej zostanie wyłączony z ruchu kołowego, należy pozostawić dojazd do szkoły min 1,5 m.**

**Wygradzenia wykopów powinny być odsunięte od krawędzi jezdni min 0,5m.**

**Utrudnienia dla pieszych**

**Piesi poruszać się będą na zasadach ogólnych, jedynie na parkingu przy robotach wydzielone zostanie dojeżdżenie do szkoły szerokości 1,5m. Komory wygradzone zostaną zaporami typu U-20d lub innym szczelnym wygradzeniem.**

Rysunek nr 1

- Pokazuje oznakowanie robót w skali 1:500

- wykonany zostanie przewiert
- komory usytuowane będą poza jezdnią i chodnikiem DK 44.


#### **IV Warunki prowadzenia robót**

- W celu ostrzeżenia kierujących pojazdami o występujących przeszkodach na drodze, należy stosować światła ostrzegawcze na zaporach drogowych i tablicach kierujących,
- Miejsca prowadzonych robót należy oznakować i zabezpieczyć zgodnie z poszczególnymi projektami oznakowania miejsc robót, a stosowne znaki i urządzenia drogowe należy wykonać oraz ustawić zgodnie z przepisami określonymi „Instrukcji o znakach drogowych pionowych”,
- Wykopy należy zabezpieczyć zgodnie z zasadami bezpieczeństwa ruchu pieszych i pojazdów.
- Przed robotami należy powiadomić właścicieli posesji o terminie wprowadzenia utrudnień.

Termin wprowadzenia zmian w organizacji ruchu czerwiec –październik 2019r.

Plan orientacyjny 1:10000



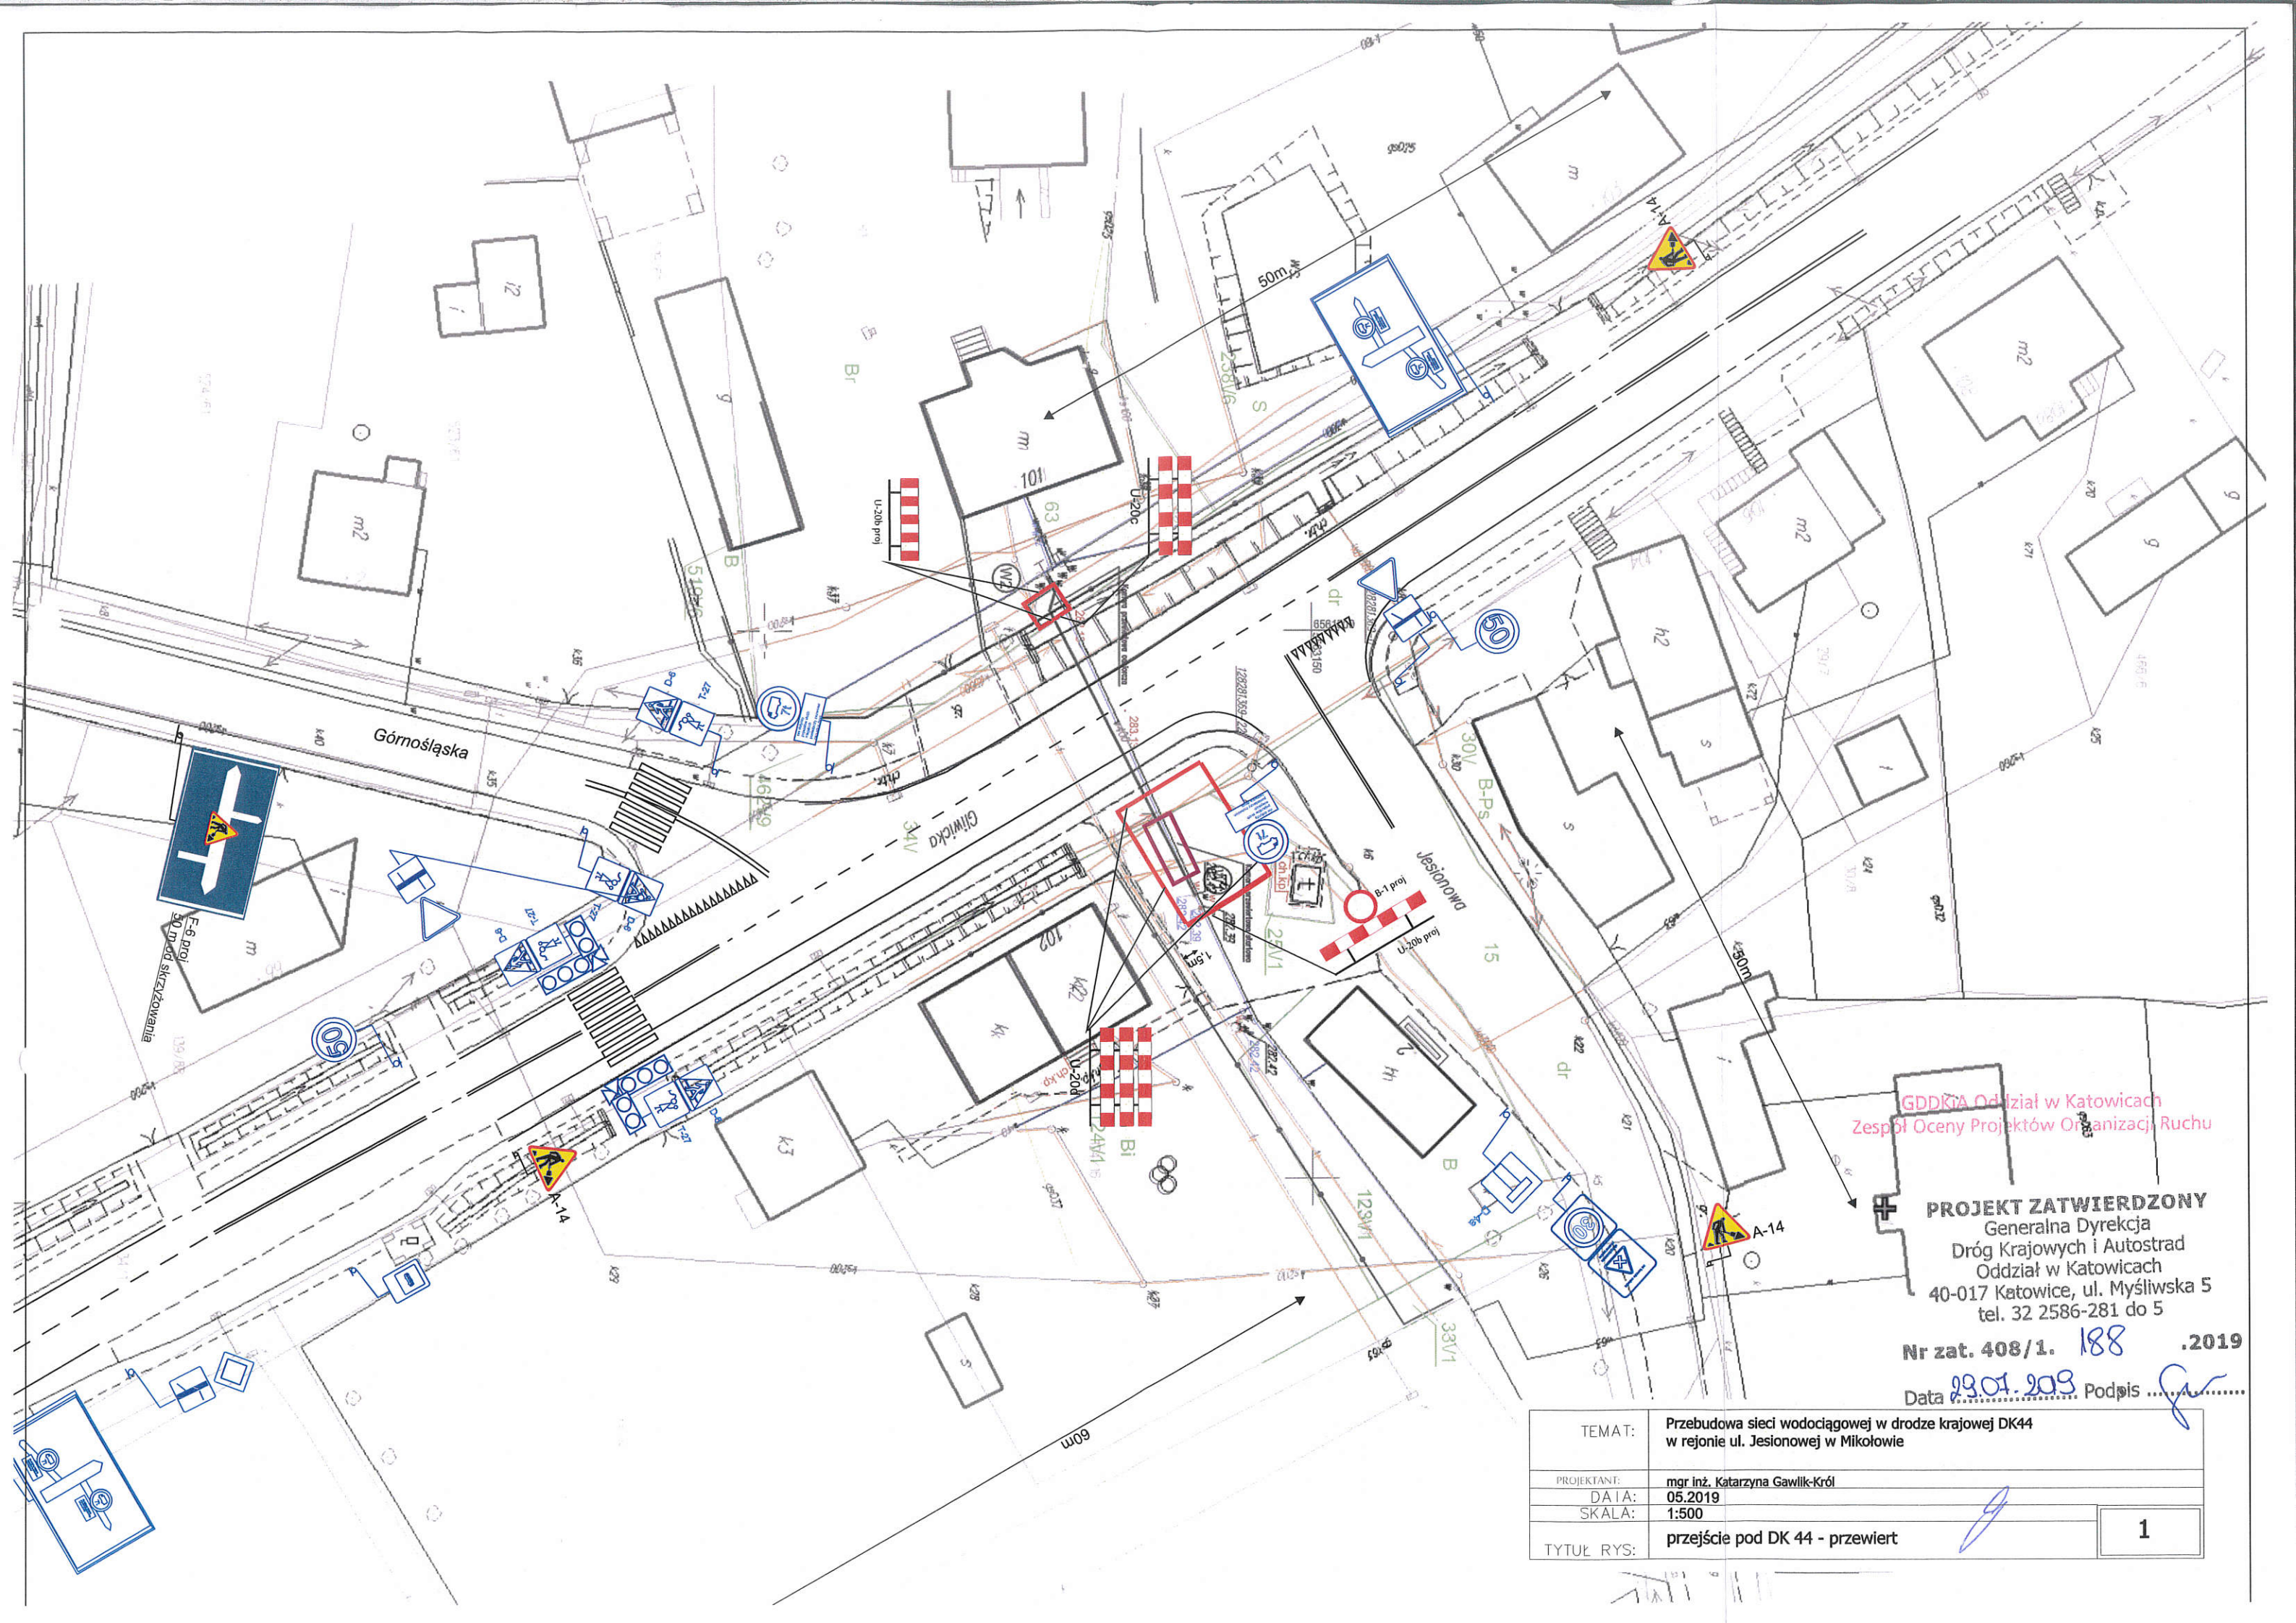

GDDKiA Oddział w Katowicach  
Zespół Oceny Projektów Organizacji Ruchu

**PROJEKT ZATWIERDZONY**  
Generalna Dyrekcja  
Dróg Krajowych i Autostrad  
Oddział w Katowicach  
40-017 Katowice, ul. Myśliwska 5  
tel. 32 2586-281 do 5

Nr zat. 408/1. 188 .2019

Data 29.01.2019 Podpis *[Signature]*

TEMAT:	Przebudowa sieci wodociągowej w drodze krajowej DK44 w rejonie ul. Jesionowej w Mikołowie
PROJEKTANT:	mgr inż. Katarzyna Gawlik-Król
DATA:	05.2019
SKALA:	1:500
TYTUŁ RYS:	przejście pod DK 44 - przewiert



**GENERALNY DYREKTOR  
DRÓG KRAJOWYCH I AUTOSTRAD**

O.KA.Z-2.408/1. 188 .2019.DM

Katowice, 29 lipca 2019 r.

**Reminstal Sp. z o.o.  
ul. Opolska 5  
44-100 Gliwice**

**KLAUZULA ROZPATRZENIA  
PROJEKTU ORGANIZACJI RUCHU**

W oparciu o art. 10 ust. 3 ustawy z dnia 20 czerwca 1997 r. – Prawo o ruchu drogowym (Dz.U. z 2017 r. poz. 1260 ze zm. z późn. zm.) oraz § 3 ust. 1 Rozporządzenia Ministra Infrastruktury z dnia 23 września 2003 r. w sprawie szczegółowych warunków zarządzania ruchem na drogach oraz wykonywania nadzoru nad tym zarządzaniem (tekst jednolity Dz.U. z 2017 r. poz. 784 z późn. zm.), działając na podstawie pełnomocnictwa udzielonego przez Generalnego Dyrektora Dróg Krajowych i Autostrad,  
po rozpatrzeniu projektu organizacji ruchu na czas przebudowy sieci wodociągowej w drodze krajowej nr 44, rejon ul. Jesionowej w m. Mikołów, przedstawionego do zatwierdzenia zgodnie z pismem z dnia 07.05.2019 r. (wpływ do Oddziału: 04.06.2019 r.) przez Reminstal Sp. z o.o., po uzupełnieniu projektu o wymagane opinie w dniu 26.07.2019 r.

**Przedmiotowy projekt organizacji ruchu zatwierdzam w całości z uwagą:**

1. W strefie robót zapewnić bezpieczne warunki poruszania się pieszych.

Załącznik:

- 1 egz. projektu

29.07.2019

(Data)

**Z up. Generalnego Dyrektora  
Dróg Krajowych i Autostrad**

**mgr. Grzegorz Białaszuk  
Naczelnik (Podpis) Oddziału BRD  
i Zarządzania Ruchem**

Do wiadomości:

1. Rejon Wysoki Brzeg – 1 egz. projektu

## ZATWIERDZENIE PROJEKTU ORGANIZACJI RUCHU

### GENERALNA DYREKCJA DRÓG KRAJOWYCH I AUTOSTRAD ODDZIAŁ W KATOWICACH

Zgodnie z art. 10 ust. 3 ustawy z dnia 20 czerwca 1997 r. Prawo o ruchu drogowym (tekst jednolity: Dz.U. z 2017 r. poz. 1260 ze zm.) oraz § 3 ust. 1 pkt 3 rozporządzenia Ministra Infrastruktury z dnia 23 września 2003 r. w sprawie szczegółowych warunków zarządzania ruchem na drogach oraz wykonywania nadzoru nad tym zarządzaniem (tekst jednolity Dz.U. z 2017 r. poz. 784 z późn. zm.),

**1. Niniejszą organizację ruchu zatwierdzam** w całości, w części:  
a) bez zmian, b) ze zmianami lub uwagami: z uwagami zawartymi  
w klauzuli zatwierdzenia .....

.....  
.....  
.....

1. Nr ewidencyjny projektu organizacji ruchu 408/1. **188** .2019.
2. Termin wprowadzenia zatwierdzonej organizacji ruchu: .....
3. Termin ważności czasowej organizacji ruchu: 30.07.2020 r.
4. Zatwierdzona i zrealizowana stała organizacja ruchu jest ważna do momentu wprowadzenia nowej organizacji ruchu na podstawie nowego zatwierdzonego projektu organizacji ruchu.

**29.07.2019**

data

Z up. Generalnego Dyrektora  
Dróg Krajowych i Autostrad  
.....  
podpis  
**inż. Grzegorz Błaszczyk**  
Naczelnik Wydziału BRD  
i Zarządzania Ruchem

Oznakowanie należy wykonać i ustawić zgodnie z wymogami rozporządzenia Ministra Infrastruktury z dnia 3 lipca 2003 r. w sprawie szczegółowych warunków technicznych dla znaków i sygnałów drogowych oraz urządzeń bezpieczeństwa ruchu drogowego i warunków ich umieszczania na drogach (Dz. U. Nr 220 z dnia 23 grudnia 2003 r., poz. 2181 ze zm.).

Wykonawca robót zobowiązany jest do powiadomienia KWP Katowice i tut. Oddziału o terminie wprowadzenia w/w organizacji ruchu na 7 dni przed dniem rozpoczęcia prac.

**W celu zajęcia pasa drogowego oraz ustawienia oznakowania należy zgłosić się z 1 egz. zatwierdzonego projektu do Rejonu Wysoki Brzeg, ul. Drogowców 6, 43-600 Jaworzno, tel. (32) 314 24 05.**

wpis p.w.: 03.07.2019  
J

Komenda Wojewódzka Policji  
w Katowicach  
Wydział Ruchu Drogowego

Katowice, dnia 13 czerwiec 2019 r.

Rd-II-5321-2392/3004/19

Egz. nr 1

REMINSTAL Sp. z o.o.  
ul. Opolska 5  
44-100 Gliwice

Na podstawie § 7 ust. 2 Rozporządzenia Ministra Infrastruktury z dnia 23 września 2003 roku w sprawie szczegółowych warunków zarządzania ruchem na drogach oraz wykonywania nadzoru nad tym zarządzaniem (Dz. U. z 2017 r., poz. 784), po rozpatrzeniu wniosku o zaopiniowanie projektu czasowej organizacji ruchu w sprawie przebudowy sieci wodociągowej w drodze krajowej DK44 w rejonie ul. Jesionowej w Mikołowie

**opiniuję pozytywnie**

w/w projekt w zakresie projektowanego oznakowania w pasie drogowym drogi krajowej nr 44.

KOMENDANT WOJEWÓDZKI POLICJI  
W KATOWICACH  
z up.  
ZASTĘPCA NACZELNIKA  
WYDZIAŁU RUCHU DROGOWEGO  
KWP W KATOWICACH  
nadhem: mgt Sławomir ZAGROBELNY

Załącznik: tylko adresat  
1 opieczetowany projekt org. ruchu

Wykonano w 2 egz. MDo  
Egz. nr 1 – adresat + załącznik  
Egz. nr 2 – a/a

do wiadomości:  
– KPP Mikołów



wpływ: 03.07.2019

TELEFON +48  
FAX  
SEKRETARIAT  
E-mail  
WWW:

32 32 48 500  
32 32 48 400  
32 32 48 505  
um@mikolow.eu  
http://mikolow.eu



URZĄD MIASTA MIKOŁÓW  
Rynek 16  
PL - 43-190 MIKOŁÓW

BGK3.7221.40.2019

Mikołów, dnia 13.06.2019 r.

**REMINSTAŁ Sp. z o.o.**  
**ul. Opolska 5**  
**44 – 100 Gliwice**

**Dotyczy:** tymczasowej organizacji ruchu drogowego na czas przebudowy sieci wodociągowej w rejonie ul. Jesionowej w Mikołowie.

Na podstawie art. 19 ust. 1 i 2 pkt 4, art. 20 pkt 5 oraz art. 21 ust. 1a Ustawy o drogach publicznych z dnia 21 marca 1985 r. (Dz.U. z 2018 r. poz. 2068 t.j.) oraz § 7 ust. 2 pkt 4 Rozporządzenia Ministra Infrastruktury z dnia 23 września 2003 r. w sprawie szczegółowych warunków zarządzania ruchem na drogach oraz wykonywania nadzoru nad tym zarządzaniem (Dz.U. Nr 177, poz. 1729 z dnia 24 marca 2017 r. Dz.U. z 2017 r. poz. 784) i w sprawie szczegółowych warunków technicznych dla znaków i sygnałów drogowych oraz urządzeń bezpieczeństwa ruchu drogowego i warunków ich umieszczania na drogach (Dz.U. Nr 220, poz. 2181 z późn. zm.) oraz Upoważnienia Burmistrza Mikołowa, opiniujemy pozytywnie i nie wnosimy uwag do przedłożonego projektu tymczasowej organizacji ruchu drogowego, związanego z przebudową sieci wodociągowej w rejonie ul. Jesionowej w Mikołowie.

Opinia dotyczy oznakowania dróg gminnych publicznych ul. Jesionowej i Górnoszląskiej w Mikołowie.

Z up. BURMISTRZA  
mgr inż. Zbigniew Konecny  
Z-CIA NACZELNIKA WYDZIAŁU  
Inwestycji, Utrzymania  
Infrastruktury i Usług Komunalnych

Załącznik - 1 egz. projektu

**Otrzymują:**

- 1. Adresat
- 2. BGK3 – aa

# STAROSTA MIKOŁOWSKI

43-190 Mikołów, ul. Żwirki i Wigury 4a

Łaziska Górne, dnia 17 lipiec 2019 r.

Nr sprawy: **PZD.DIR.5006.04.2019.ES**

L. dz. ....<sup>1000</sup>.../2019

**Reminstal Sp. z o. o.**  
**44-100 Gliwice, ul. Opolska 5**

Na podstawie art. 10 ust. 5 ustawy z dnia 20 czerwca 1997 r. "Prawo o ruchu drogowym" (Dz. U. z 2018r., poz. 1990 -tekst jednolity, z późn. zm.) w związku z §7 ust.2 pkt.5 Rozporządzenia Ministra Infrastruktury z dnia 23 września 2003 r. w sprawie szczegółowych warunków zarządzania ruchem na drogach oraz wykonywania nadzoru nad tym zarządzeniem (Dz. U. z 2017r., poz. 784 - tekst jednolity), w związku z wnioskiem: z dnia 05.07.2019r. (data wpływu 08.07.2019r.) w sprawie: *zaopiniowania projektu organizacji ruchu drogowego na czas przebudowy sieci wodociągowej w DK44 w rejonie ul. Jesionowej w Mikołowie*

## opiniuję

w/w projekt w zakresie dróg gminnych bez uwag.

*Projektowane i stosowane oznakowanie musi być wykonane zgodnie z załącznikami nr 1-4 do Rozporządzenia Ministra Infrastruktury z dnia 3 lipca 2003 r. w sprawie szczegółowych warunków technicznych dla znaków i sygnałów drogowych oraz urządzeń bezpieczeństwa ruchu drogowego i warunków ich umieszczania na drogach (Dz. U. Nr 220, poz.2181; z późn. zm. ).*

*Termin ważności opinii do ww projektu organizacji ruchu upływa z dniem 2020-07-31.*

*Nie wprowadzenie organizacji ruchu będącej przedmiotem niniejszej opinii w w/wym. terminie spowoduje konieczność ponownego wystąpienia o zaopiniowanie projektu organizacji ruchu lub zmiany tej organizacji.*

Z up. Starosty

**DYREKTOR**

*mgr inż. Edward Przybysz*

### Otrzymują:

- Adresat
- PZD a/a

(zaopiniowany przez Starostę Mikołowskiego projekt znajduje się do wglądu w Powiatowym Zarządzie Dróg, 43-170 Łaziska Górne, ul. Chopina 8)