


A - A

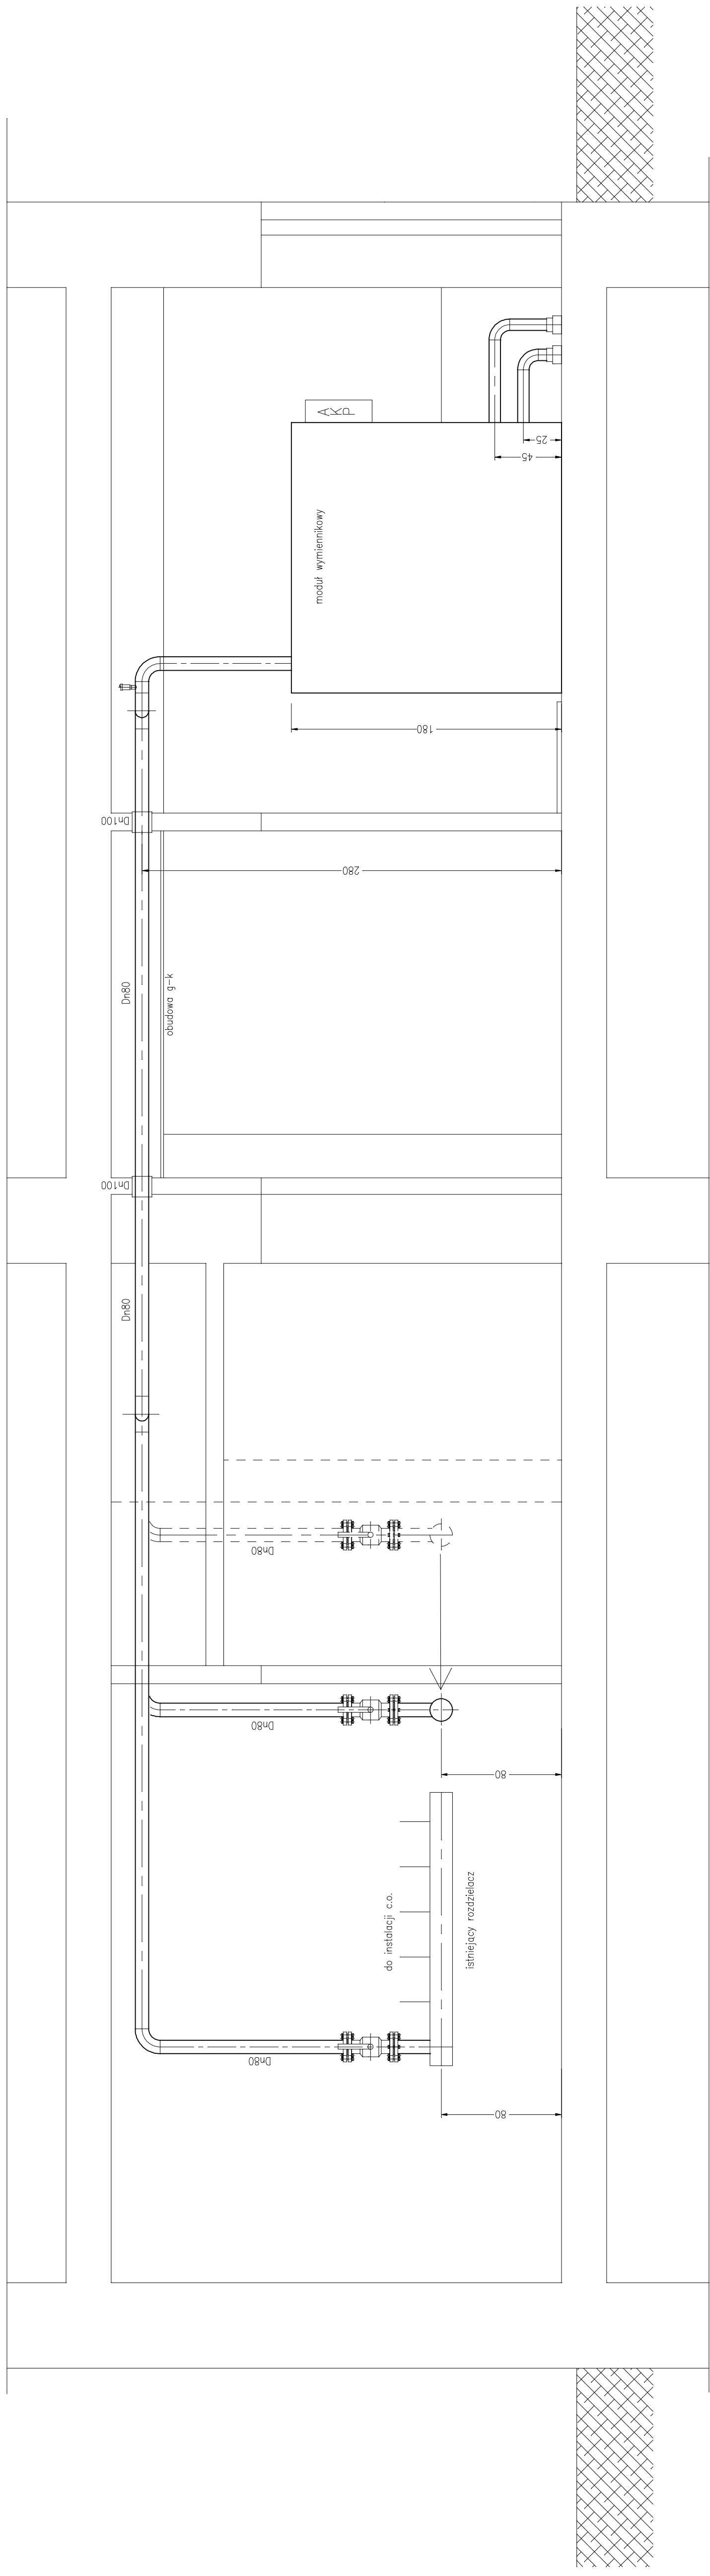

nazwa opracowania: MODERNIZACJA POMIESZCZEN PATERU STAREJ
 CZĘŚCI SZKOŁY W MIEJSCOWOŚCI WYMIENNIKOWA W WYMIANA
 IZOLACJI I PRZEKŁADANIE WYMIENNIKOWA W WYMIANA
 ul. BĄDURSKIEGO 1, 10-100 MIKOŁÓW, UL. BĄDURSKIEGO 1
 data: 04.12.2019 r. dz. nr. 480/25

inwestor: GMINA MIKOŁÓW
 URZĄD MIASTA MIKOŁÓW, RYNEK 16
 techn.:

projektant: mgr inż. Zbigniew Ruśsek
 podpis:

nazwa rysunku: WYMIENNIKOWNIA - PRZEKRÓJ A-A
 nr rysunku: T/04
 data: GRUDZIEŃ 2019
 skala: 1:25