

LEGENDA

Istniejące sieci uzbrojenia terenu


- wodociągowe
- kanalizacyjne
- gazowe
- ciepłownicze
- elektroenergetyczne
- telekomunikacyjne

Mapa ewidencyjna

- granica działki
- granica karty mapy
- 853/3 - nr ewidencyjny działki

Planowana inwestycja

- sieć ciepłownicza preizolowana
- zakres aktualizacji mapy do celów projektowych
- przekładka kabla telekomunikacyjnego

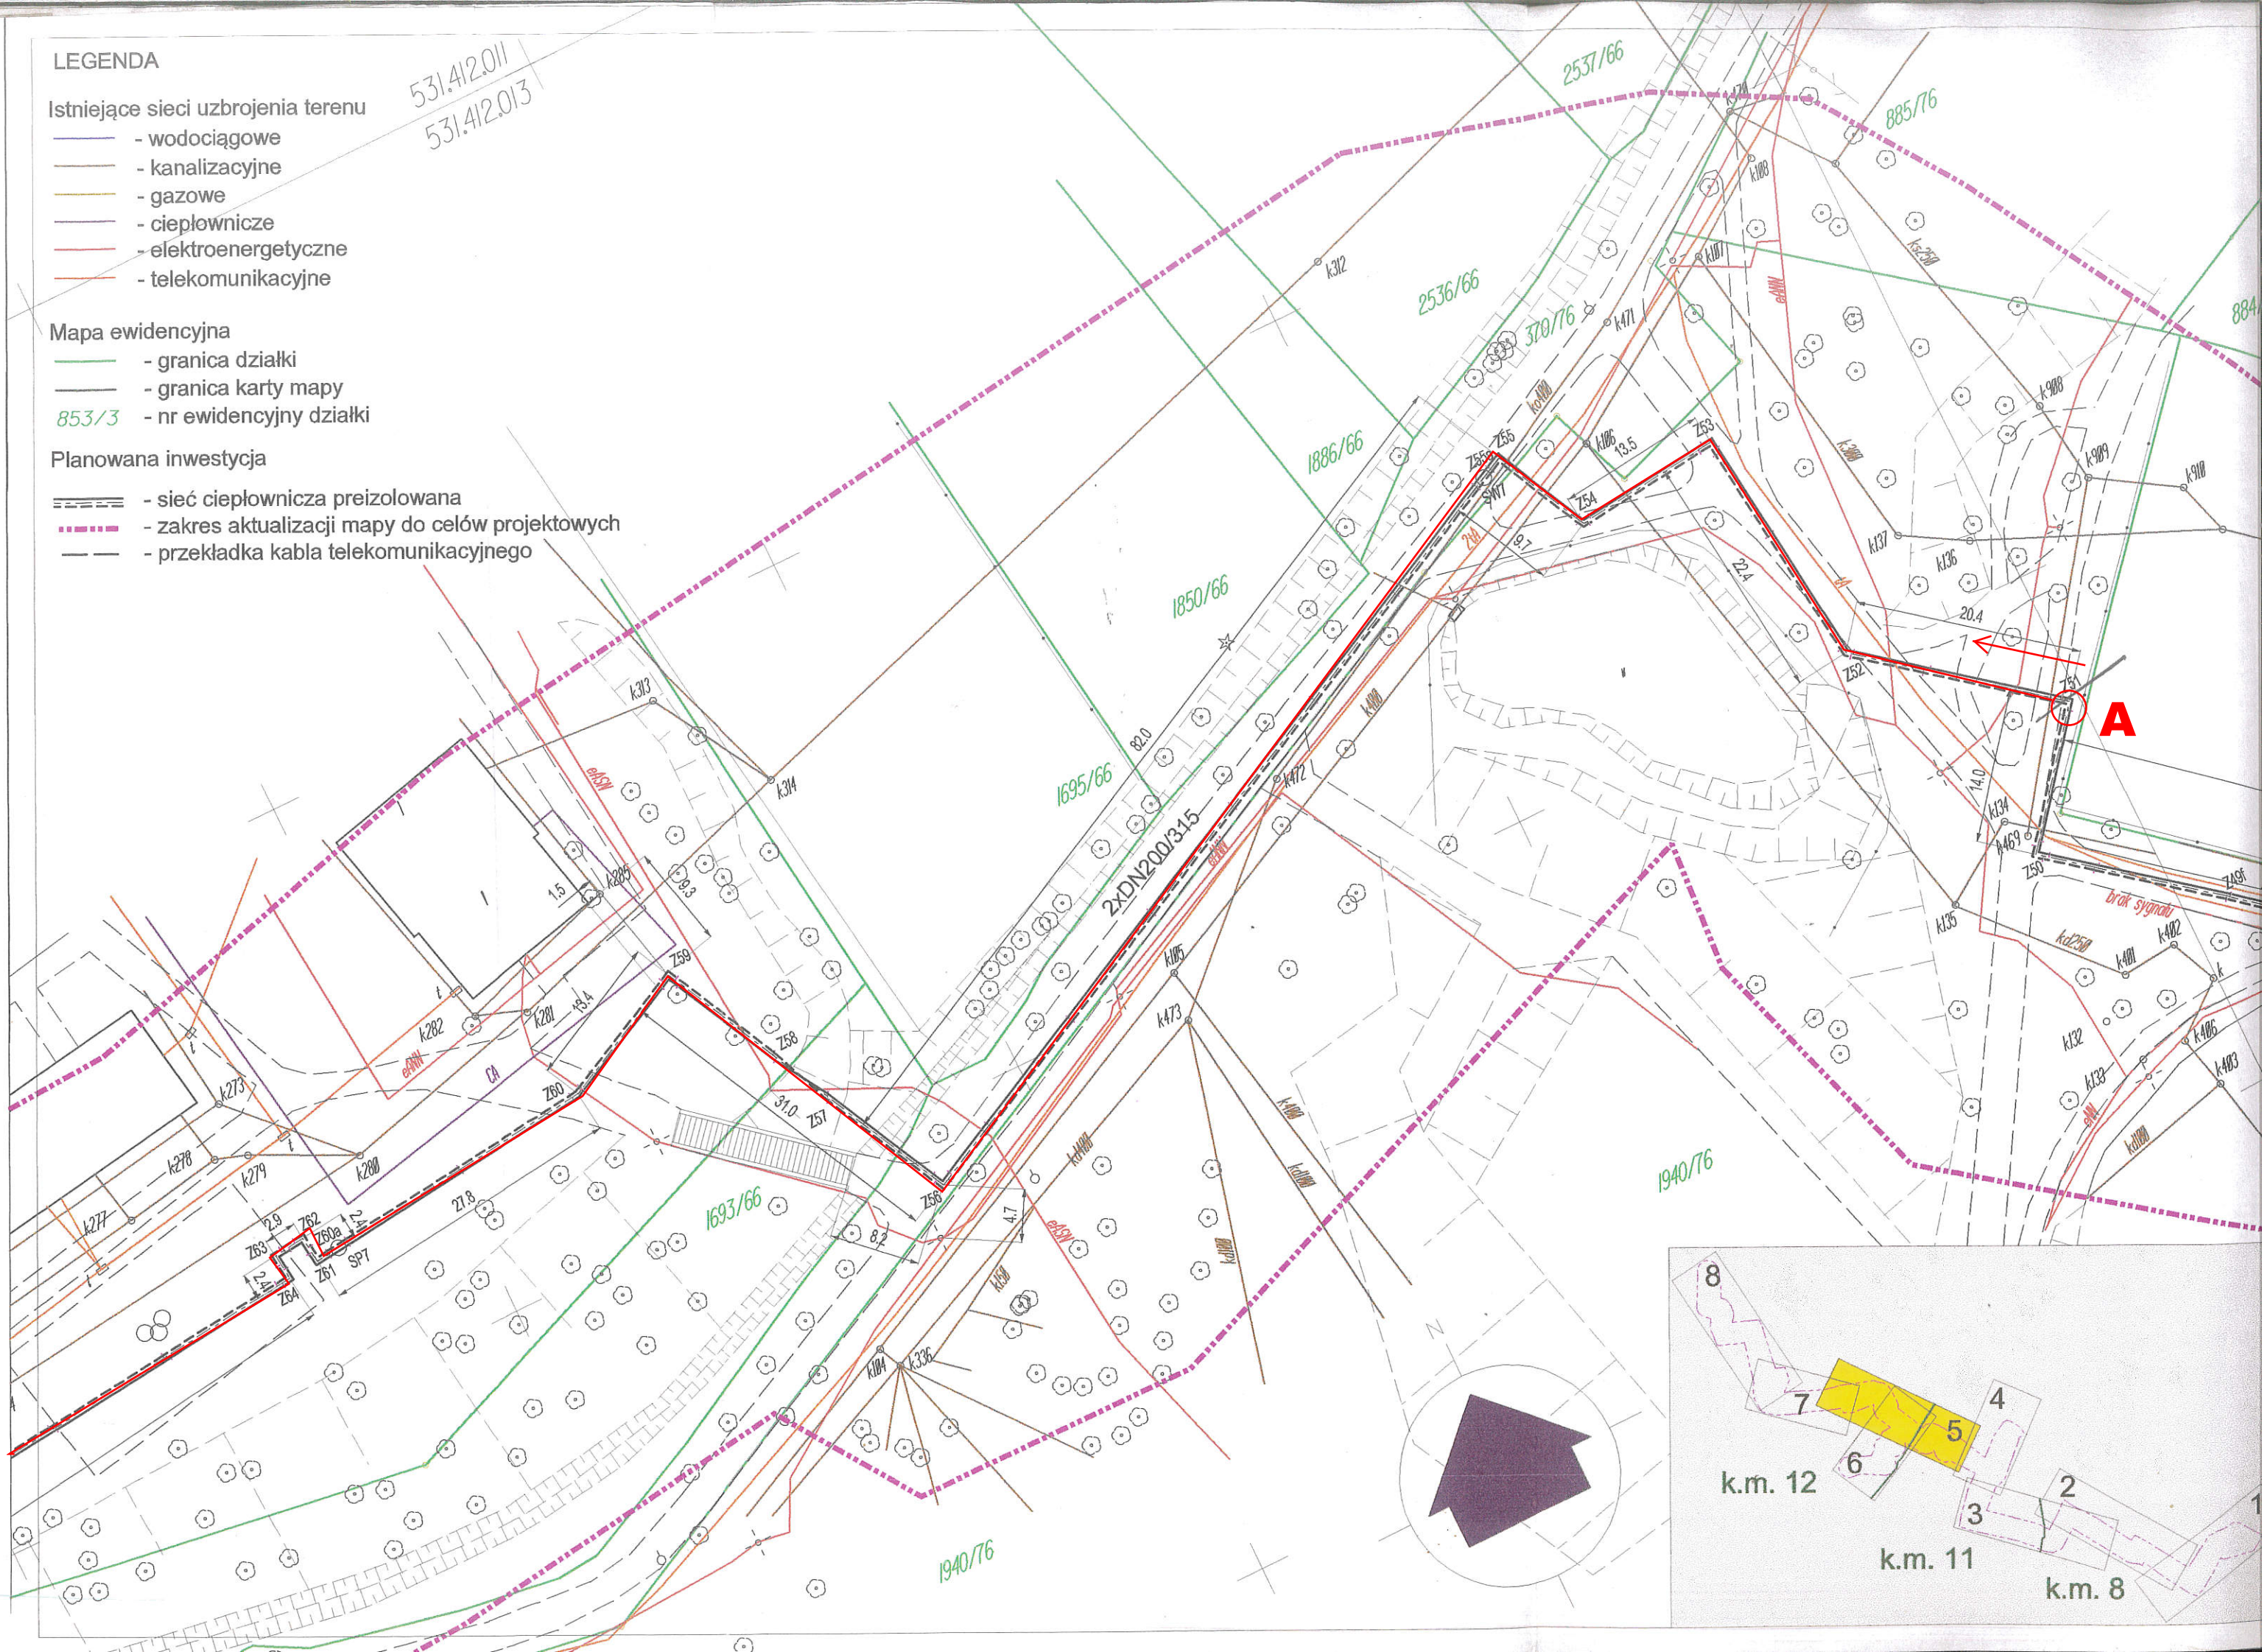

531.412.011
531.412.013

