

Mikołów, 15 września 2016r.

nr ref. 14/D/2016

Uczestnicy postępowania

Dotyczy: przetargu nieograniczonego- pismem na zakup i dostawę samochodu dostawczego

Do Zamawiającego wpłynęły zapytania dotyczące przedmiotowego postępowania- treść w załączeniu.
Zamawiający udziela następujących wyjaśnień:

Ad.1. Zamawiający dopuszcza aby wszystkie półki, szuflady, walizki były aluminiowe.

Ad.2. Zamawiający dopuszcza wyłożenie ścian materiałem z polipropylenu.

Ad.3. Zamawiający przypomina o zachowaniu wymiarów określonych w załączniku nr 1. Dopuszcza się tolerancję wymiarów +/- 5 cm.

Ad.4. Błaty robocze obu szafek wykonane mają być ze sklejki wodoodpornej.

Ad. 5 Błat roboczy szafki z prawej strony musi być otwierany do góry.

Ad.6. Dopuszczamy głębokość szafek 431 mm, pod warunkiem że odległości pomiędzy szafkami wyniesie co najmniej 85 cm

SPECJALISTA
DS. ZAMÓWIEŃ PUBLICZNYCH

mgr inż. Katarzyna Włodarczyk

2P-DT / kw
15.09.2016

Sekretariat


Od: Tomek Siwek [tsiwek@dabrowscy.pl]

Wysłano: 14 września 2016 17:45

Do: sekretariat@zim.com.pl

Temat: Przetarg nr ref14/D/2016

Witam,

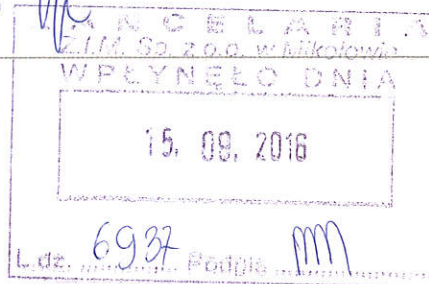

Mam pytanie odnośnie przetargu na dostawę samochodu dostawczego. Rozmawiałem z kilkoma firmami, które wykonują szafki metalowe, ale nikt nie jest w stanie w 100% spełnić Państwa oczekiwań odnośnie wymiarów i wykończenia, proszę mi powiedzieć czy dopuszczacie zabudowę taką jak w załączniku.

Co do konstrukcji szafek to: elementy nośne (ścianki boczne) są wykonane z blachy malowanej proszkowo. Ale już cała reszta, wszystkie półki, szuflady, walizki są aluminiowe. Wszystko po to aby odchudzić zabudowę.

Co do ścianek zaproponowałem materiał z polipropylenu, ponieważ jest on wodoodporny i nie chłonie wilgoci.

Oczywiście opcja sklejki też jest ale foliowana sklejka jest droższa w granicach 300 zł.

Proszę o potwierdzenie czy takie wykończenie by Państwu odpowiadało, jeśli tak, to chcemy wystartować z Masterem L2H2 dCi 130KM

Więcej informacji na temat działu PRO +

<http://dabrowscy.pl/renaultpro>

Pozdrawiam

Tomasz Siwek

Sprzedawca Samochodów PRO+



DĄBROWSCY SP. Z O.O.


ul. Wolności 59

41-804 Zabrze

Tel. : +48 32 276 19 86 wew.101

Tel. : 609 510 205

www.grupadabrowscy.pl

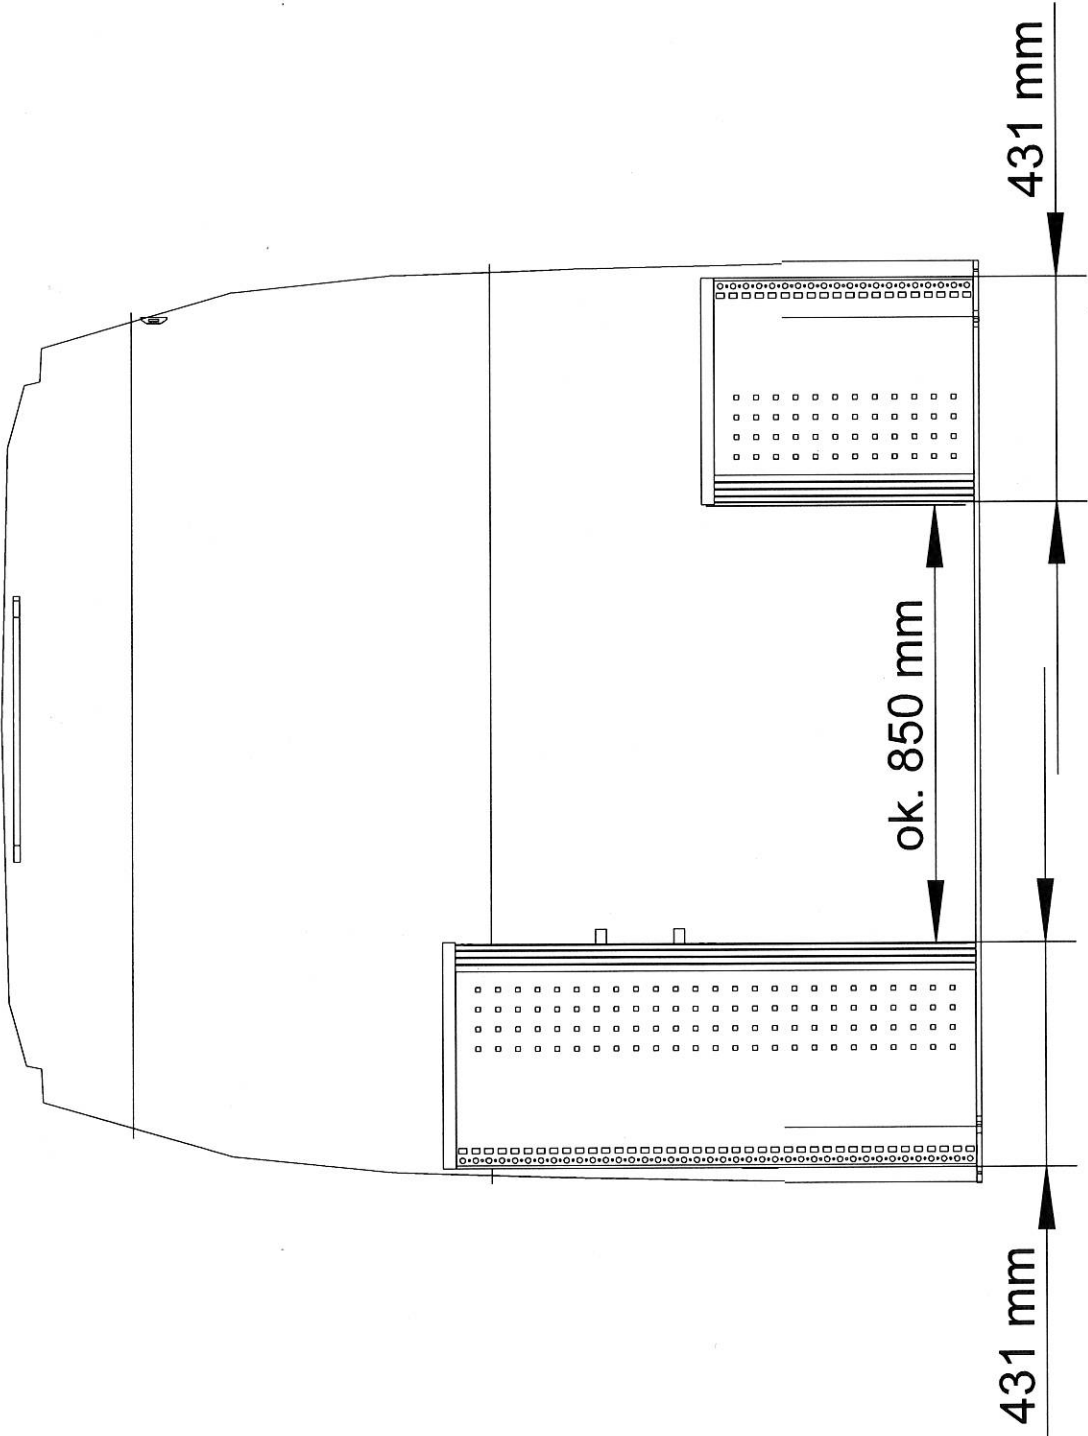

Skala:
Numer oferty:
Data:


1:14
2016_09_269_FE
14.09.2016

Mateusz Woźniak
tel. 012 296 92 35
fax. 012 296 92 36
mobil: 697660010
e-mail: m.wozniak@pronar.com.pl

PRONAR Narzędzia i Zabudowy
Pl. Błonie Beszcz 2
31-573 Kraków



Numer rysunku: 1 / 8
4.39
Subject to change

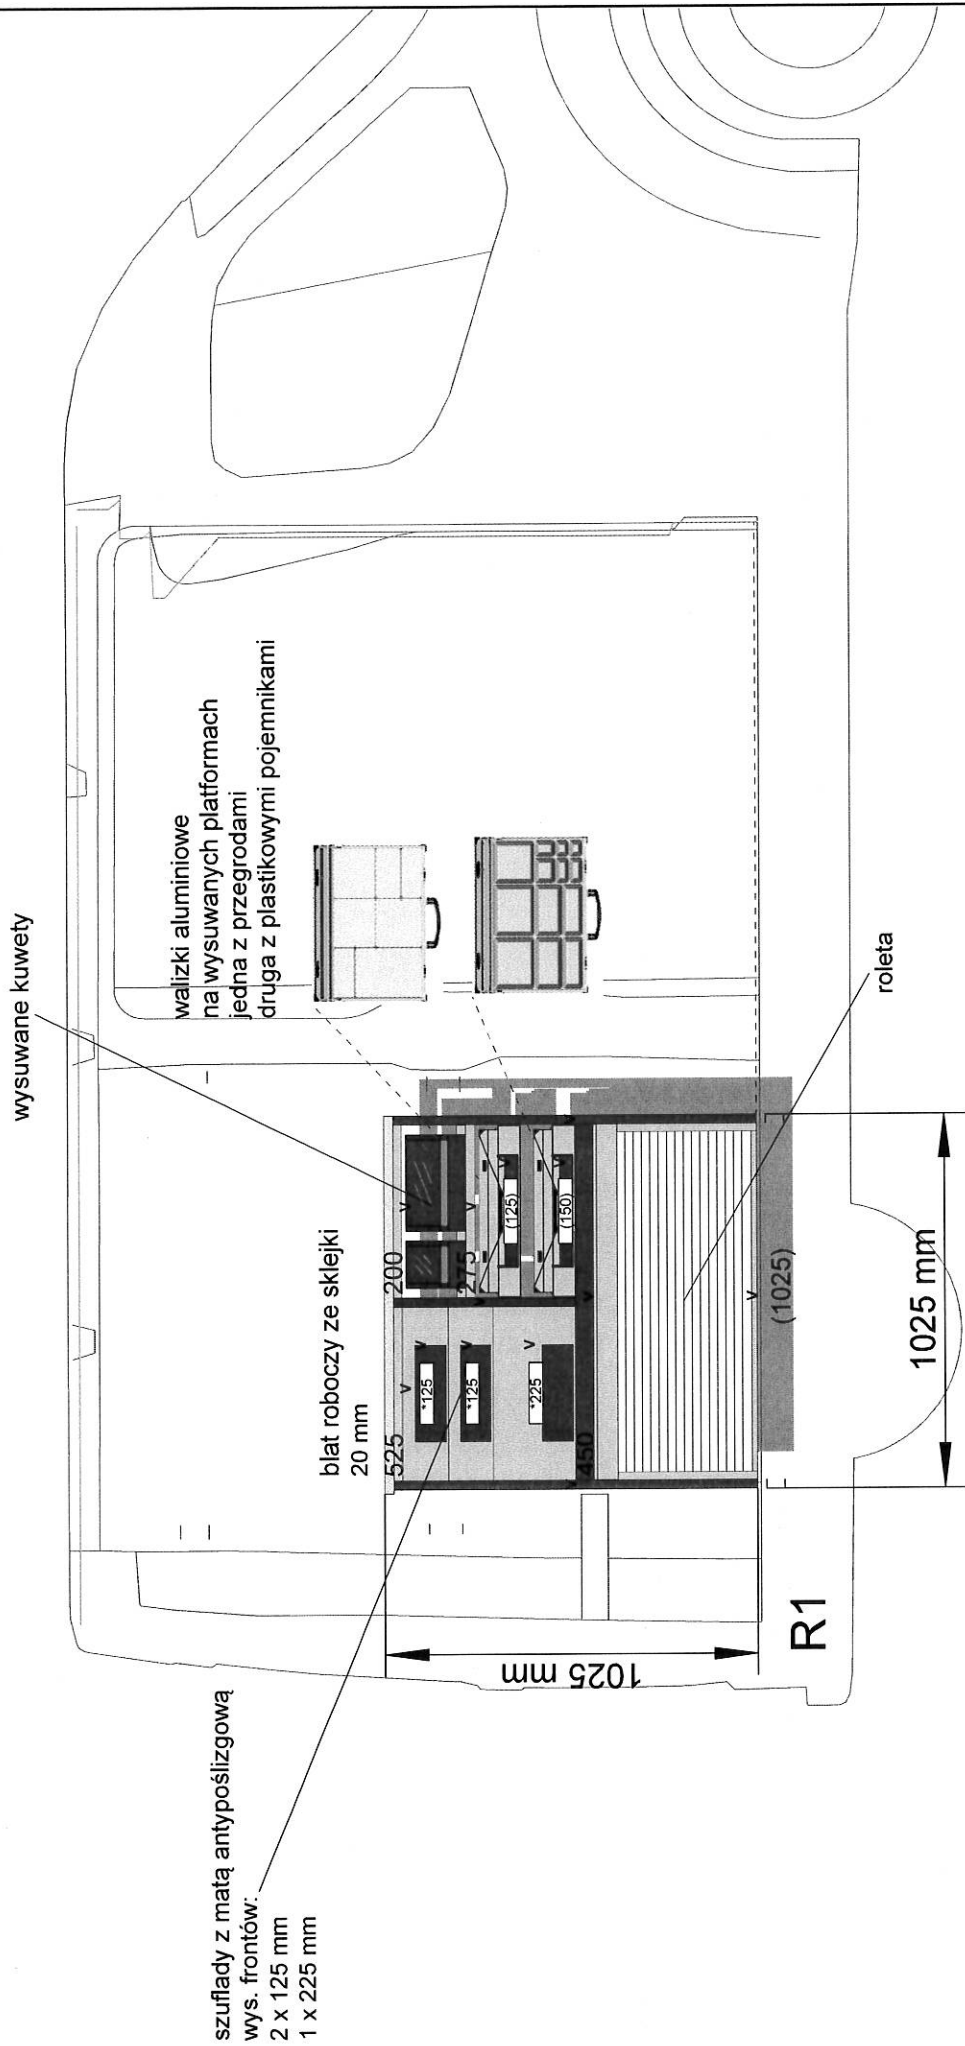

Skala:
Numer oferty:
Data:


1:20
2016_09_269_FE
14.09.2016

Mateusz Woźniak
tel. 012 296 92 35
fax. 012 296 92 36
mobil: 697660010
e-mail: m.wozniak@pronar.com.pl

PRONAR Narzędzia i Zabudowy
Pl. Błonie Beszcz 2
31-573 Kraków



Numer rysunku: 2 / 8
4.39
Subject to change

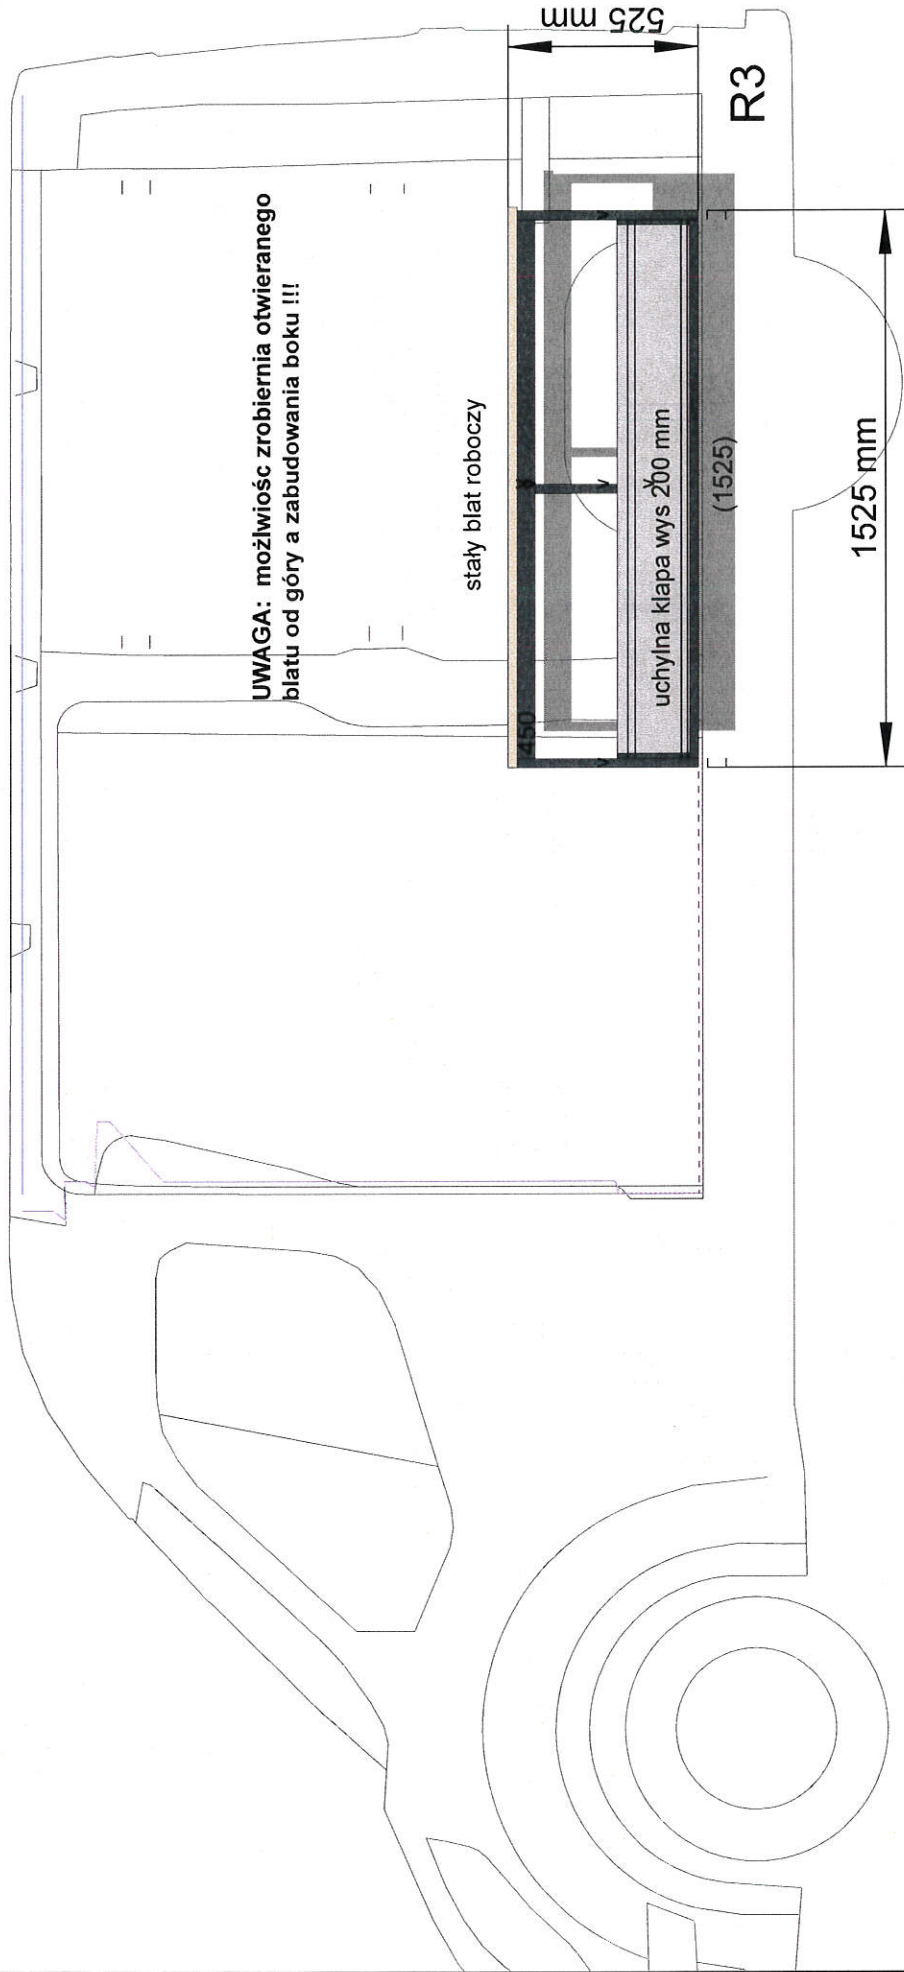

Skala:
Numer oferty:
Data:


1:20
2016_09_269_FE
14.09.2016



Numer rysunku: 3 / 8
4.39
Subject to change

Mateusz Woźniak
tel. 012 296 92 35
fax. 012 296 92 36
mobil: 697660010
e-mail: m.wozniak@pronar.com.pl

PRONAR Narzędzia i Zabudowy
Pl. Błonie Beszcz 2
31-573 Kraków

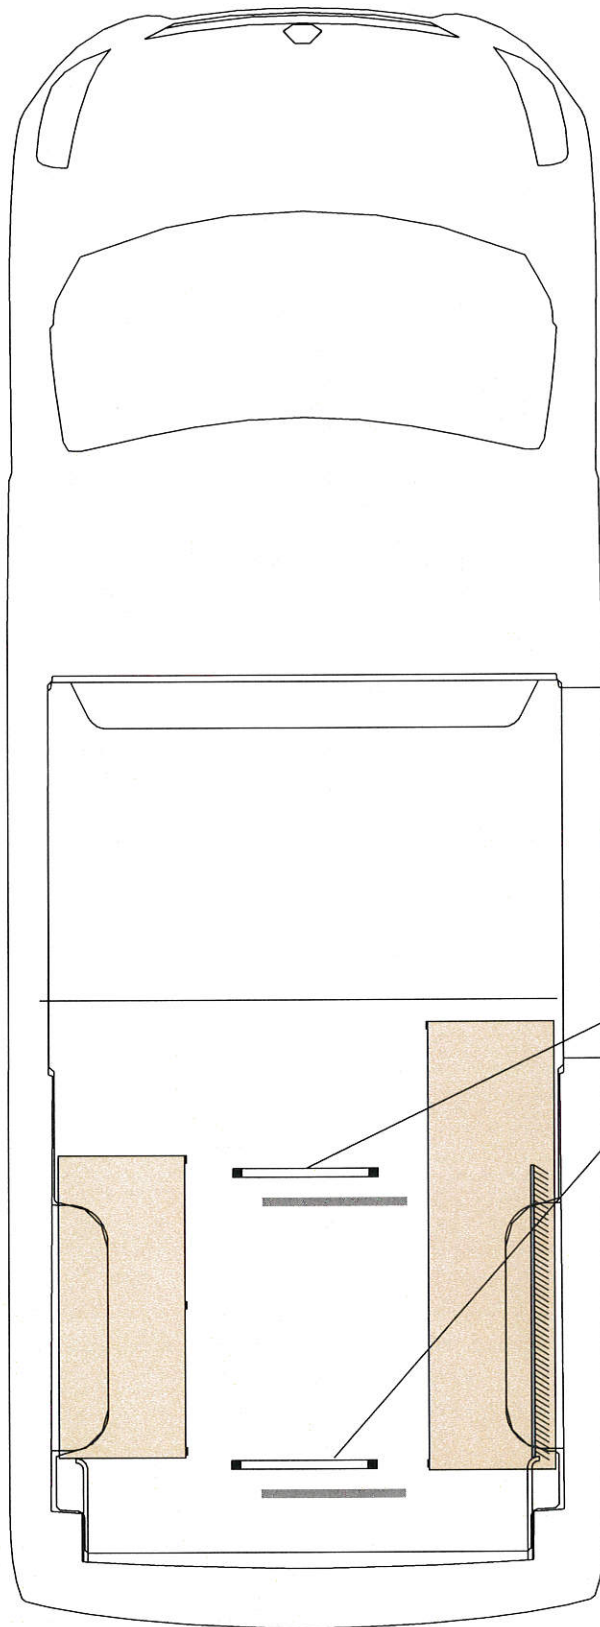

oświetlenie
sufitowe LED
załączone wspólnym
włącznikiem przy drzwiach
tylnych

Skala:
Numer oferty:
Data:

1:25
2016_09_269_FE
14.09.2016


Mateusz Woźniak
tel. 012 296 92 35
fax. 012 296 92 36
mobil: 697660010
e-mail: m.wozniak@pronar.com.pl

PRONAR Narzędzia i Zabudowy
Pl. Błonie Beszcz 2
31-573 Kraków



Numer rysunku: 4 / 8
4.39
Subject to change

wieszak na ubrania

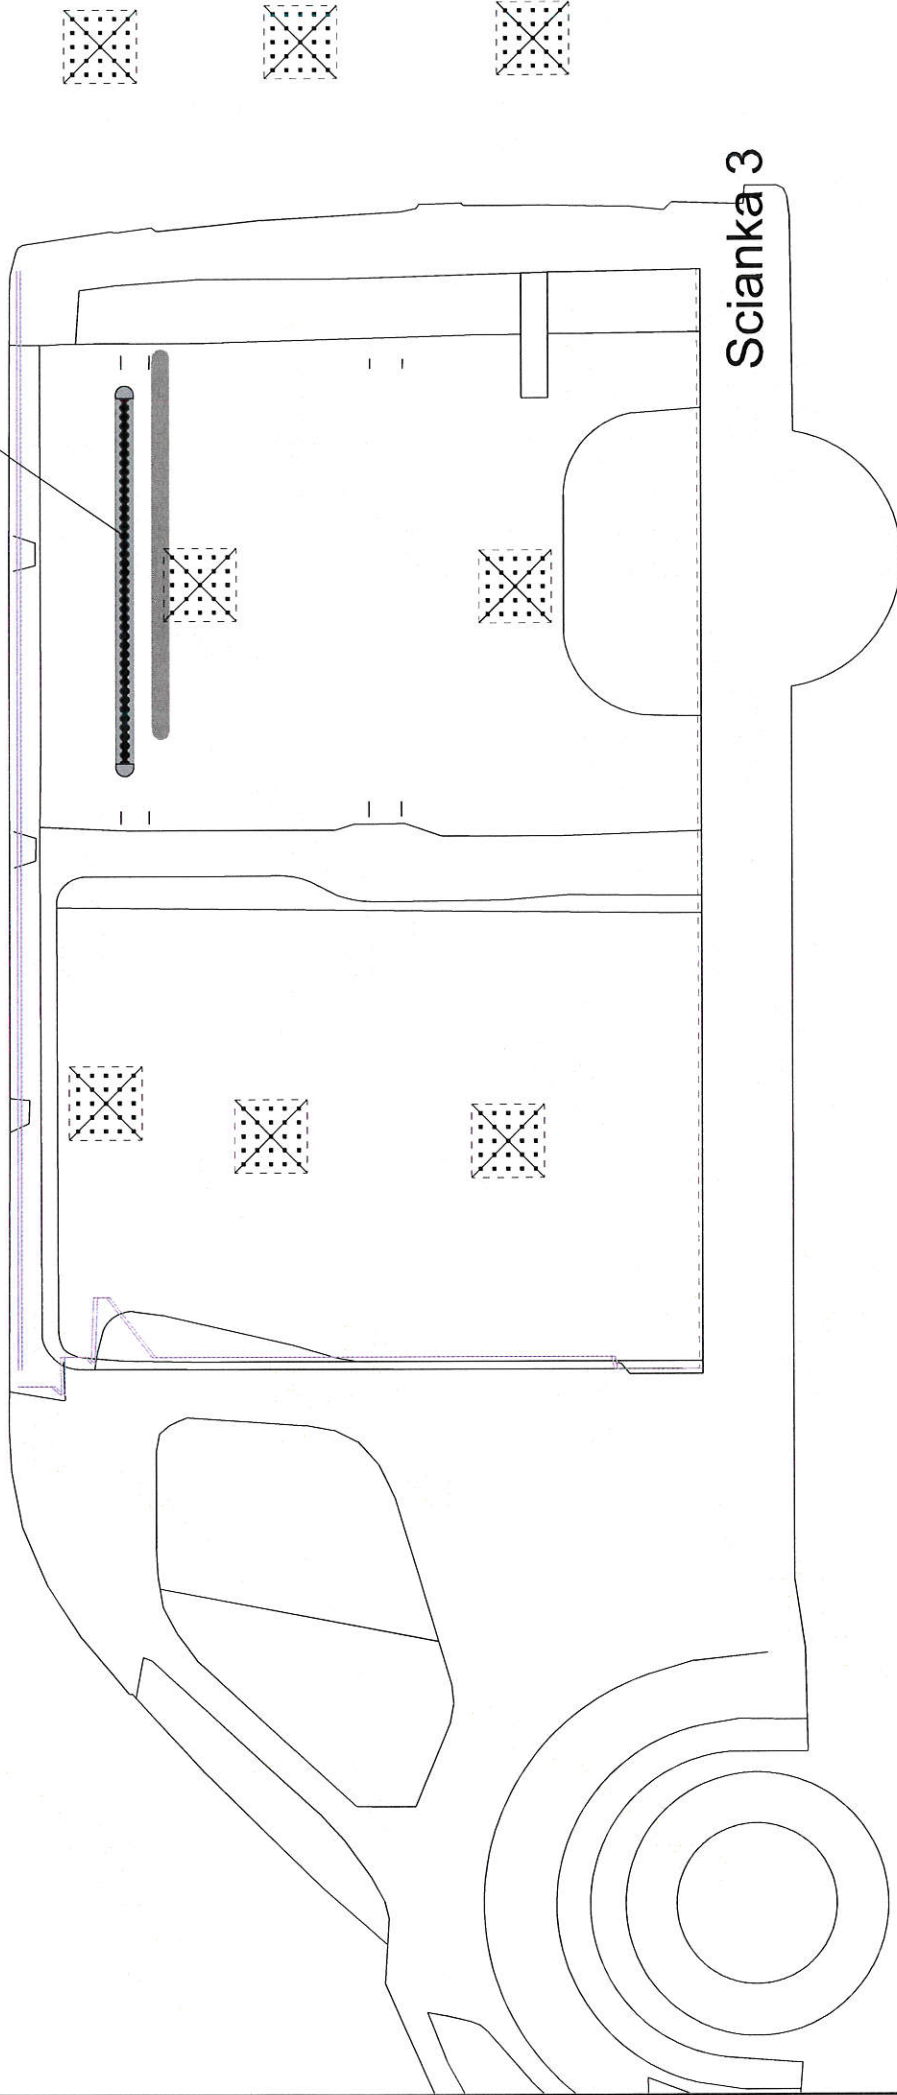

Skala:
Numer oferty:
Data:


1:20
2016_09_269_FE
14.09.2016



Mateusz Wozniak
tel. 012 296 92 35
fax. 012 296 92 36
mobil. 697660010
e-mail: m.wozniak@pronar.com.pl

PRONAR Narzędzia i Zabudowy
Pl. Błonie Beszcz 2
31-573 Kraków

Numer rysunku: 5 / 8
4.39
Subject to change

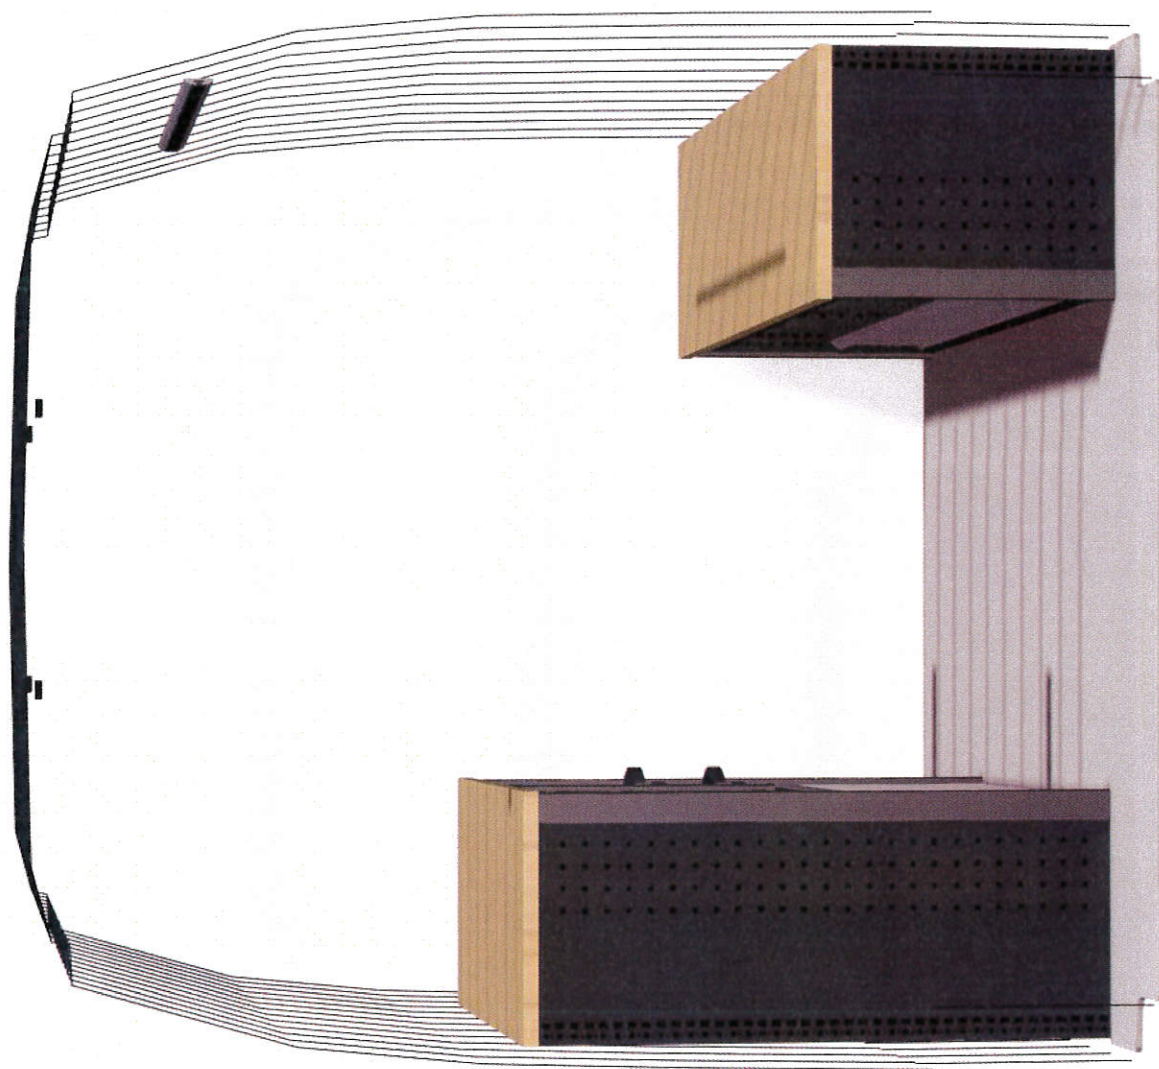

Skala:
Numer oferty:
Data:


1:20
2016_09_269_FE
14.09.2016



Numer rysunku: 6 / 8
4.39
Subject to change

Mateusz Woźniak
tel. 012 296 92 35
fax. 012 296 92 36
mobil: 697660010
e-mail: m.wozniak@pronar.com.pl

PRONAR Narzędzia i Zabudowy
Pl. Błonie Beszcz 2
31-573 Kraków

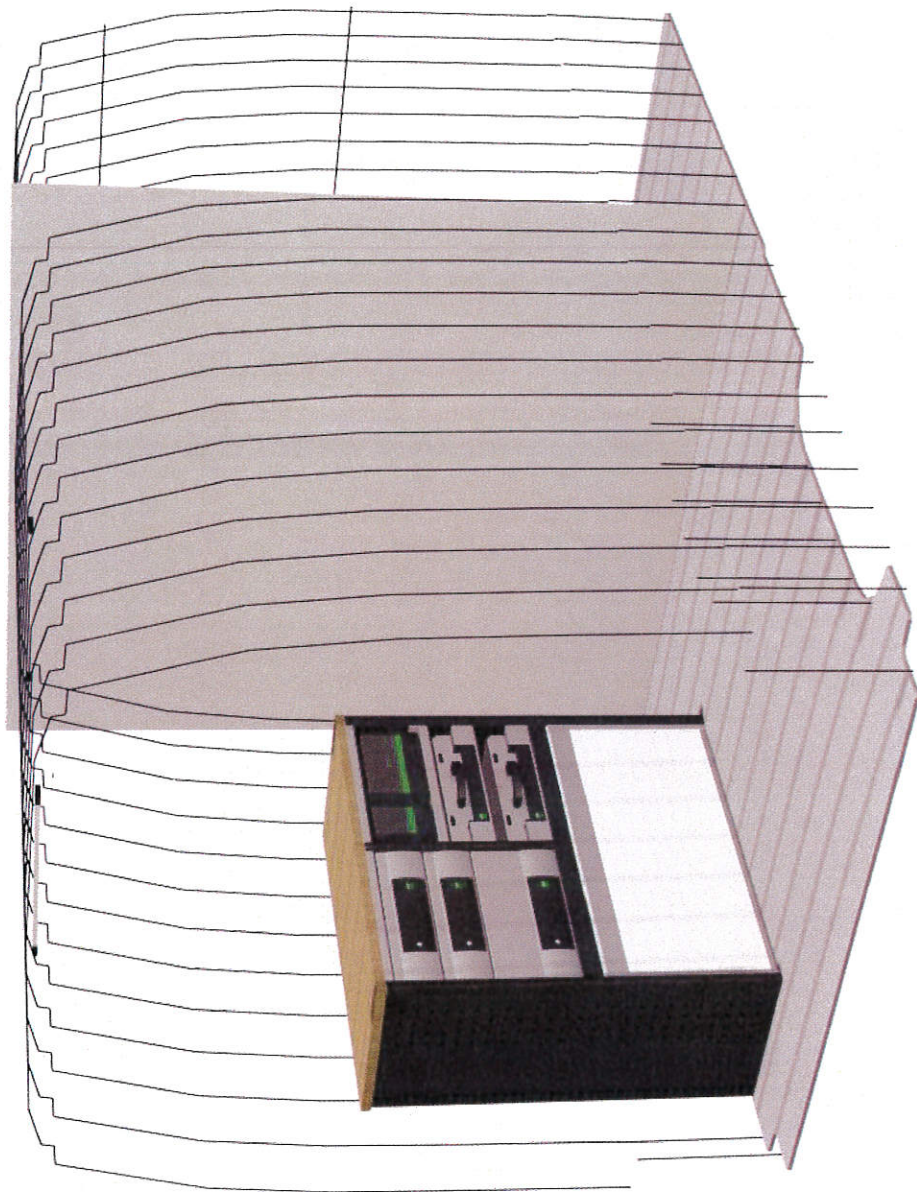

Skala:
Numer oferty:
Data:


1:20
2016_09_269_FE
14.09.2016



Numer rysunku: 7 / 8
4.39
Subject to change

Mateusz Woźniak
tel. 012 296 92 35
fax 012 296 92 36
mobil: 697660010
e-mail: m.wozniak@pronar.com.pl

PRONAR Narzędzia i Zabudowy
Pl. Błonie Beszcz 2
31-573 Kraków

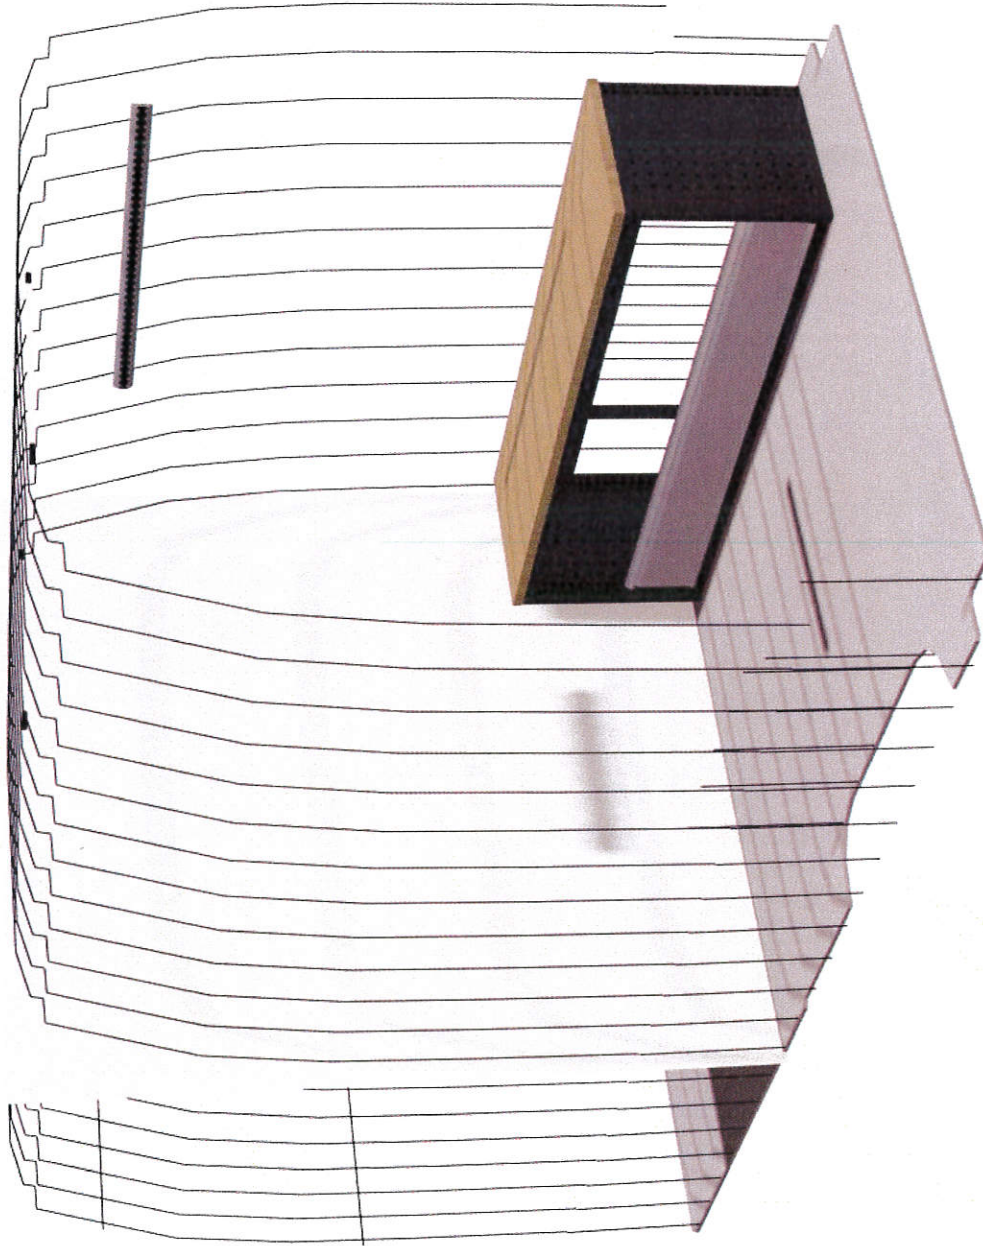

Skala:
Numer oferty:
Data:

1:20
2016_09_269_FE
14.09.2016
Numer rysunku: 8 / 8
4.39
Subject to change



Mateusz Wozniak
tel. 012 296 92 35
fax. 012 296 92 36
mobil: 697660010
e-mail: m.wozniak@pronar.com.pl

PRONAR Narzędzia i Zabudowy
Pl. Błonie Beszcz 2
31-573 Kraków