


PARTER  
STRZEGOM AL. WOJSKA POLSKIEGO NR 49  
BUDYNEK "A" I "B"

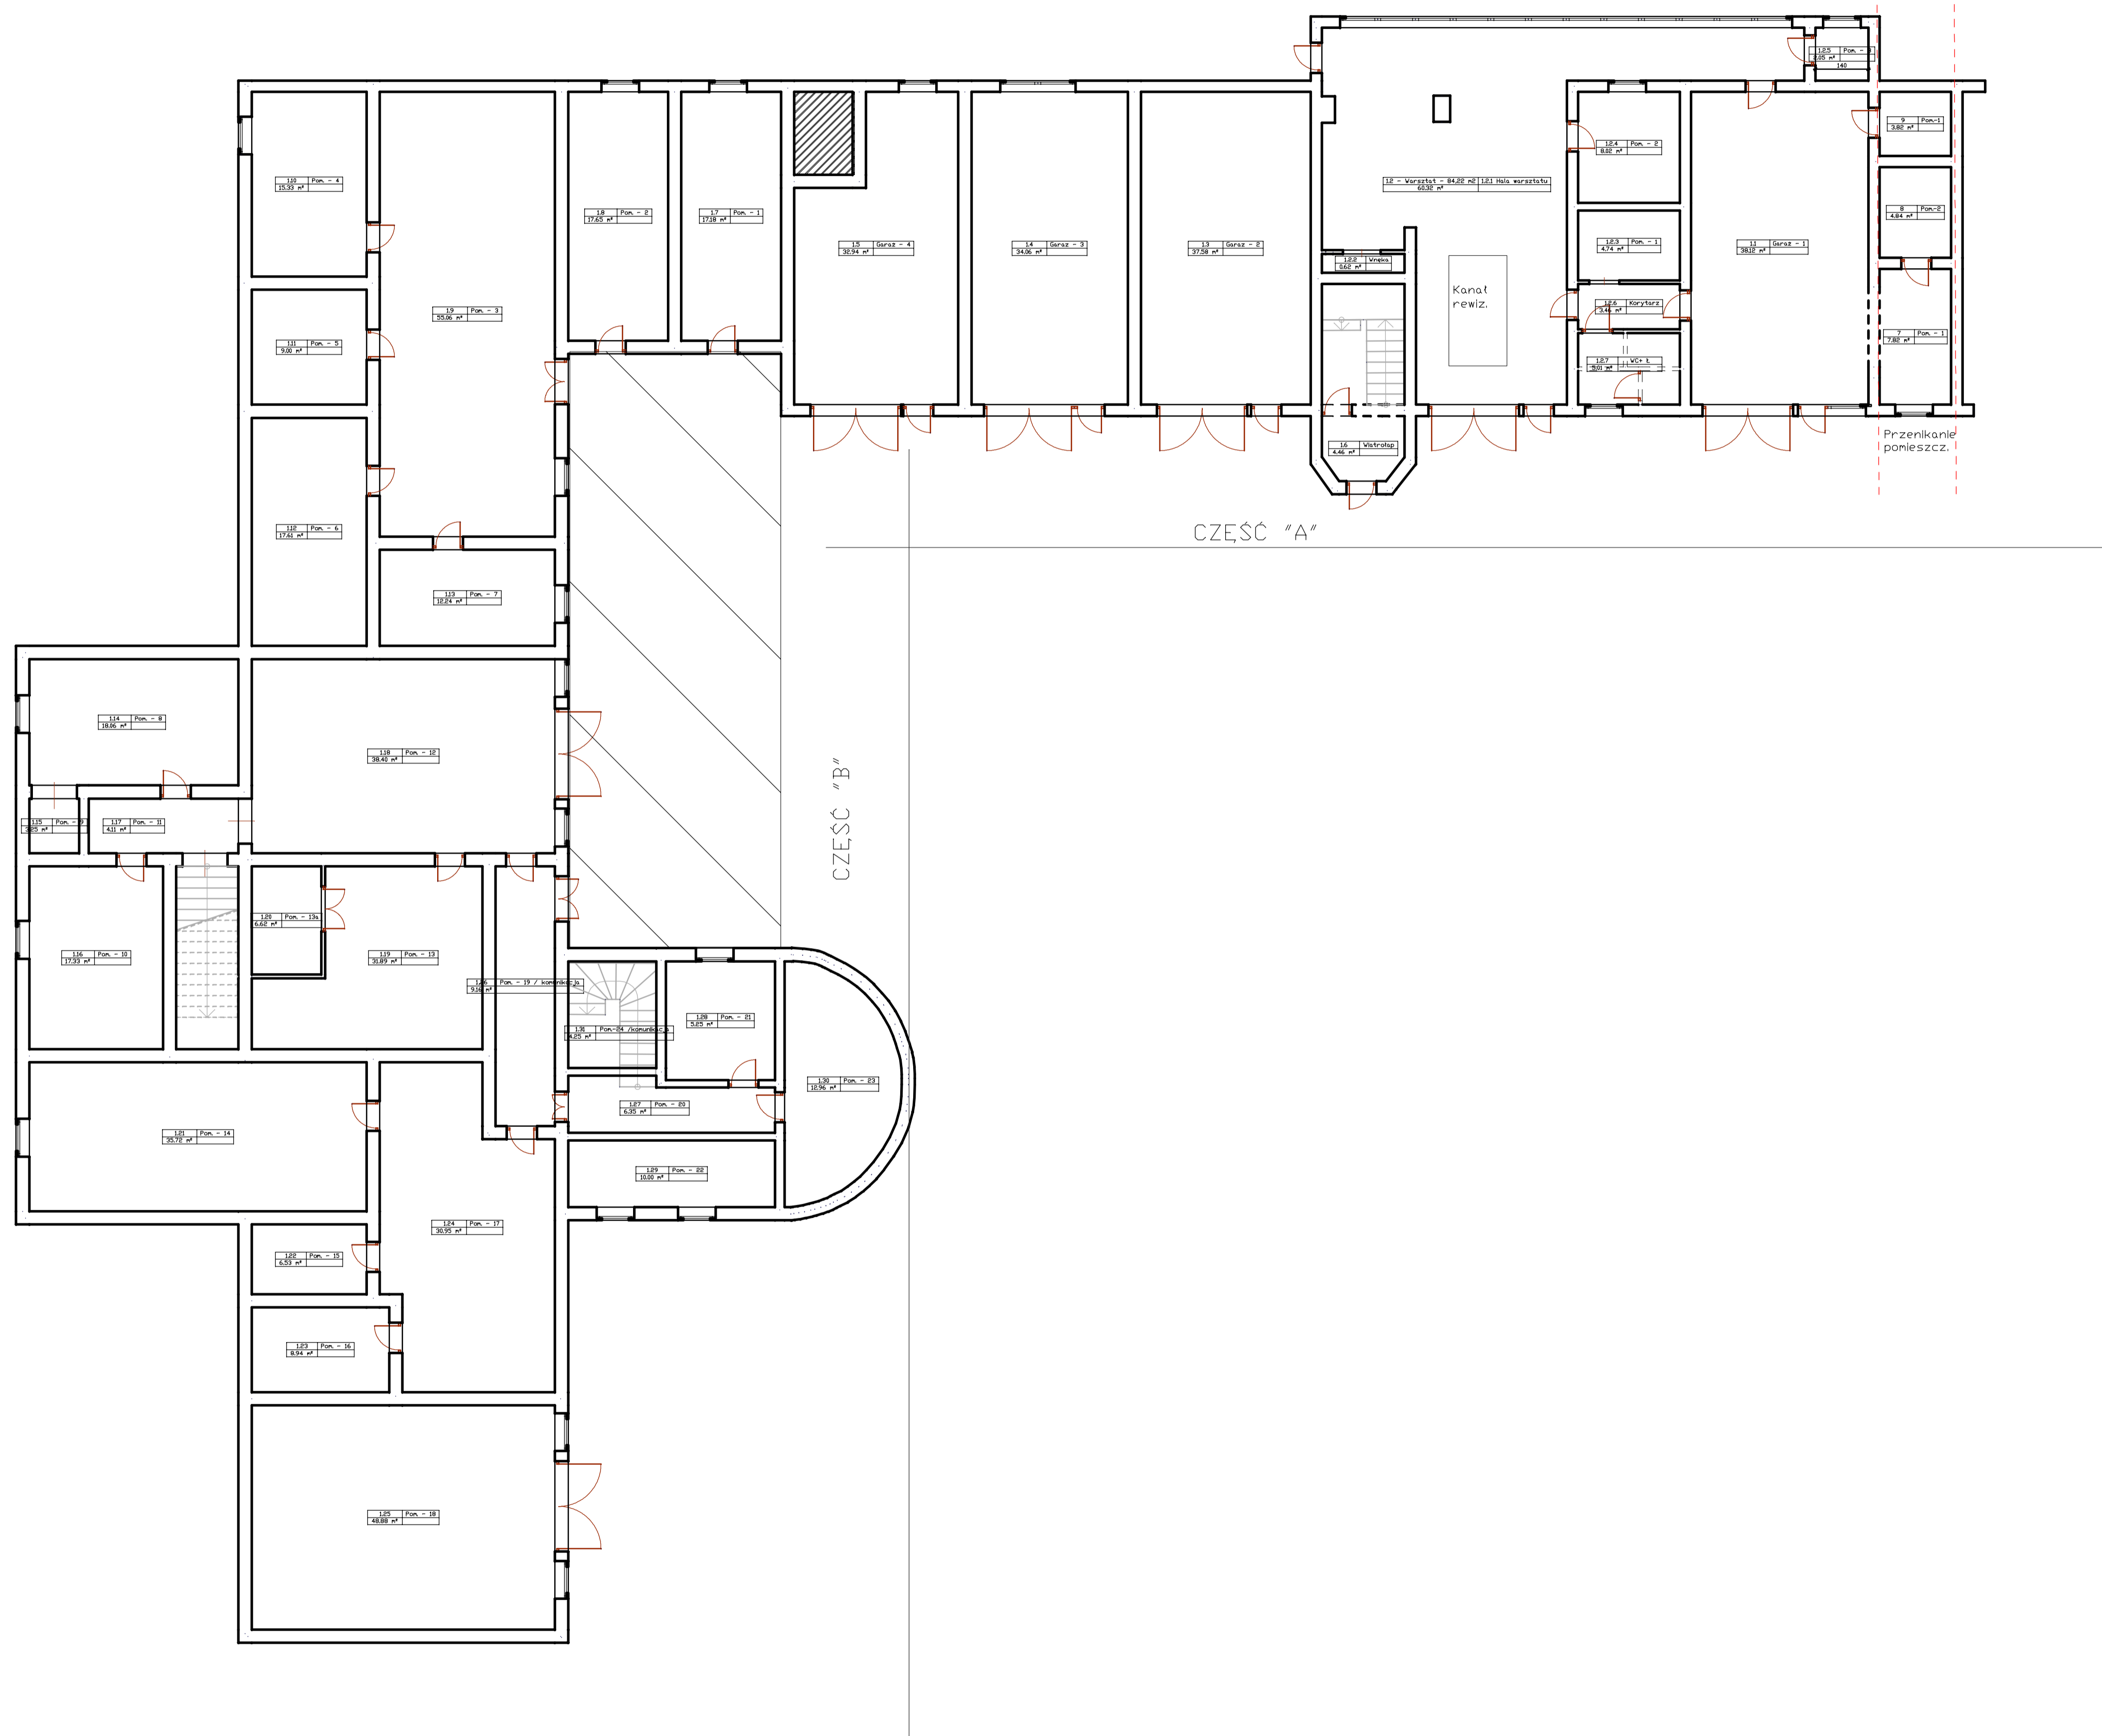

SKALA 1:100  
H > 2,20 m