


PARTER
STRZEGOM AL. WOJSKA POLSKIEGO NR 49
BUDYNEK "A" I "B"

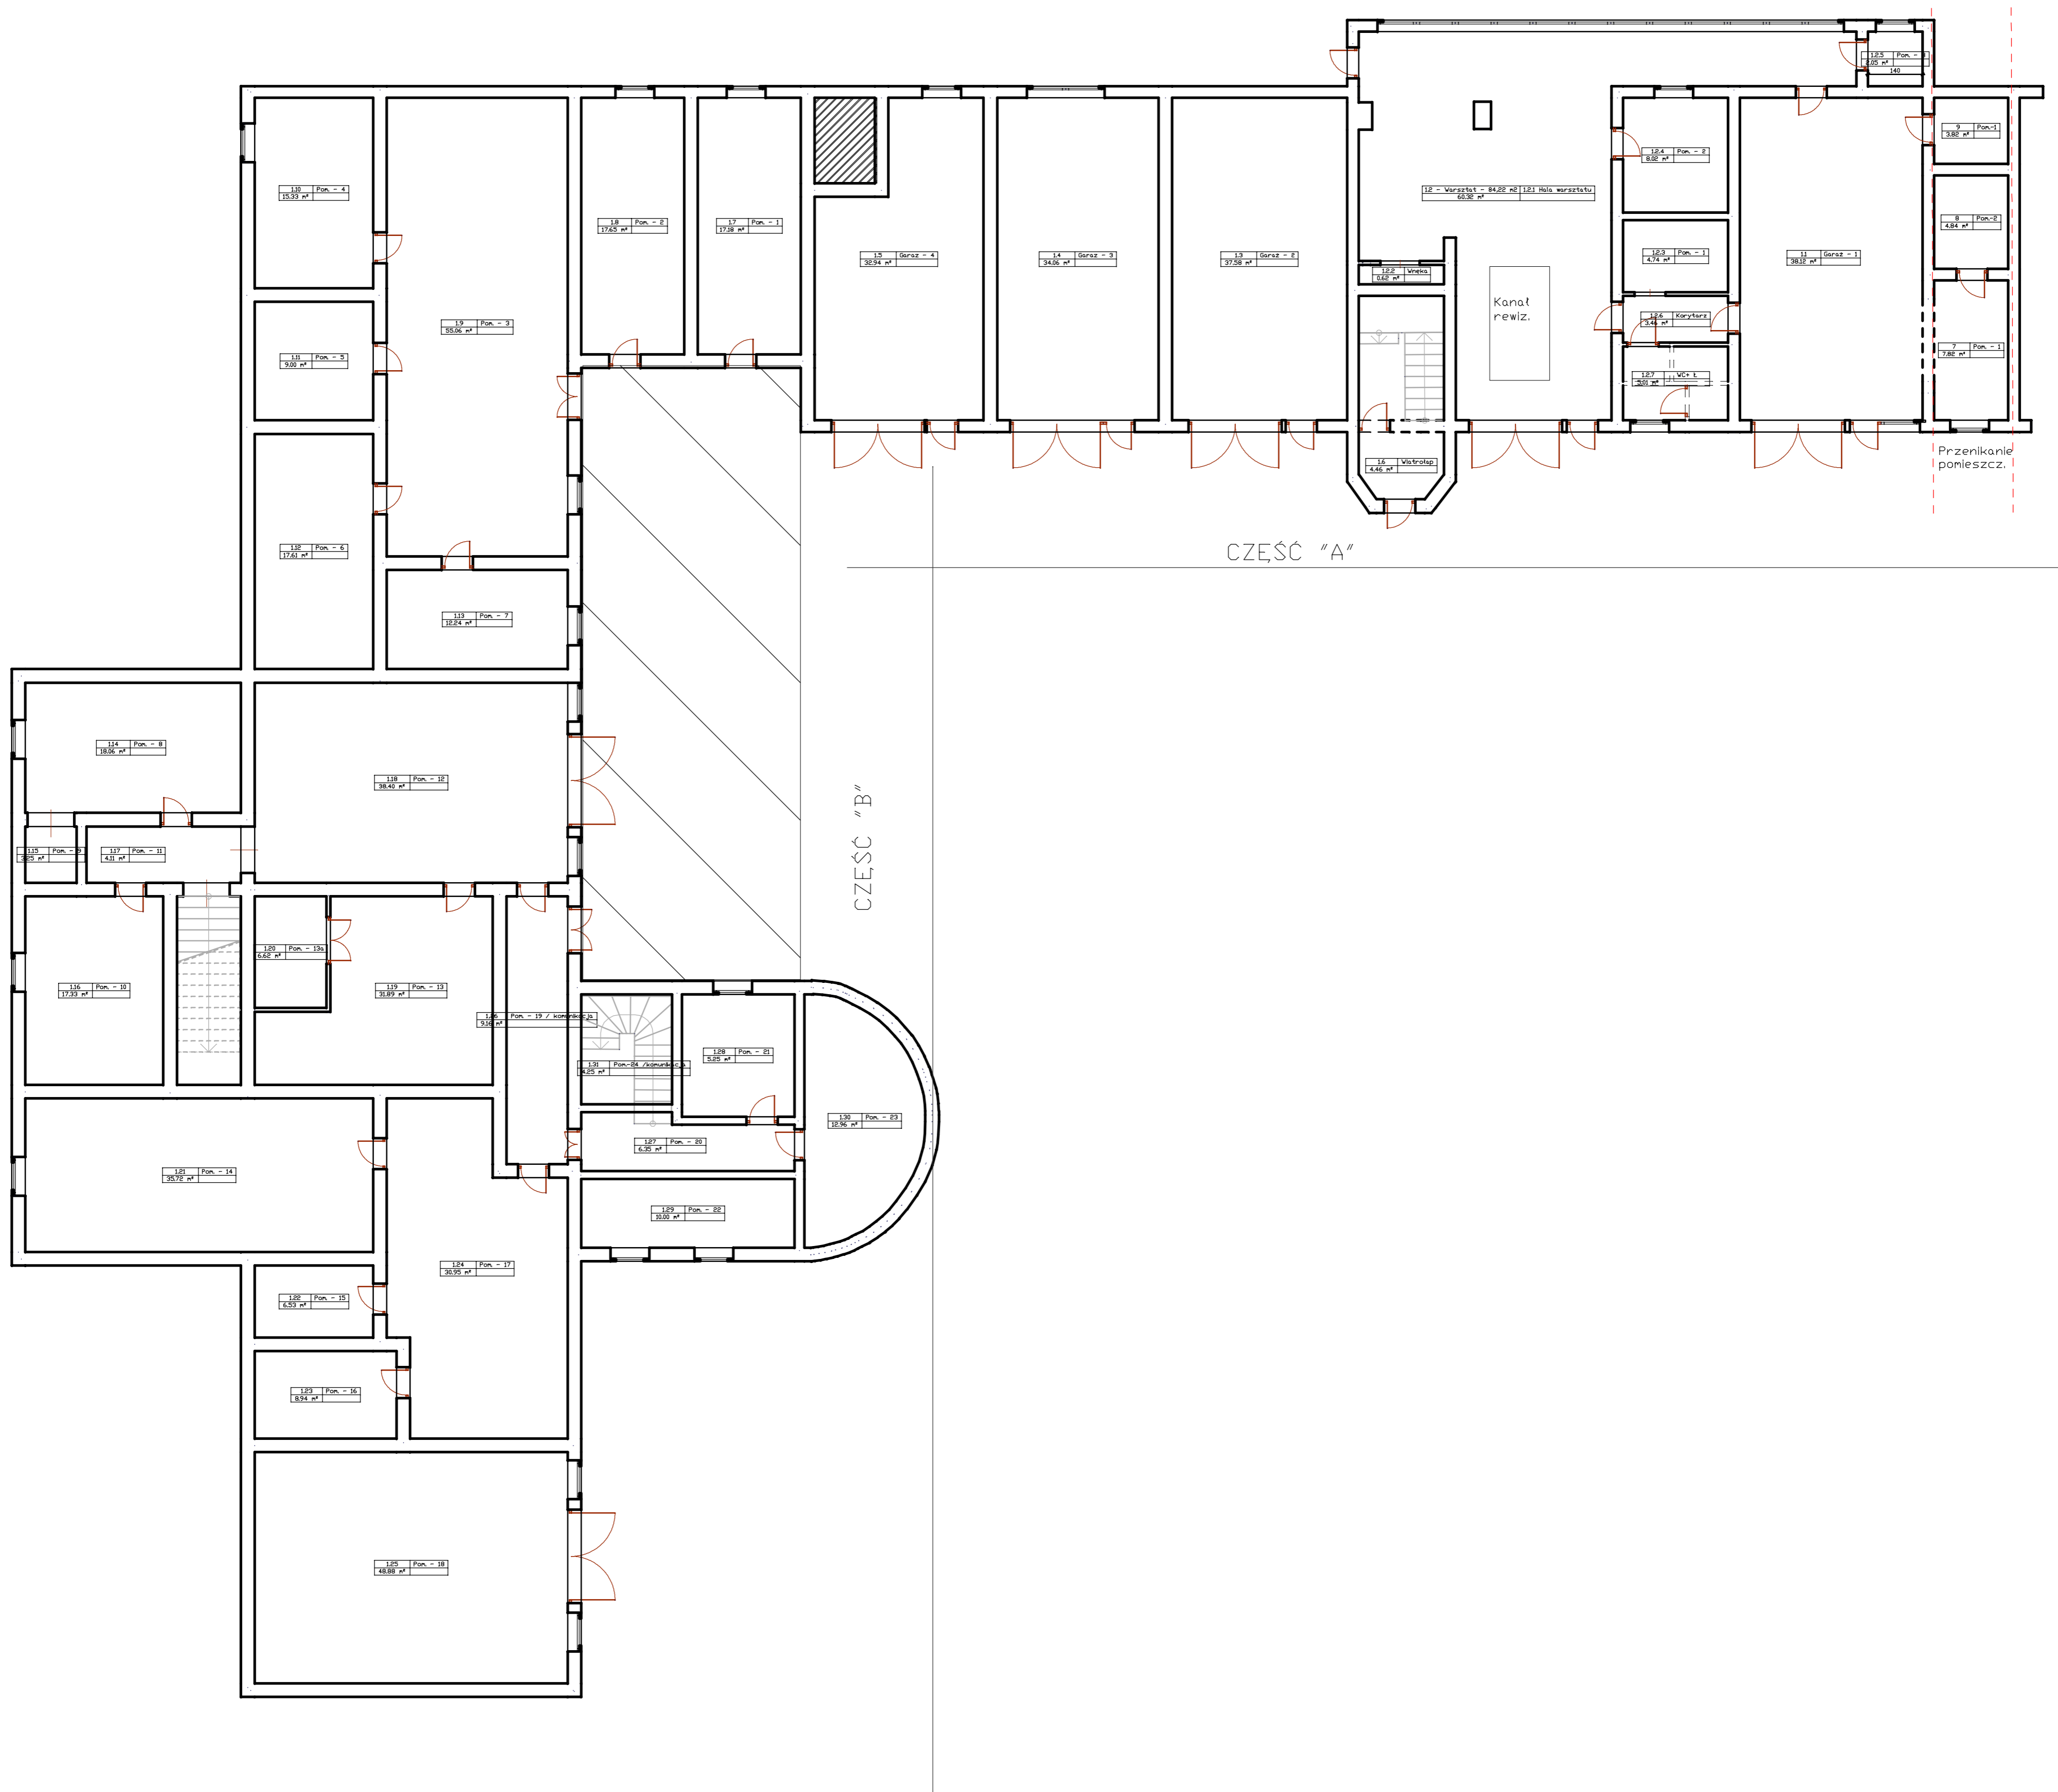

SKALA 1:100

H > 2,20 m