


PRZEKRÓJ 1-1

1:50

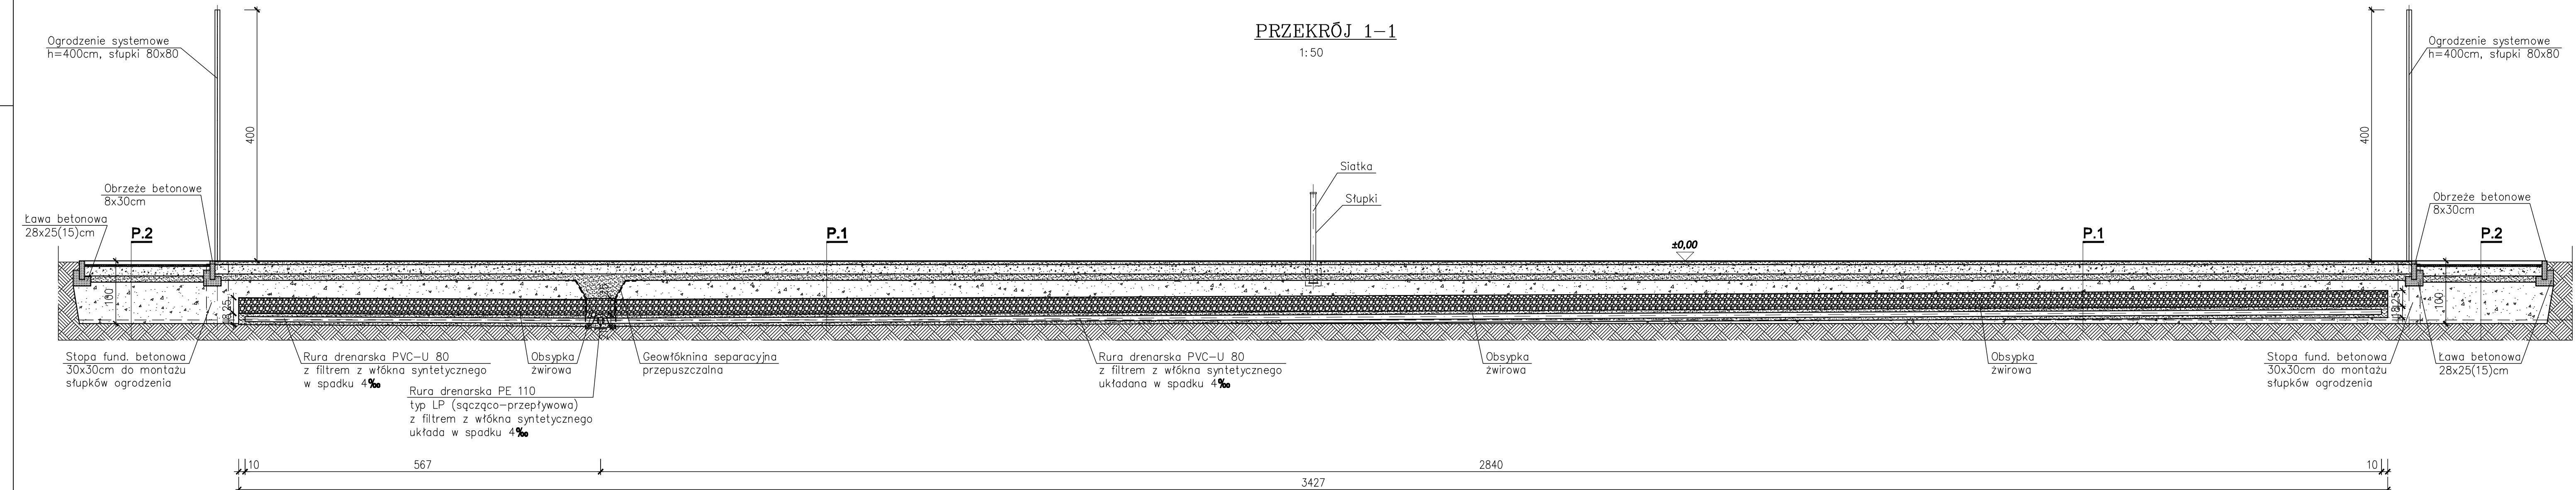

P.1 - WARSTWY KORTU

- NAWIERZCHNIA Z MACZKI CEGLASTEJ	1 cm
- WARSTWA WYRÓWNAWCZA, KRUSZYWO KAMIEŃNE Ø 0-5mm	5 cm
- WARSTWA Z KRUSZYWA ŁAMANEGO, STABILIZOWANEGO MECHANICZNIE FRAKCJA 5-40mm	15 cm
- ZAGĘSZCZONA WARSTWA PIASKU - PODSYPKA	10 cm
- POSŁÓPKA ZAGĘSZCZONA MECHANICZNIE DO I _{sp} =0,93 (WYMIANA GRUNTU - NASTYP NIEBUDOWLANY)	~0,69- ~0,89m
- GRUNT RODZIMY	

P.2 - CHODNIK


- KOSTKA BRUKOWA BETONOWA	6 cm
- PODSYPKA CEMENTOWO-PIASKOWA 1:4	3 cm
- WARSTWA ZASADNICZA Z KRUSZYWA STABILIZOWANEGO MECHANICZNIE	15 cm
- WARSTWA PIASKOWA FILTRACYJNA	10 cm
- POSŁÓPKA ZAGĘSZCZONA MECHANICZNIE DO I _{sp} =0,94 (WYMIANA GRUNTU - NASTYP NIEBUDOWLANY)	~0,66- ~0,85m
- GRUNT RODZIMY	

P.3 - PODJAZD DO KORTU

- KOSTKA BRUKOWA BETONOWA	8 cm
- PODSYPKA CEMENTOWO-PIASKOWA 1:4	3 cm
- WARSTWA ZASADNICZA Z KRUSZYWA STABILIZOWANEGO MECHANICZNIE	20 cm
- WARSTWA PIASKOWA FILTRACYJNA	15 cm
- POSŁÓPKA ZAGĘSZCZONA MECHANICZNIE DO I _{sp} =0,94 (WYMIANA GRUNTU - NASTYP NIEBUDOWLANY)	~0,54 m
- GRUNT RODZIMY	

PRZEKRÓJ 2-2

1:50

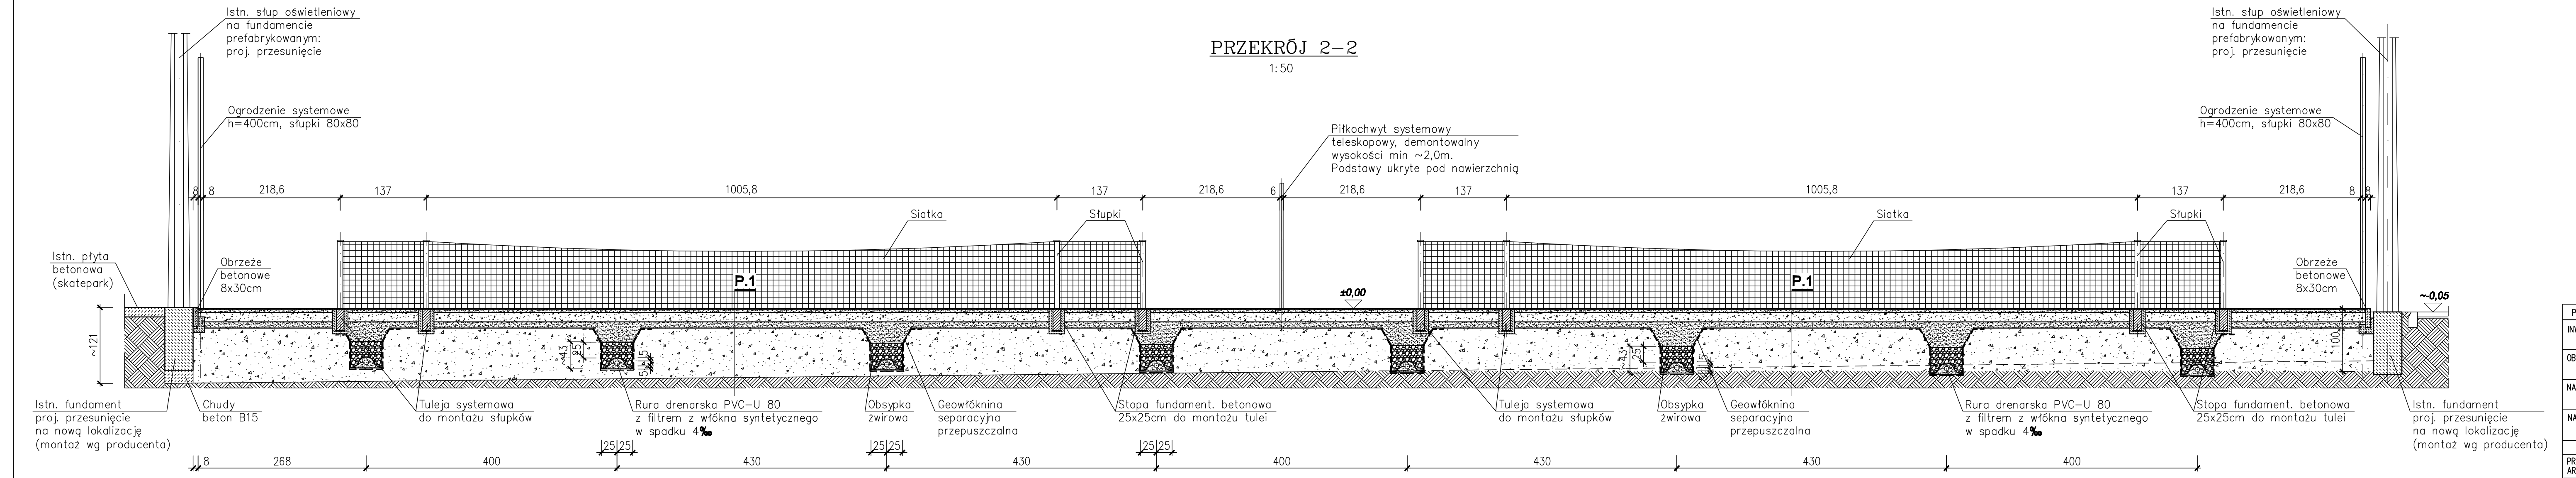

UWAGI:
WYMIARY PODANO W [cm].
WYMIARY NALEŻY SPRAWDZIĆ NA BUDOWIE.

PRACOWNIA PROJEKTOWA "MIZAWA" MIROSLAW ZAWARTKA, 41-200 SOSNOWIEC ul. ANDERSA 31, tel. 501070644					
INWESTOR	CENTRUM SPORTU I REKREACJI ul. KONOPNICKEJ 29, 41-300 DĄBROWA GÓRNICZA				
OBIEKT, ADRES	KORT TENISOWY DĄBROWA GÓRNICZA, 41-300 ul. LETNIA 9, dz. nr 2/2, obręb 0003				
NAZWA OPRAĆ	BUDOWA DWÓCH KORTÓW TENISOWYCH.			SKALA:	NR RYS.:
NAZWA RYS.	PRZEKROJE: 1-1, 2-2			1:50	A_02
PROJEKTOWAŁ ARCHITEKTURA	mgr inż. arch. TOMASZ WDAWSKI	NR UPRAWNIENI 15/SLOK/2013	SPECJALNOŚĆ: ARCHITEKTURA	DATA: PAŹDZIERNIK 2021r.	PODPIS:
PROJEKTOWAŁ KONSTRUKCJA	mgr inż. MIROSLAW ZAWARTKA	SLJ/2121/P00K/08	KONSTR.-BUD.	PAŹDZIERNIK 2021r.	