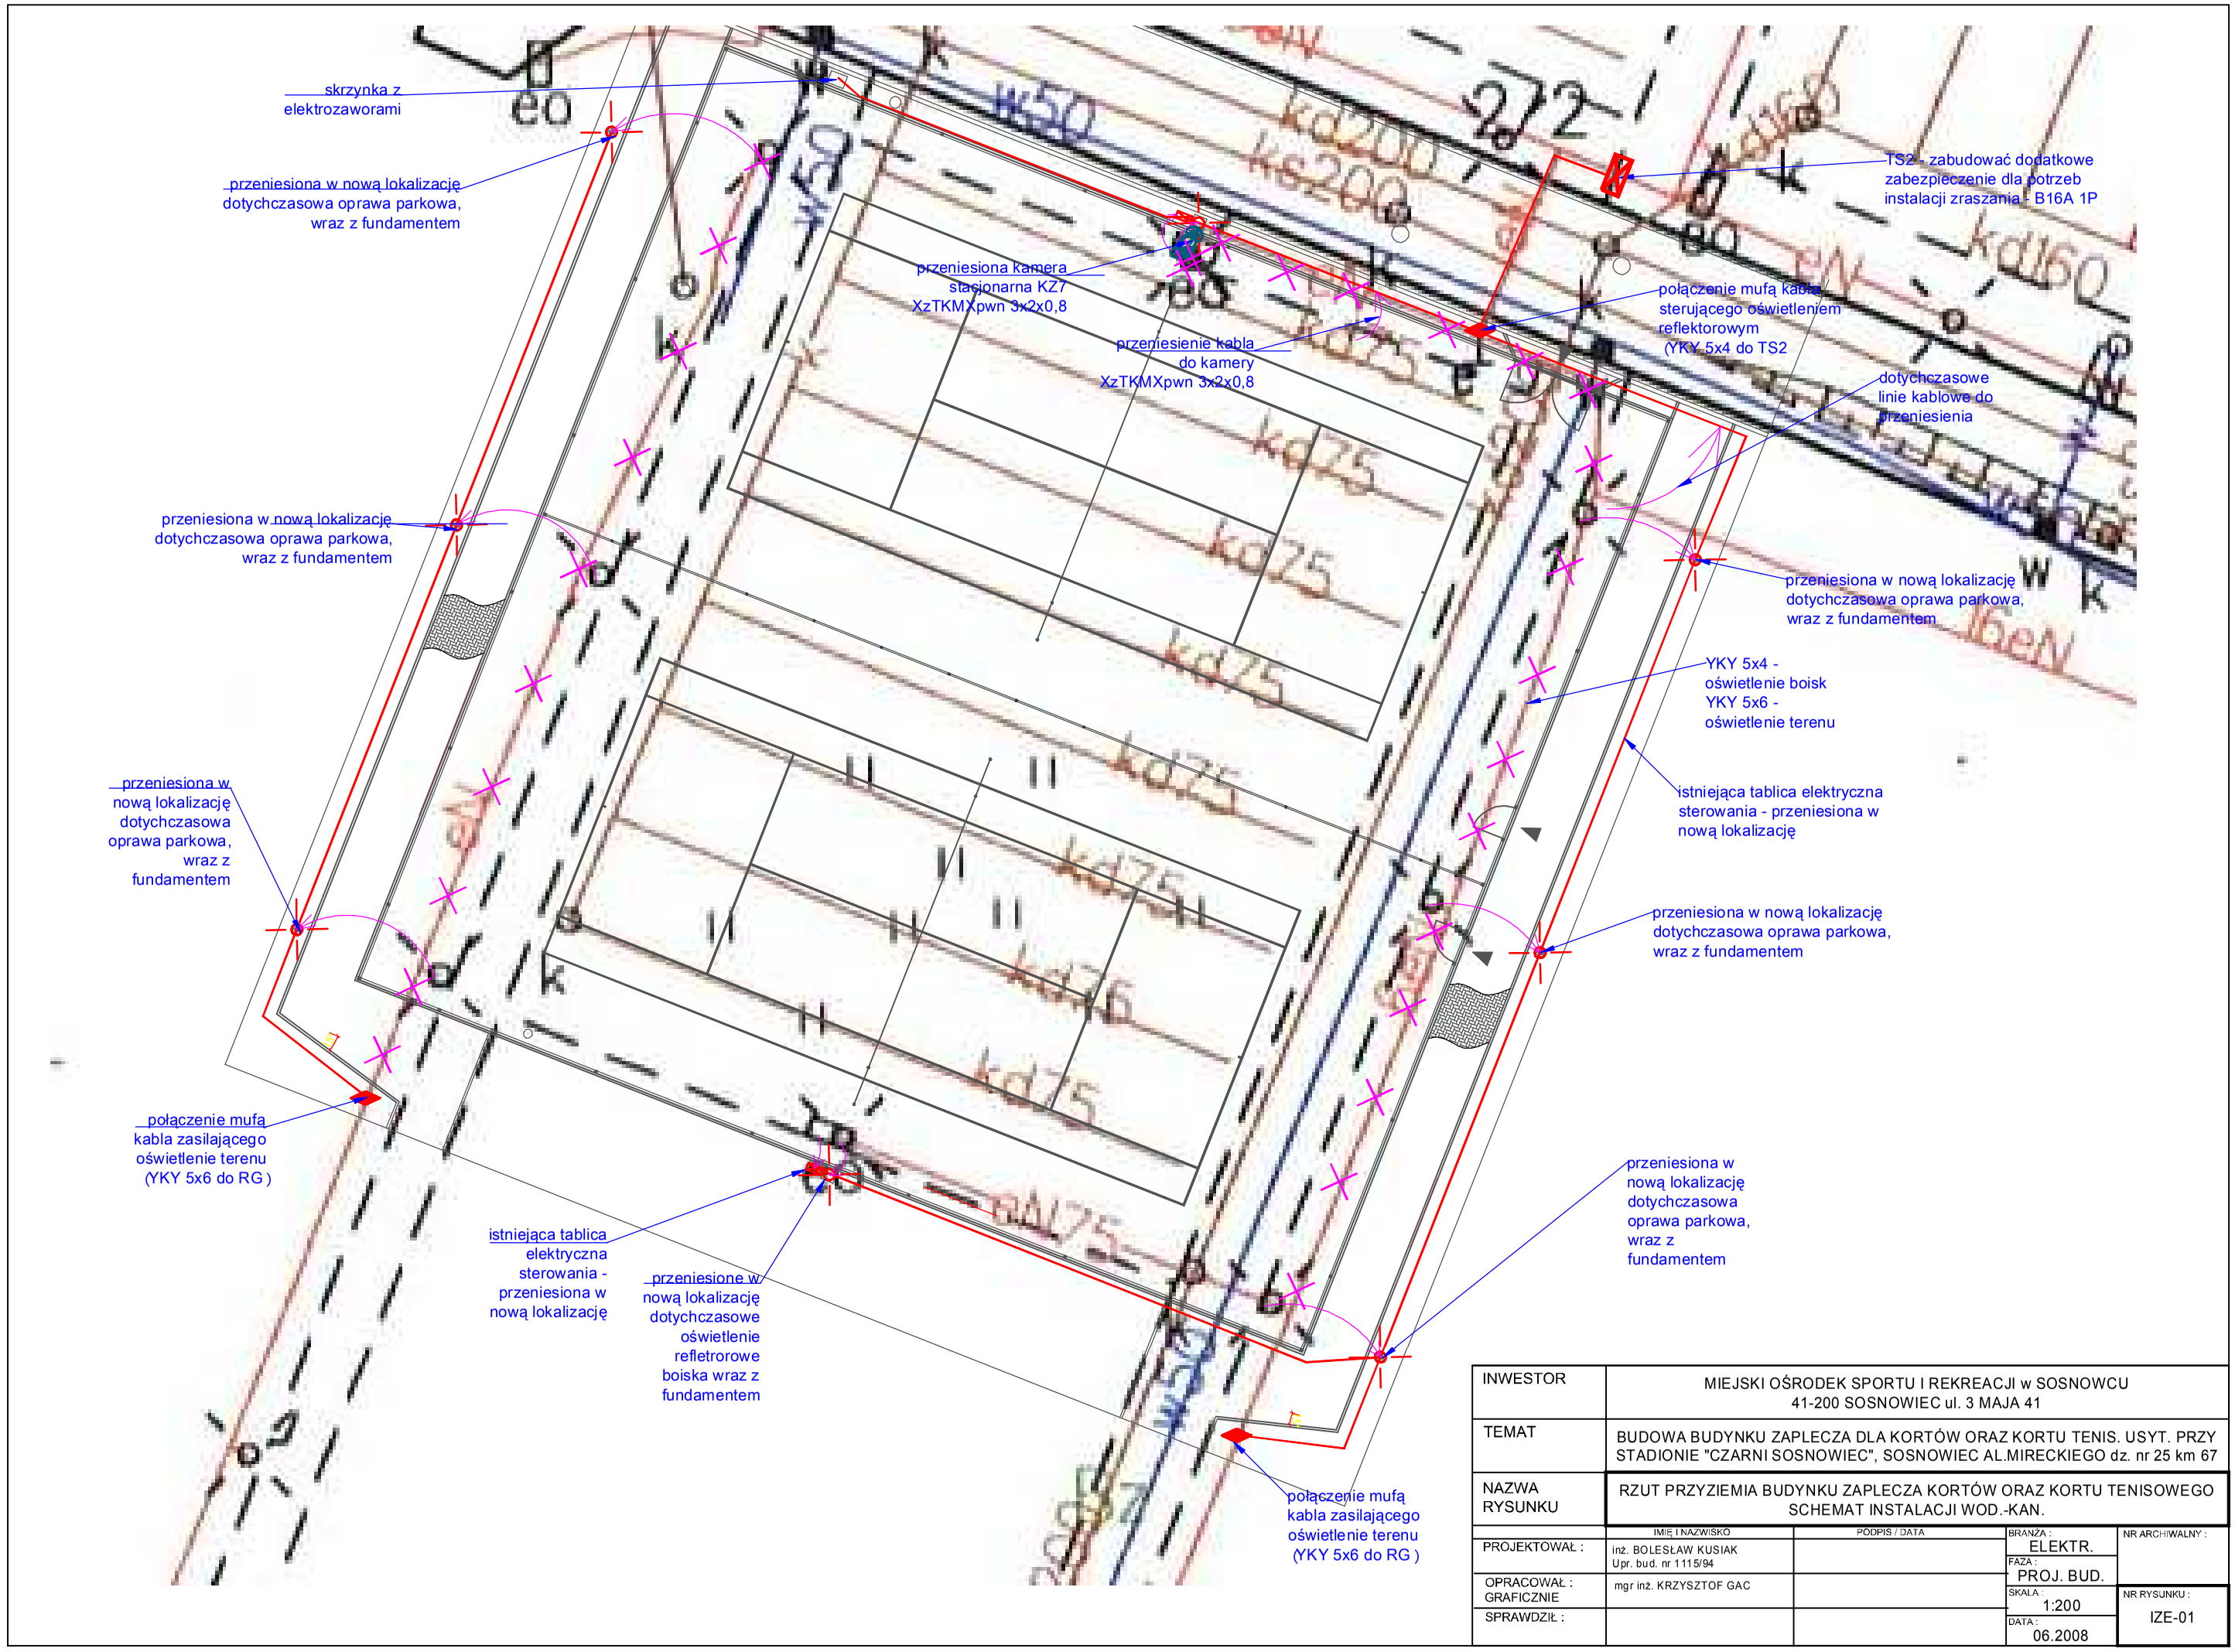

INWESTOR	MIEJSKI OŚRODEK SPORTU I REKREACJI w SOSNOWCU 41-200 SOSNOWIEC ul. 3 MAJA 41			
TEMAT	BUDOWA BUDYNKU ZAPLECZA DLA KORTÓW ORAZ KORTU TENIS. USYT. PRZY STADIONIE "CZARNI SOSNOWIEC", SOSNOWIEC AL.MIRECKIEGO dz. nr 25 km 67			
NAZWA RYSUNKU	RZUT PRZYZIEMIA BUDYNKU ZAPLECZA KORTÓW ORAZ KORTU TENISOWEGO SCHEMAT INSTALACJI WOD.-KAN.			
	IMIĘ I NAZWISKO	PODPIS / DATA	BRANŻA : ELEKTR.	NR ARCHIWALNY :
PROJEKTOWAŁ :	inż. BOLESŁAW KUSIAK Upr. bud. nr 1115/94		FAZA : PROJ. BUD.	
OPRACOWAŁ : GRAFICZNIE	mgr inż. KRZYSZTOF GAC		SKALA : 1:200	NR RYSUNKU : IZE-01
SPRAWDZIŁ :			DATA : 06.2008	