


LOKALIZACJA OBIEKTU WYCENY.


Fragment planu miejscowości


Załącznik nr 1

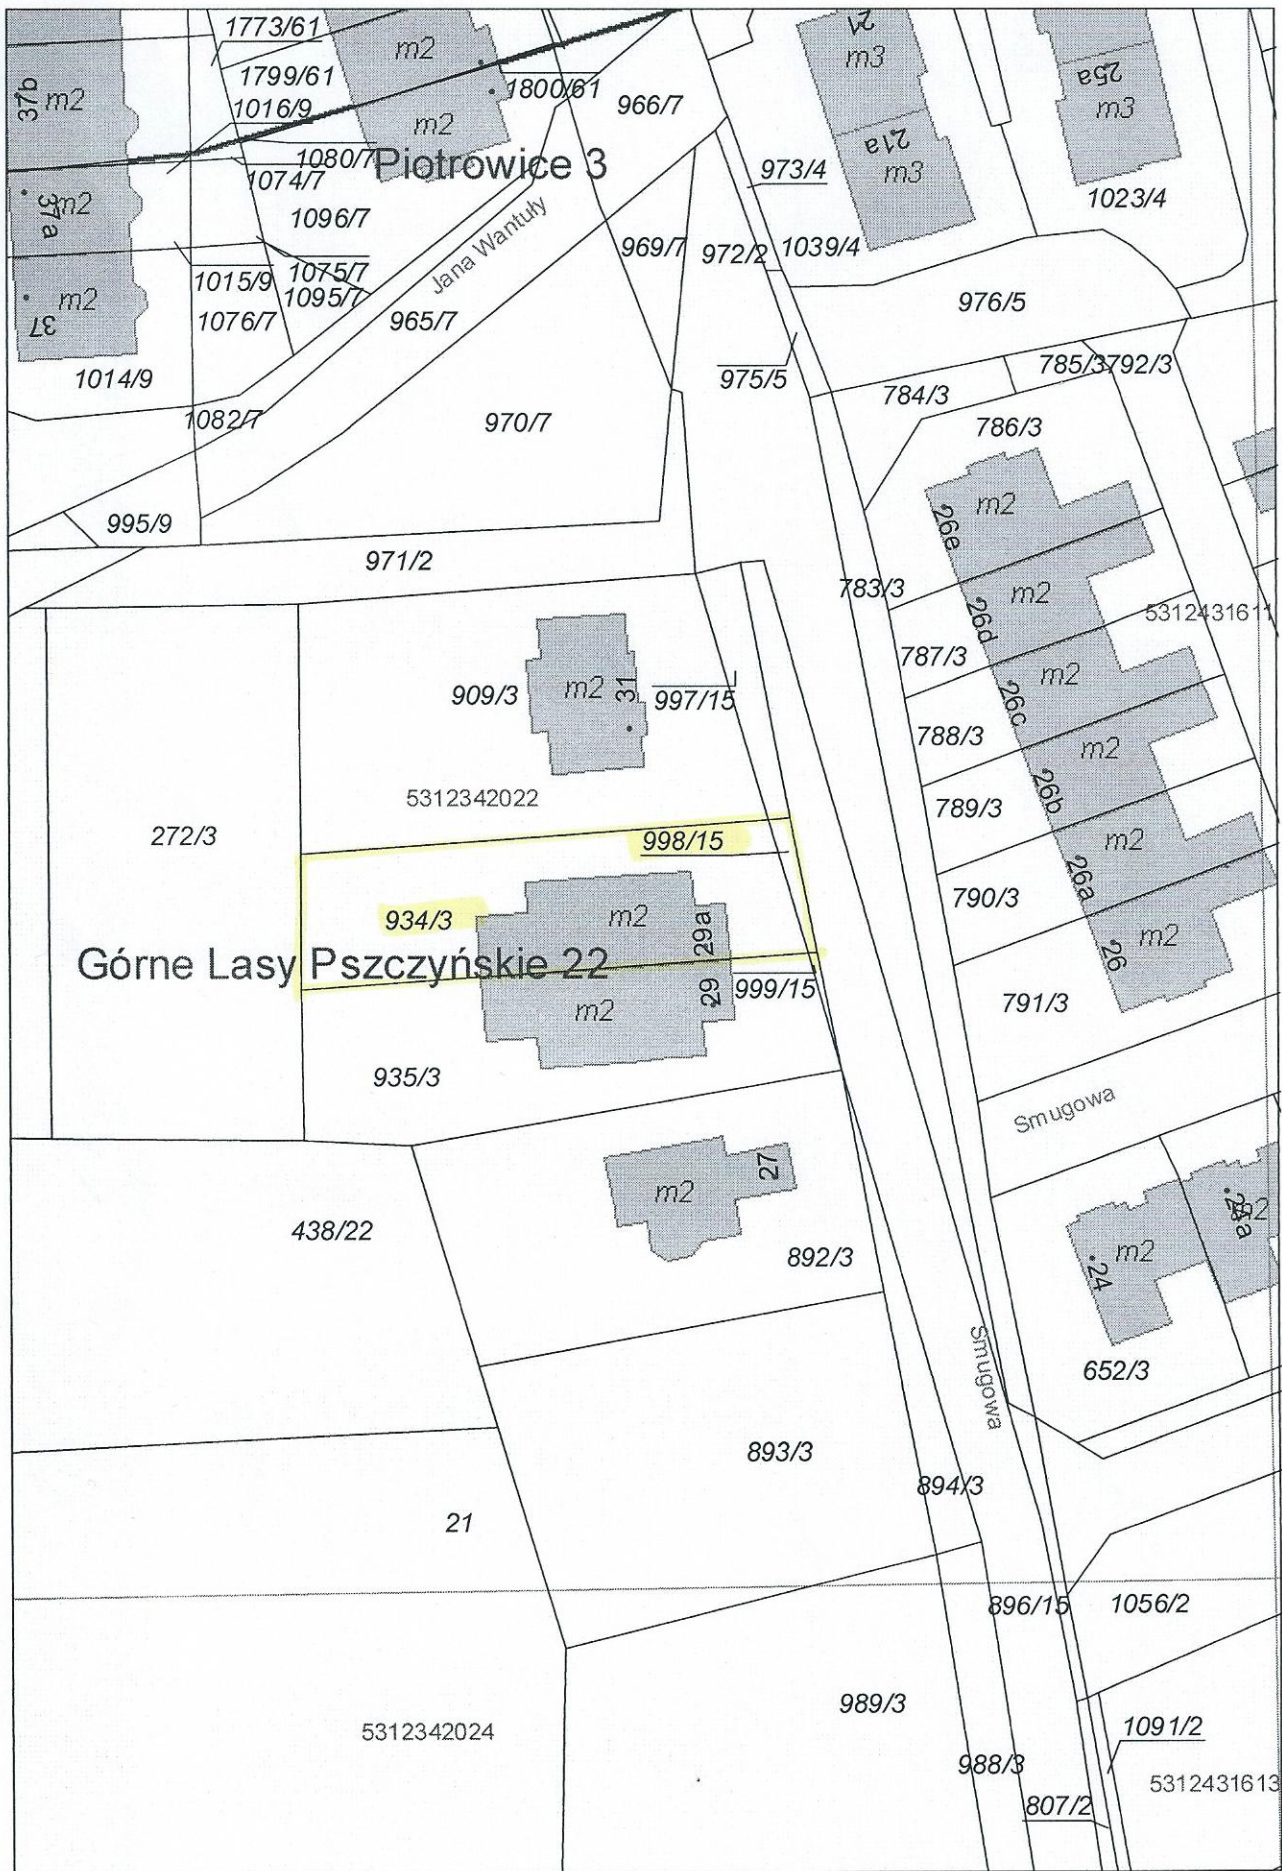




PARTER

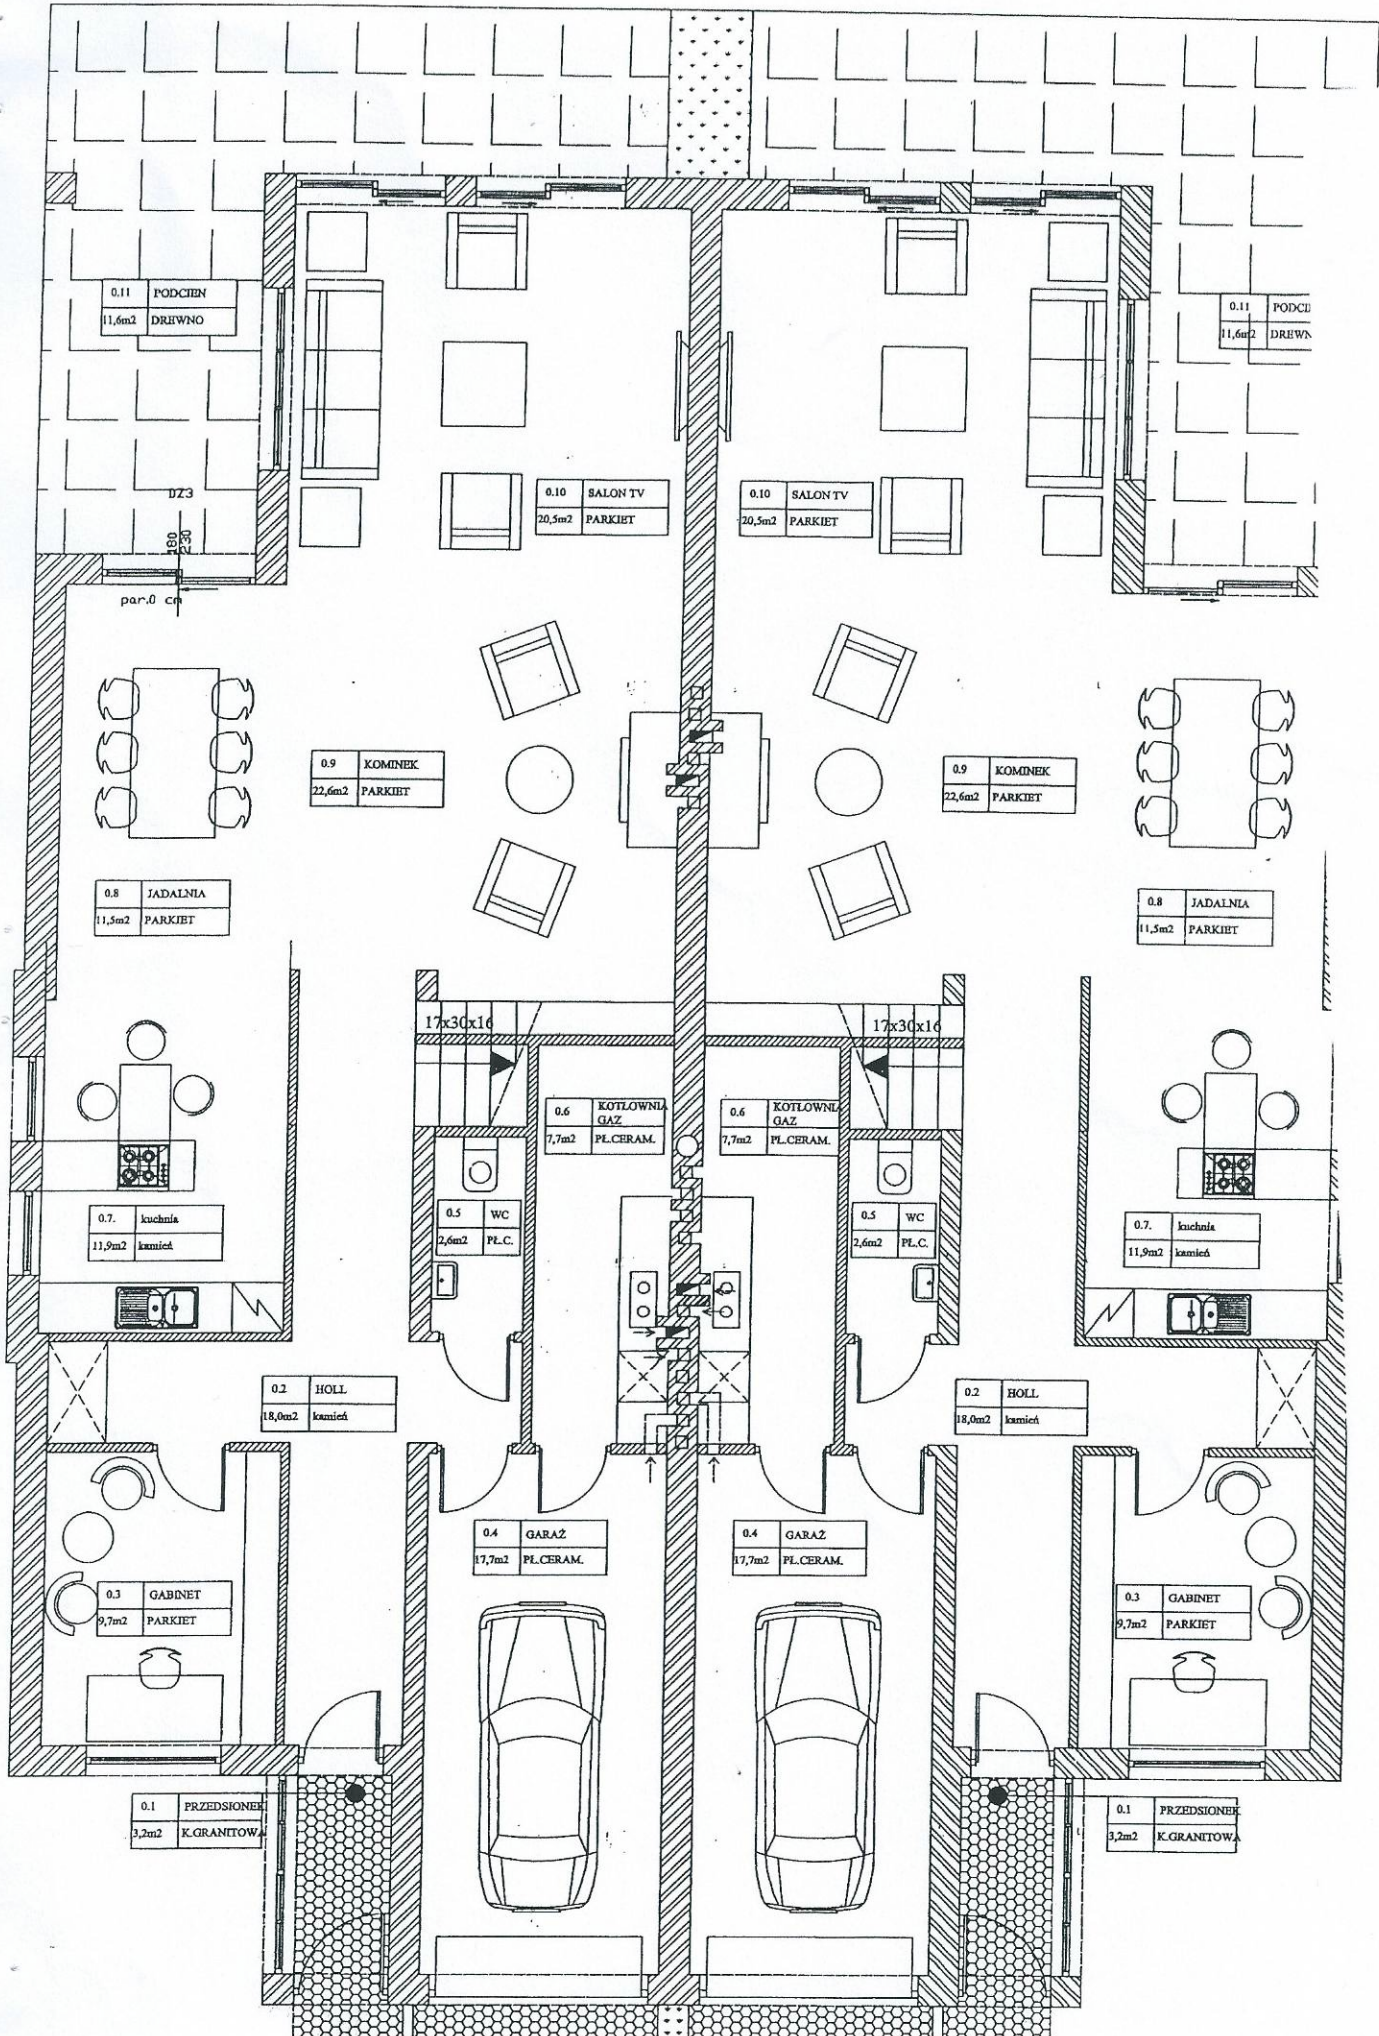


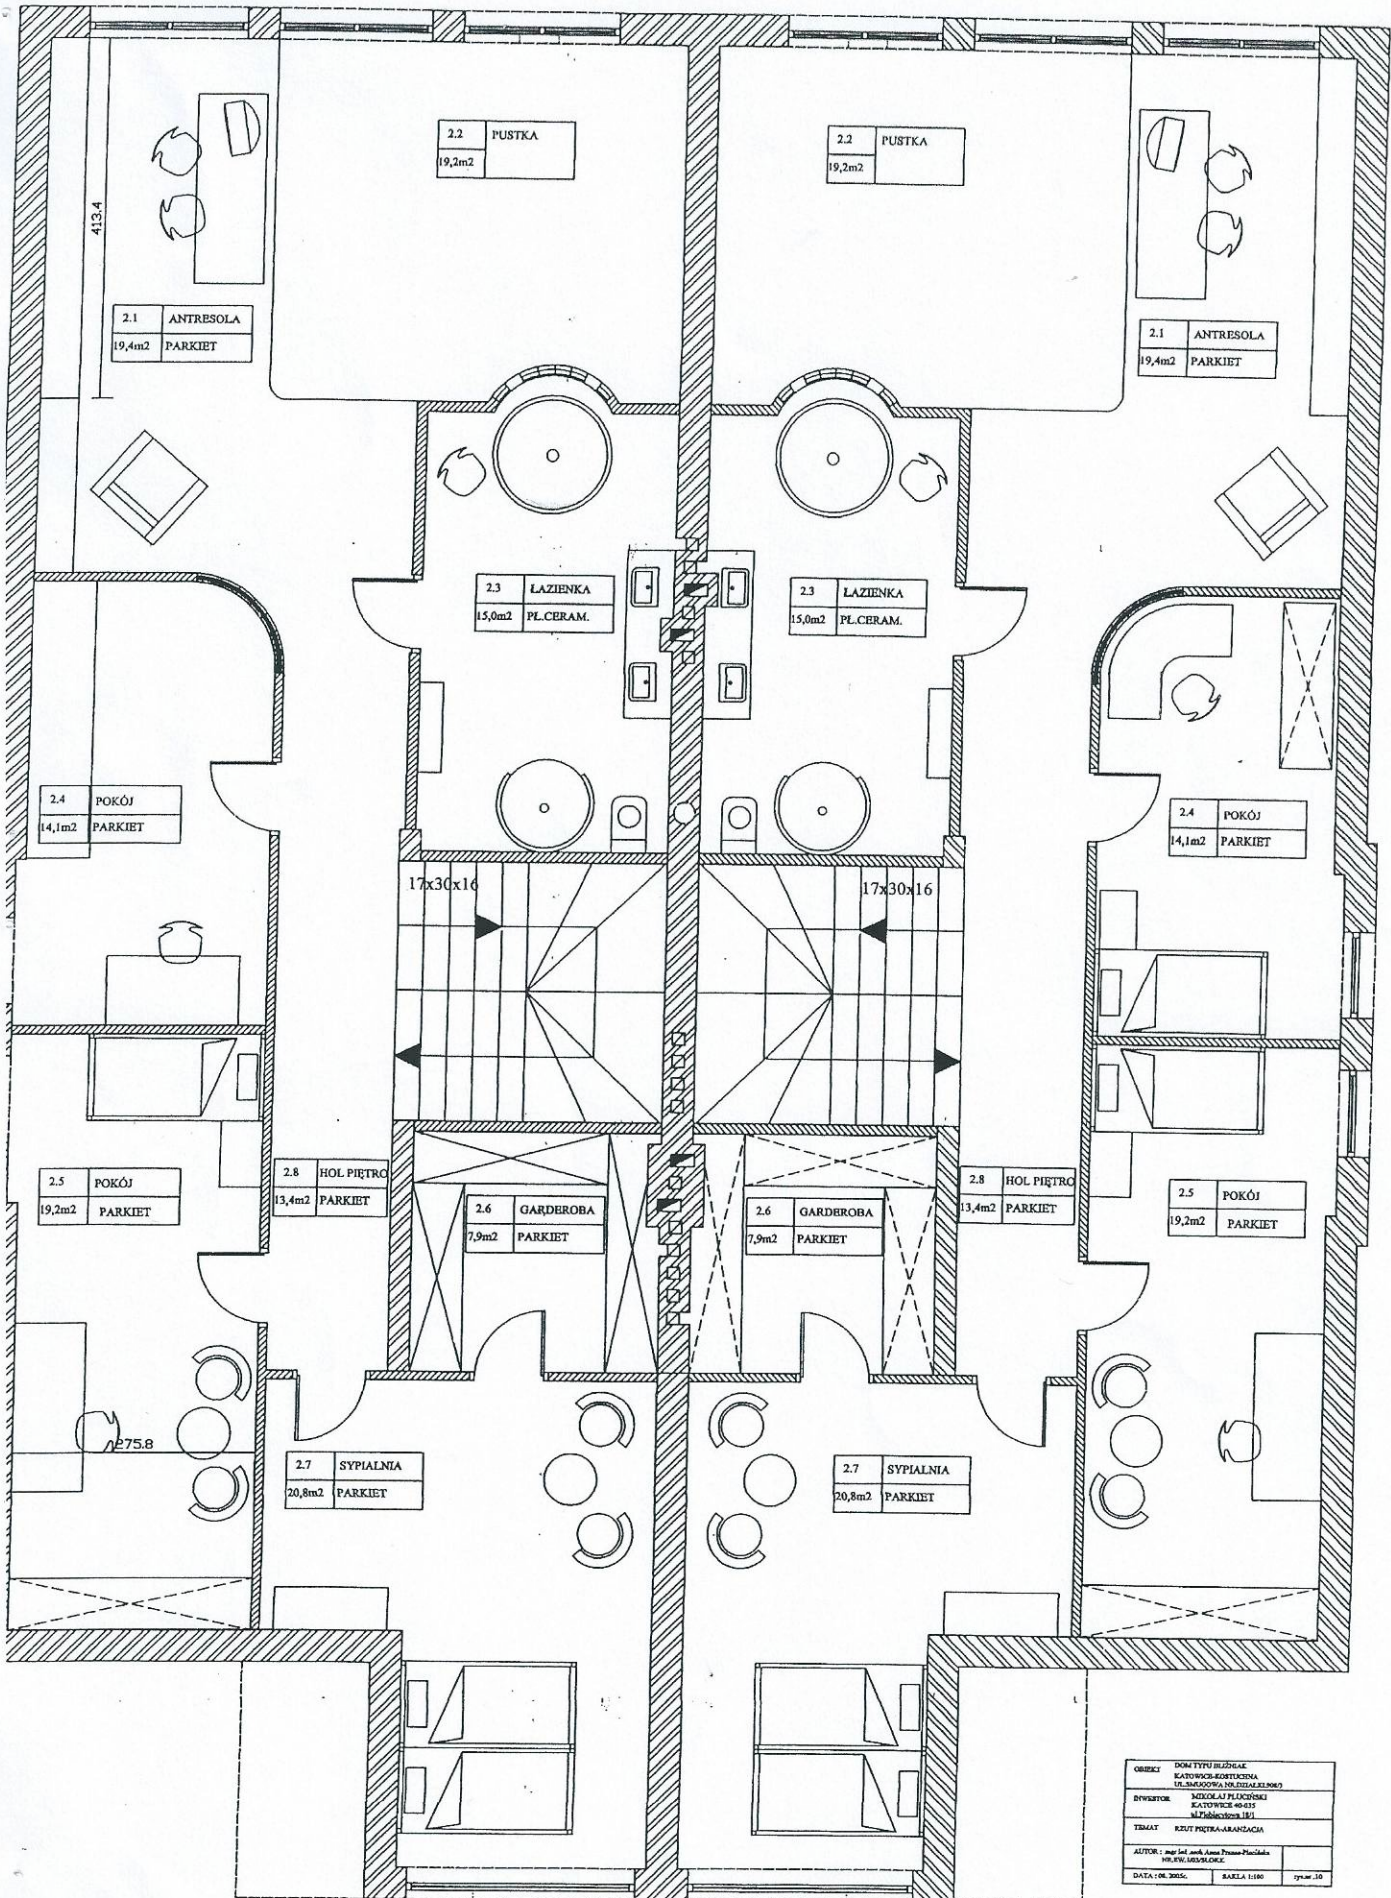

SKALA	1:100
STRONA	10

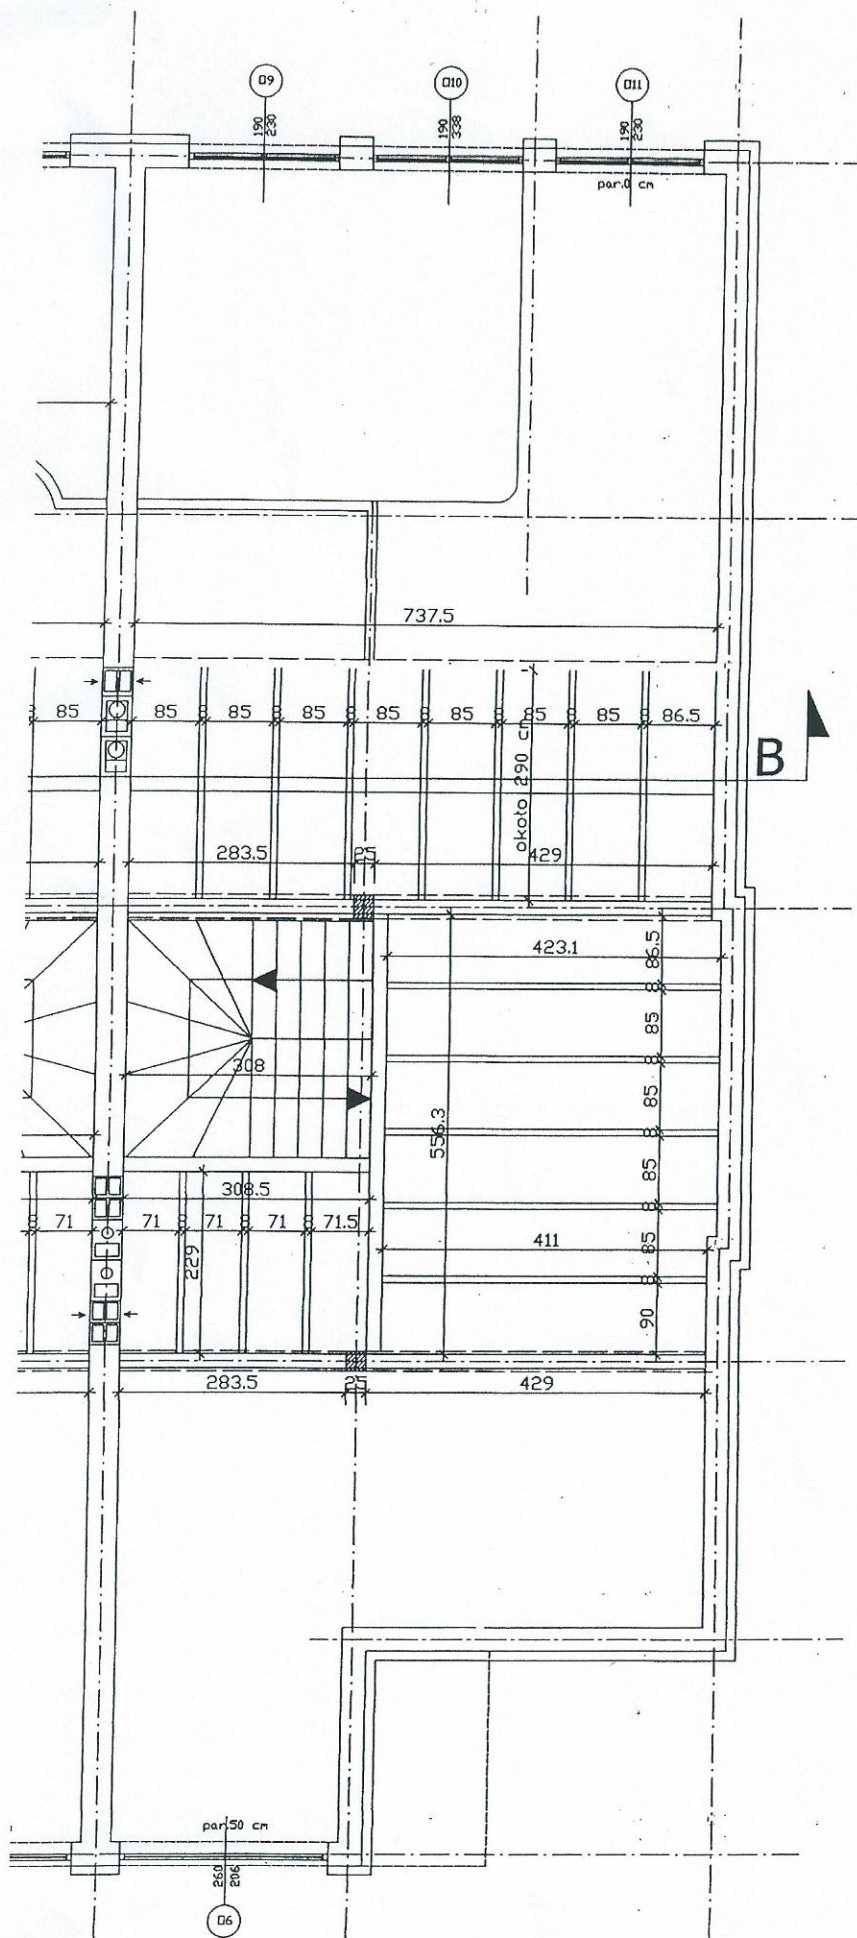

PODDASLE
BELLI

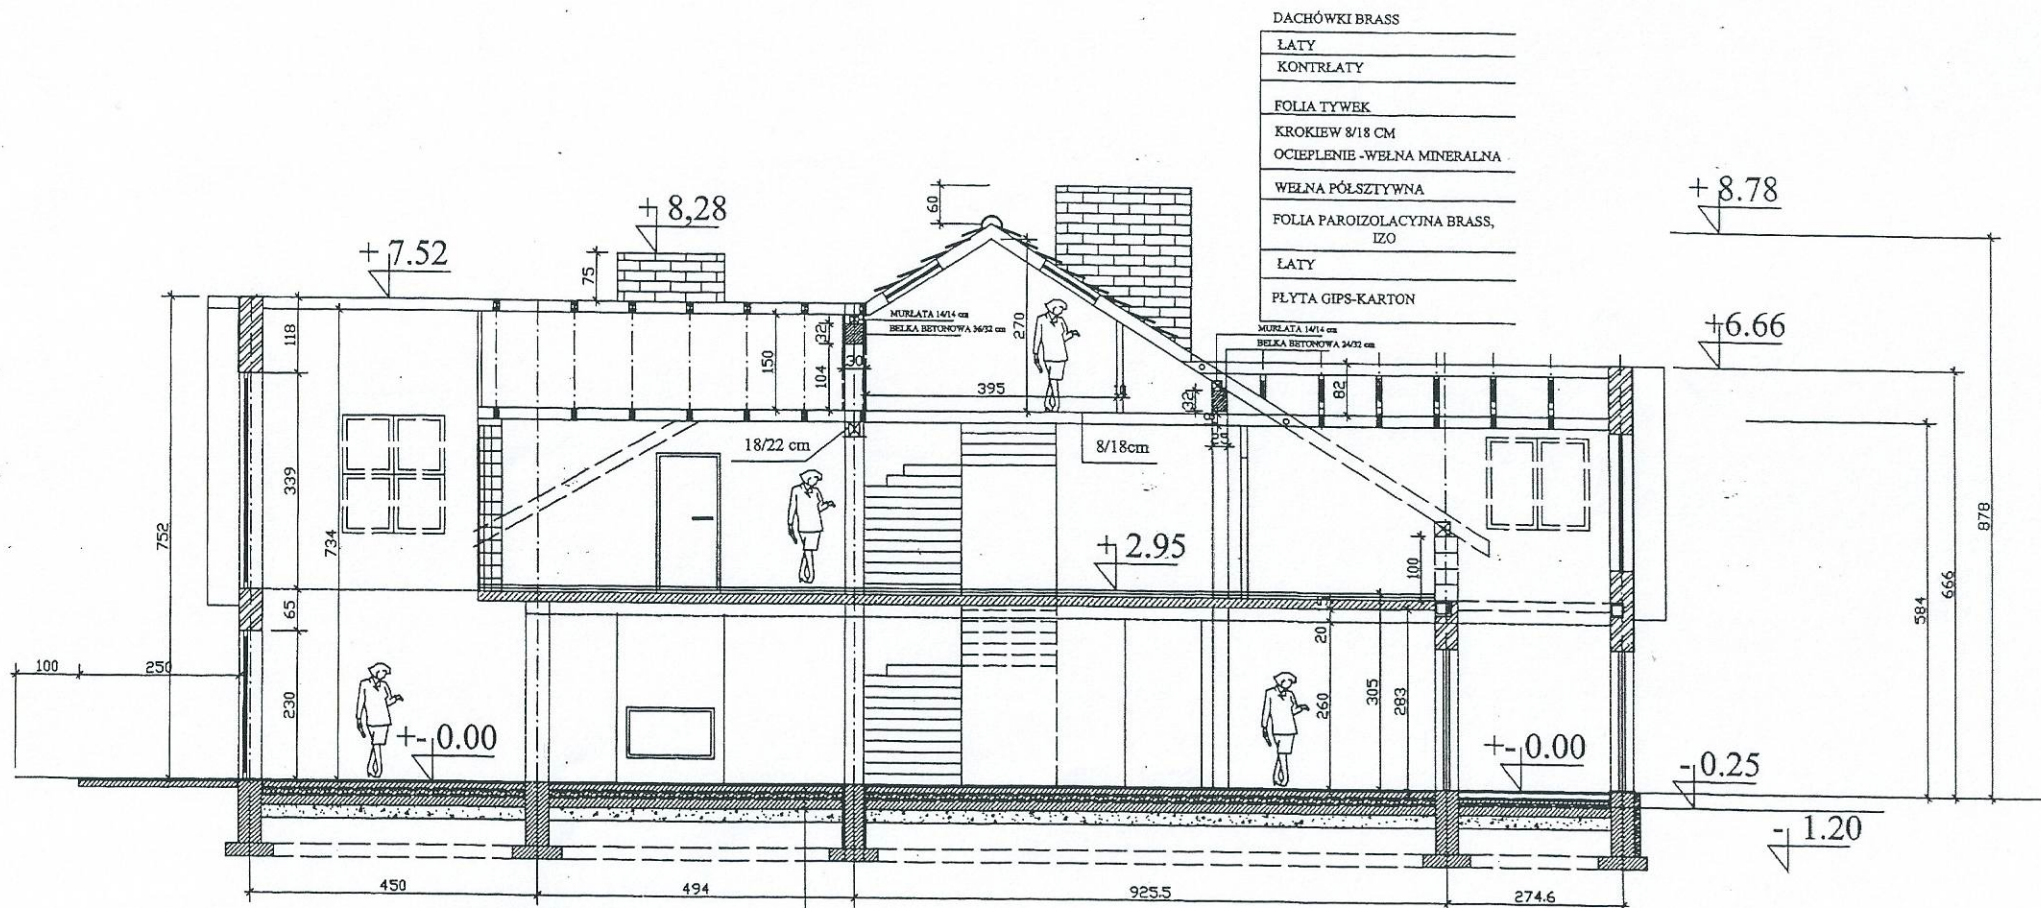

DACHÓWKI BRASS

LATY

KONTRLATY

FOLIA TYWEK

KROKIEW 8/18 CM

OCIEPLENIE - WELNA MINERALNA

WELNA PÓLSZTYWNA

FOLIA PAROIZOLACYJNA BRASS,
IZO

LATY

PLYTA GIPS-KARTON

PARKIET LUB PŁ. CERAM.

5 CM - WYLEWKA+ (OGRZEWANIE PODŁOGOWE W
MIEJSCACH GDZIE SĄ PŁYTKI)

WARSTWA OCHRONNA

15 CM STYROPIAN

IZOLACJA PRZECIWWILGOCIOWA
3X PAPA NA LEPIKU

15CM - PODŁOŻE BETONOWE NA GRUNCIE

OBIEKT	DOM TYPU BLIŹNIAK KATOWICE-KOSTUCHNA UL. SMUGOWA NR DZIAŁKI 906/3
INWESTOR	MIKOŁAJ PŁUĆIŃSKI KATOWICE 40-035 ul. Plebiscytowa 1/81
TEMAT	PRZEKROJ A-A
AUTOR	mgr inż. arch. Anna Francus-Płucińska NRE.W.1405/SŁOKK
DATA	08.2005r.
SKALA	1:50
STRONA	7