


BILANS POWIERZCHNI
Powierzchnia terenu całej działki 6/15
Ilość miejsc postojowych zlokalizowanych na działce

- 134 734 m²
- 101

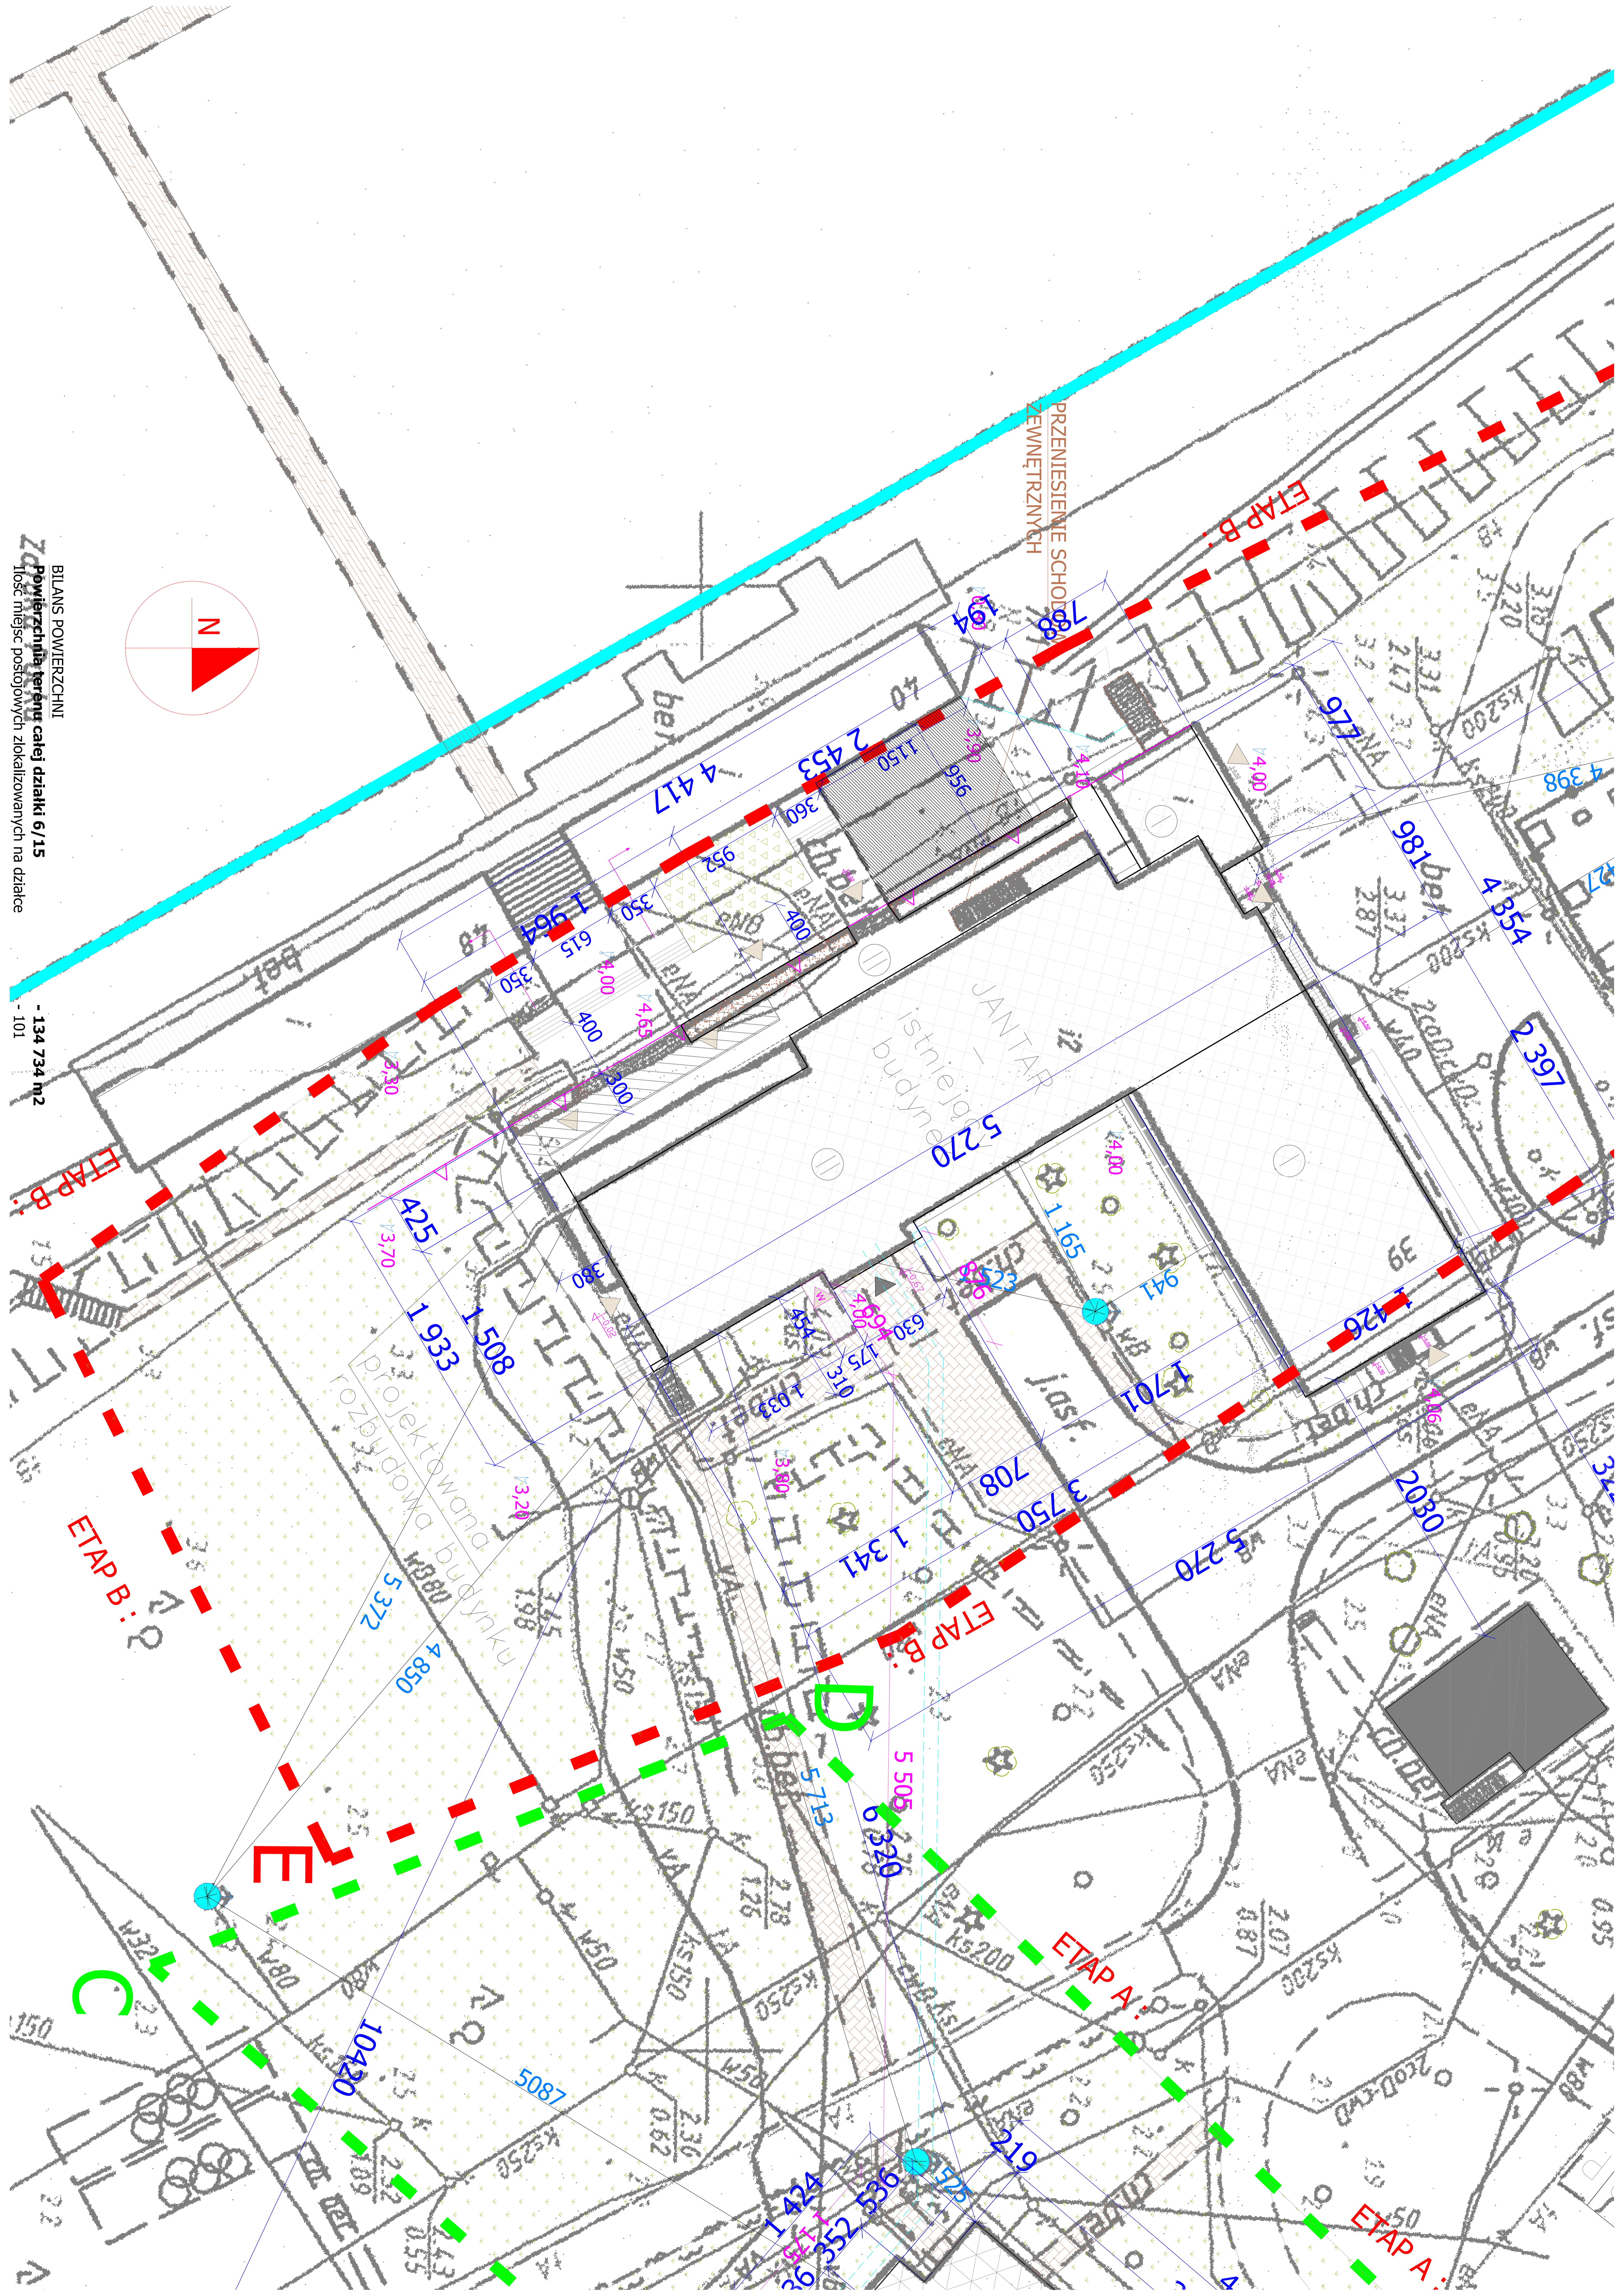

PRZENIESIENIE SCHODÓW ZEWNĘTRZNYCH

Istniejące budynki
JANTAR

Projektowana budynku
rozbudowa

ETAP B:

ETAP B:

ETAP A:

ETAP A:

D

E