


ROGOWO - ROZWINIĘCIE LADY SPRZEDAŻOWEJ I ZABUDOWY ZAPLECZA

WIDOK NA LADĘ SPRZEDAŻY

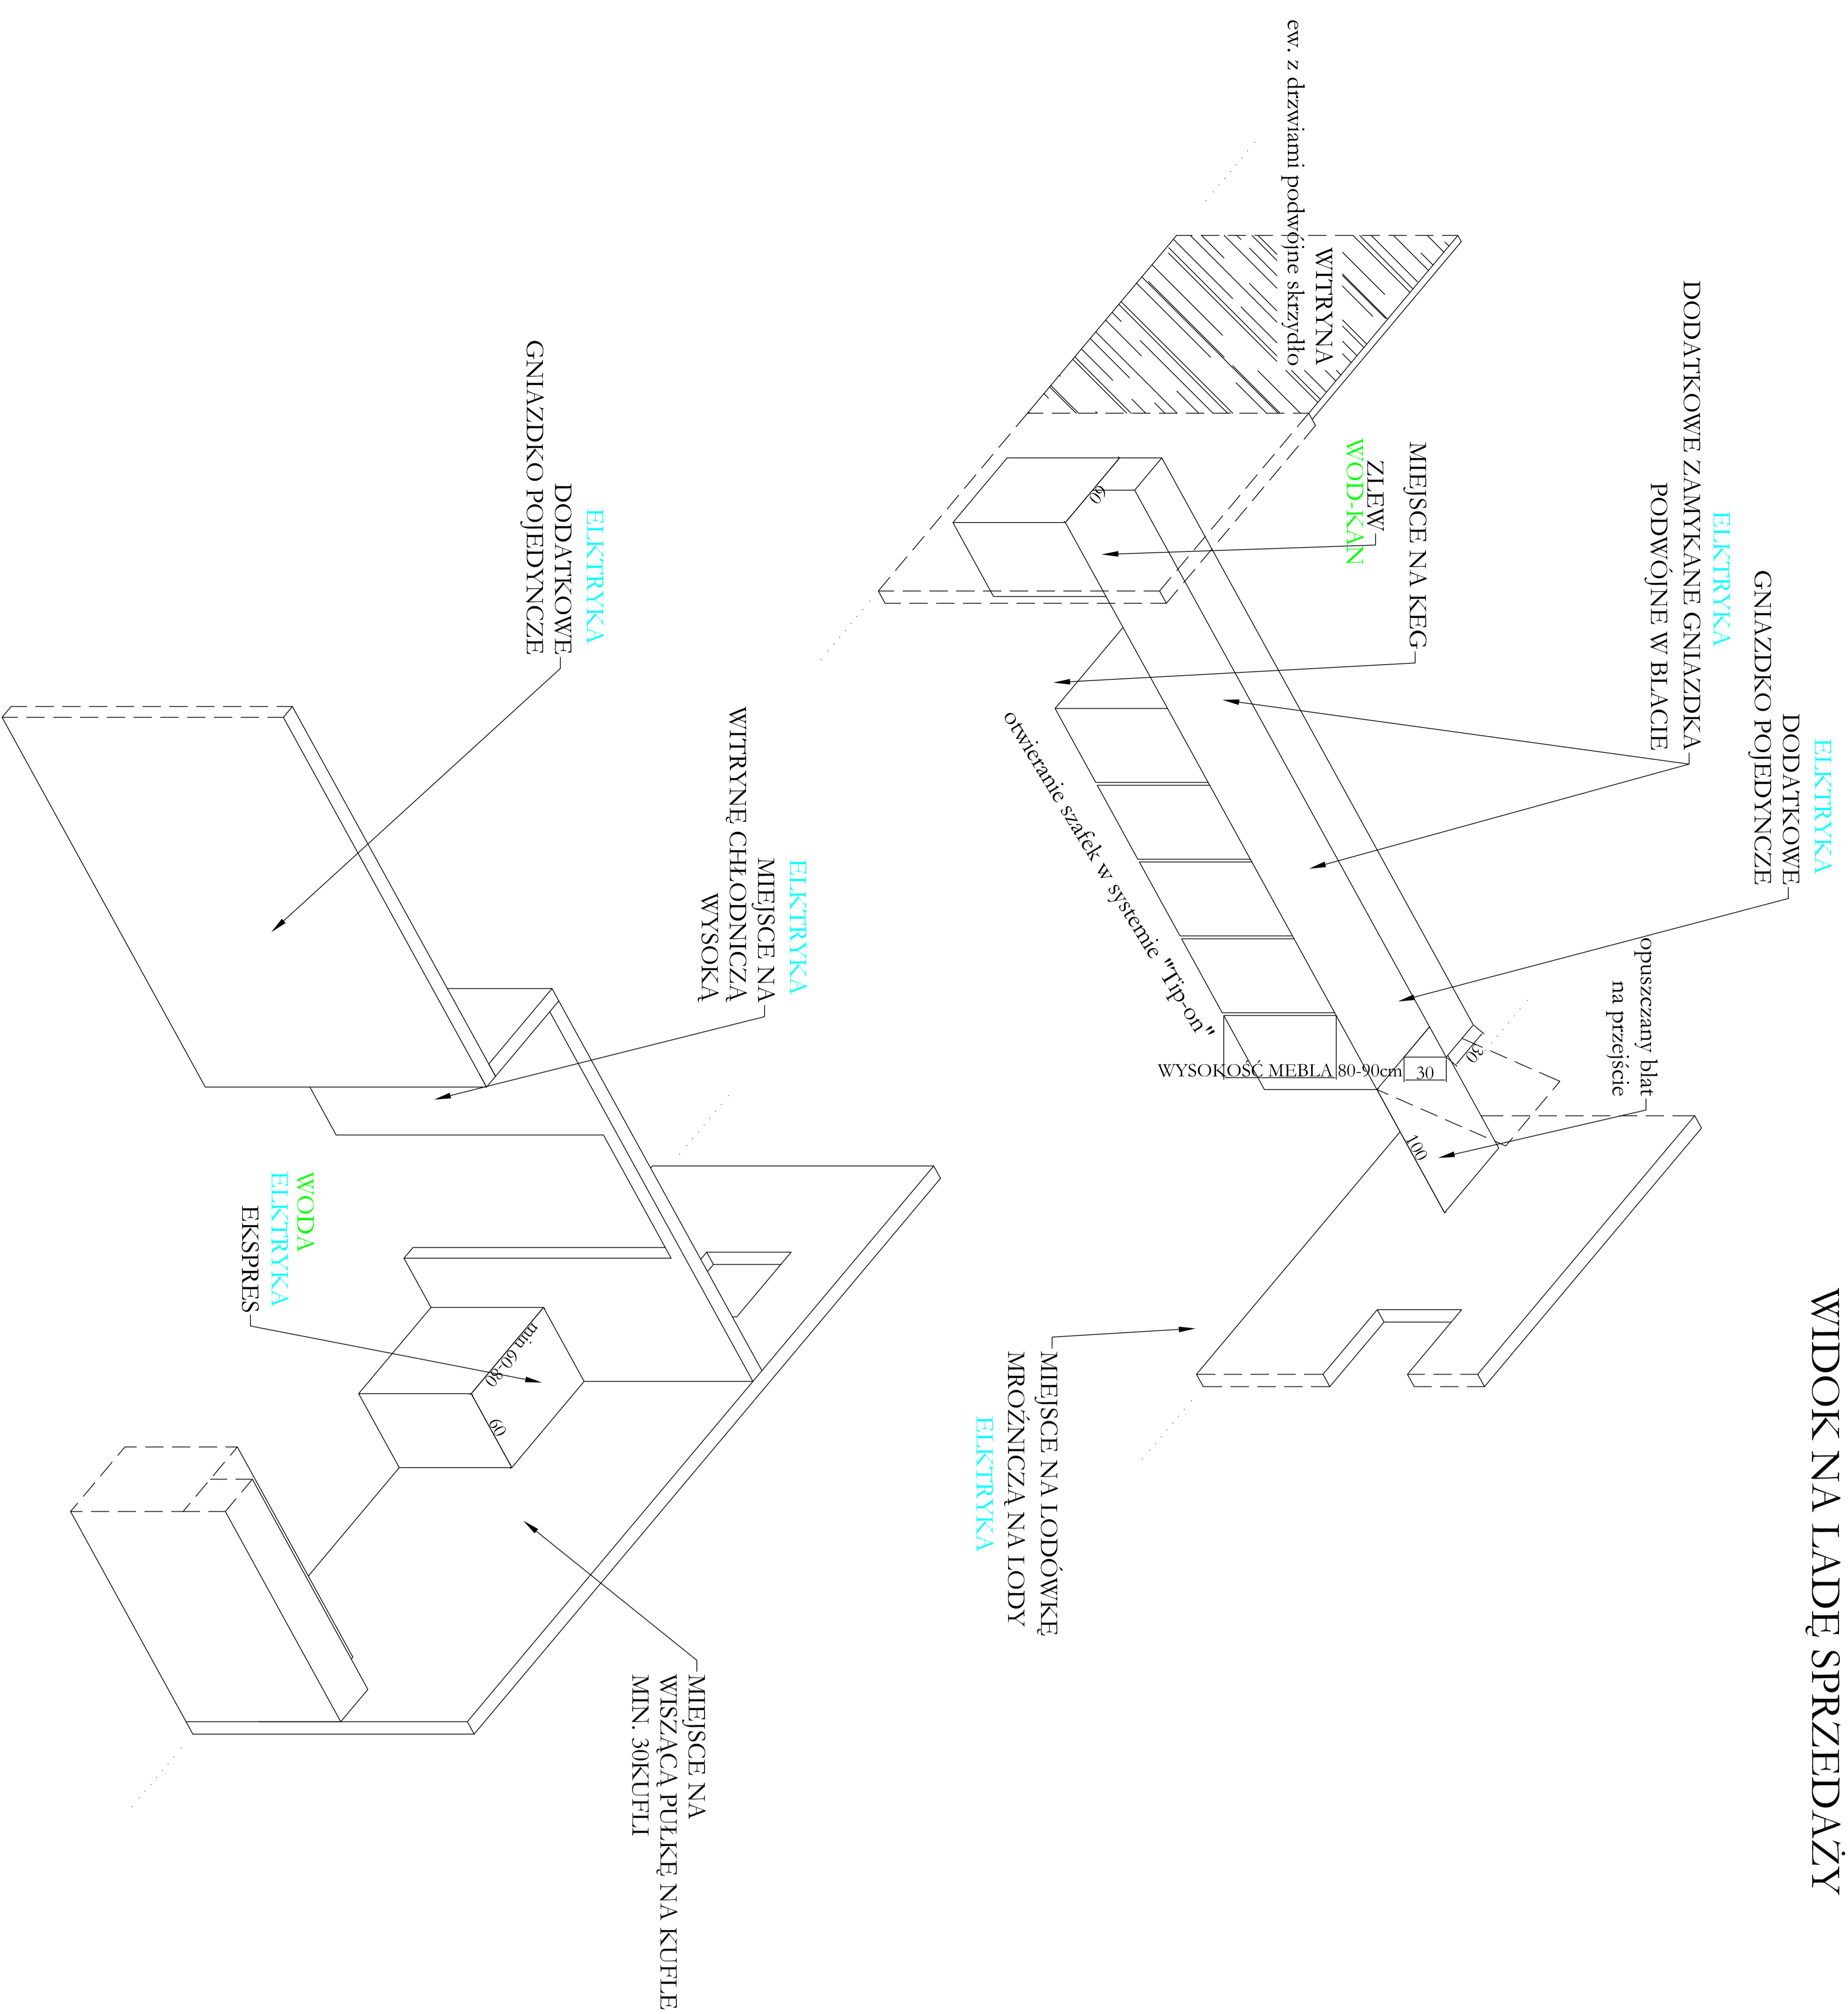

WIDOK NA ZAPLECZE

